
PLANIMETRIA AREE LOGISTICHE DI CANTIERE - SCALA 1:2.000

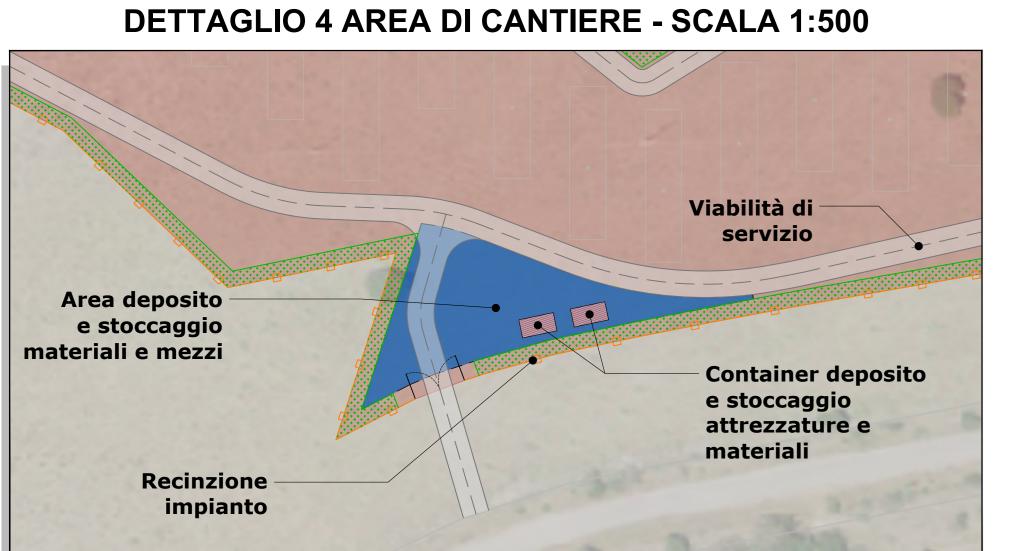

DETTAGLIO 5 AREA DI CANTIERE - SCALA 1:500

Viabilità di servizio

Recinzione impianto

- Area deposito


e stoccaggio materiali e

Container deposito

e stoccaggio

attrezzature e

- Fascia di mitigazione

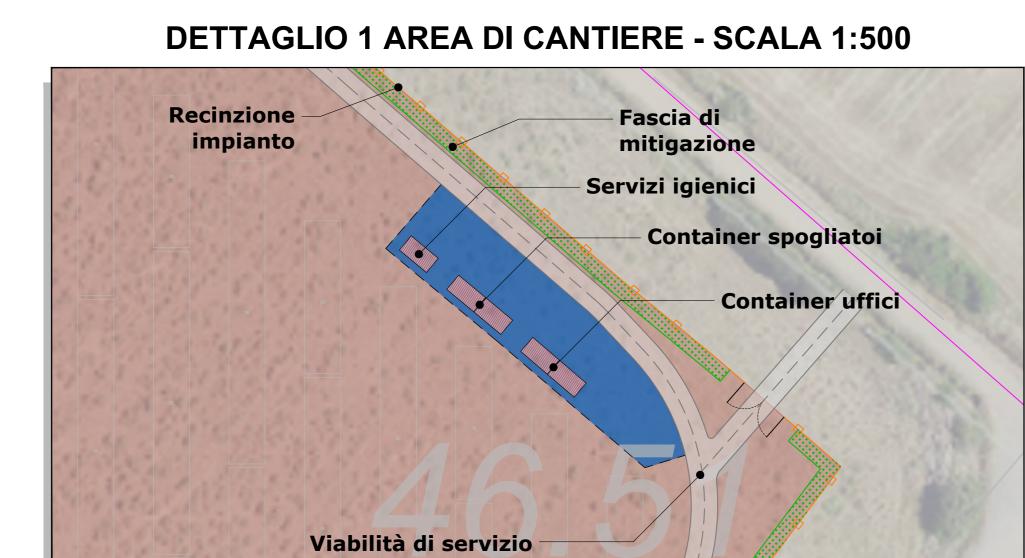

DETTAGLIO 2 AREA DI CANTIERE - SCALA 1:500


Viabilità di

- Container spogliatoi

Servizi igienici

Container uffici



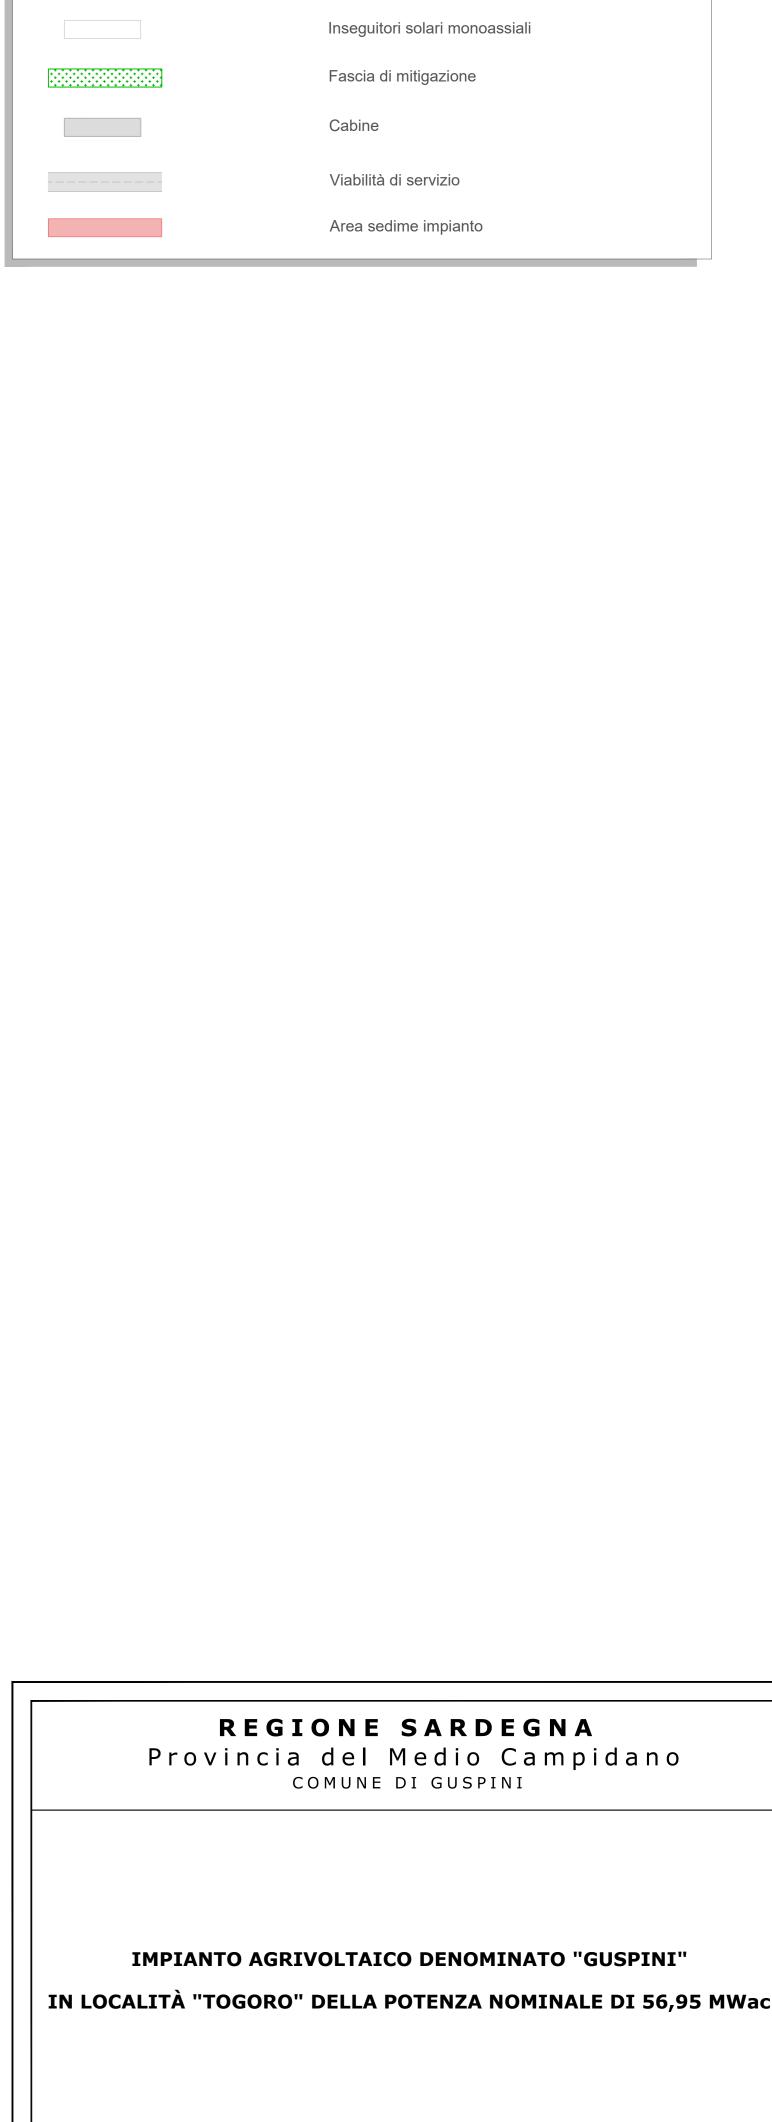

Luglio 2022 0 Emissione per procedura di VIA

A cura di:
I.A.T. Consulenza e progetti S.r.l.
Dott. Ing. Giuseppe Frongia

ICA-FVG-TP19

Dott. Ing. Giuseppe Frongia

O R D I N E I N G E G N E R I
PROVINCIA CAGLIARI
N. 3453 Dott. Ing. Giuseppe Frongia

LEGENDA

DESCRIZIONE

Recinzione

Area cantiere

Container deposito
e stoccaggio
attrezzature e
materiali

Area deposito
e stoccaggio
materiali e mezzi

Recinzione impianto

