




PARTICOLARE DELL'UFFICIO E DELLA FOSSA SETTICA - PIANTE E SEZIONE (scala 1:50)

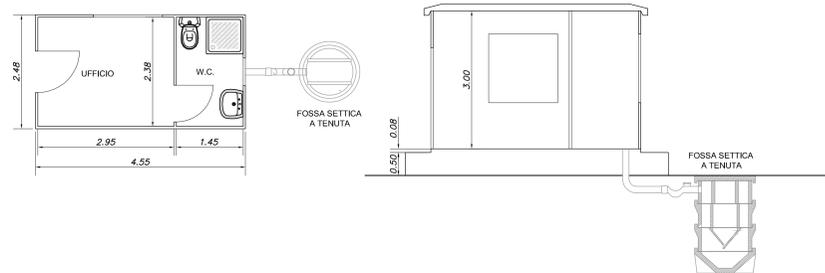


PARTICOLARI RECINZIONE (scala 1:20)

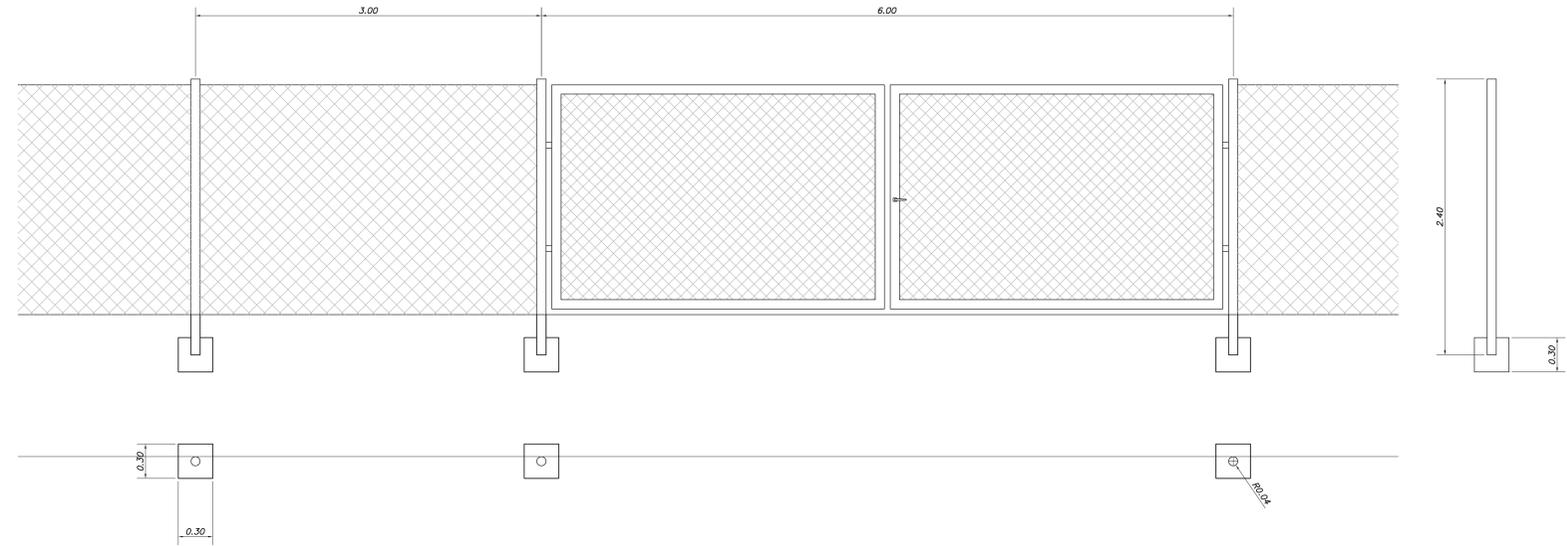

PARTICOLARE DELLA PESA - PIANTE E SEZIONI (scala 1:50)

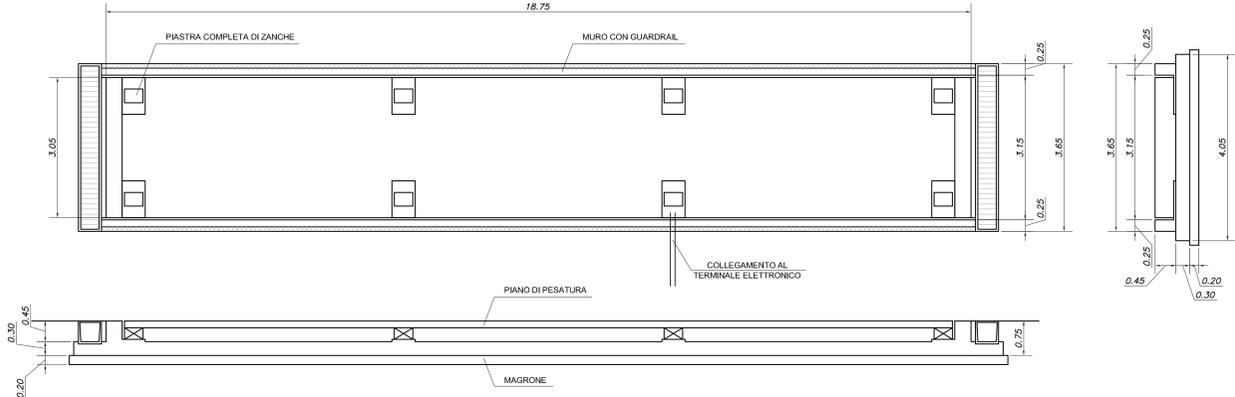

PLANIMETRIA CANTIERIZZAZIONE (scala 1:500)

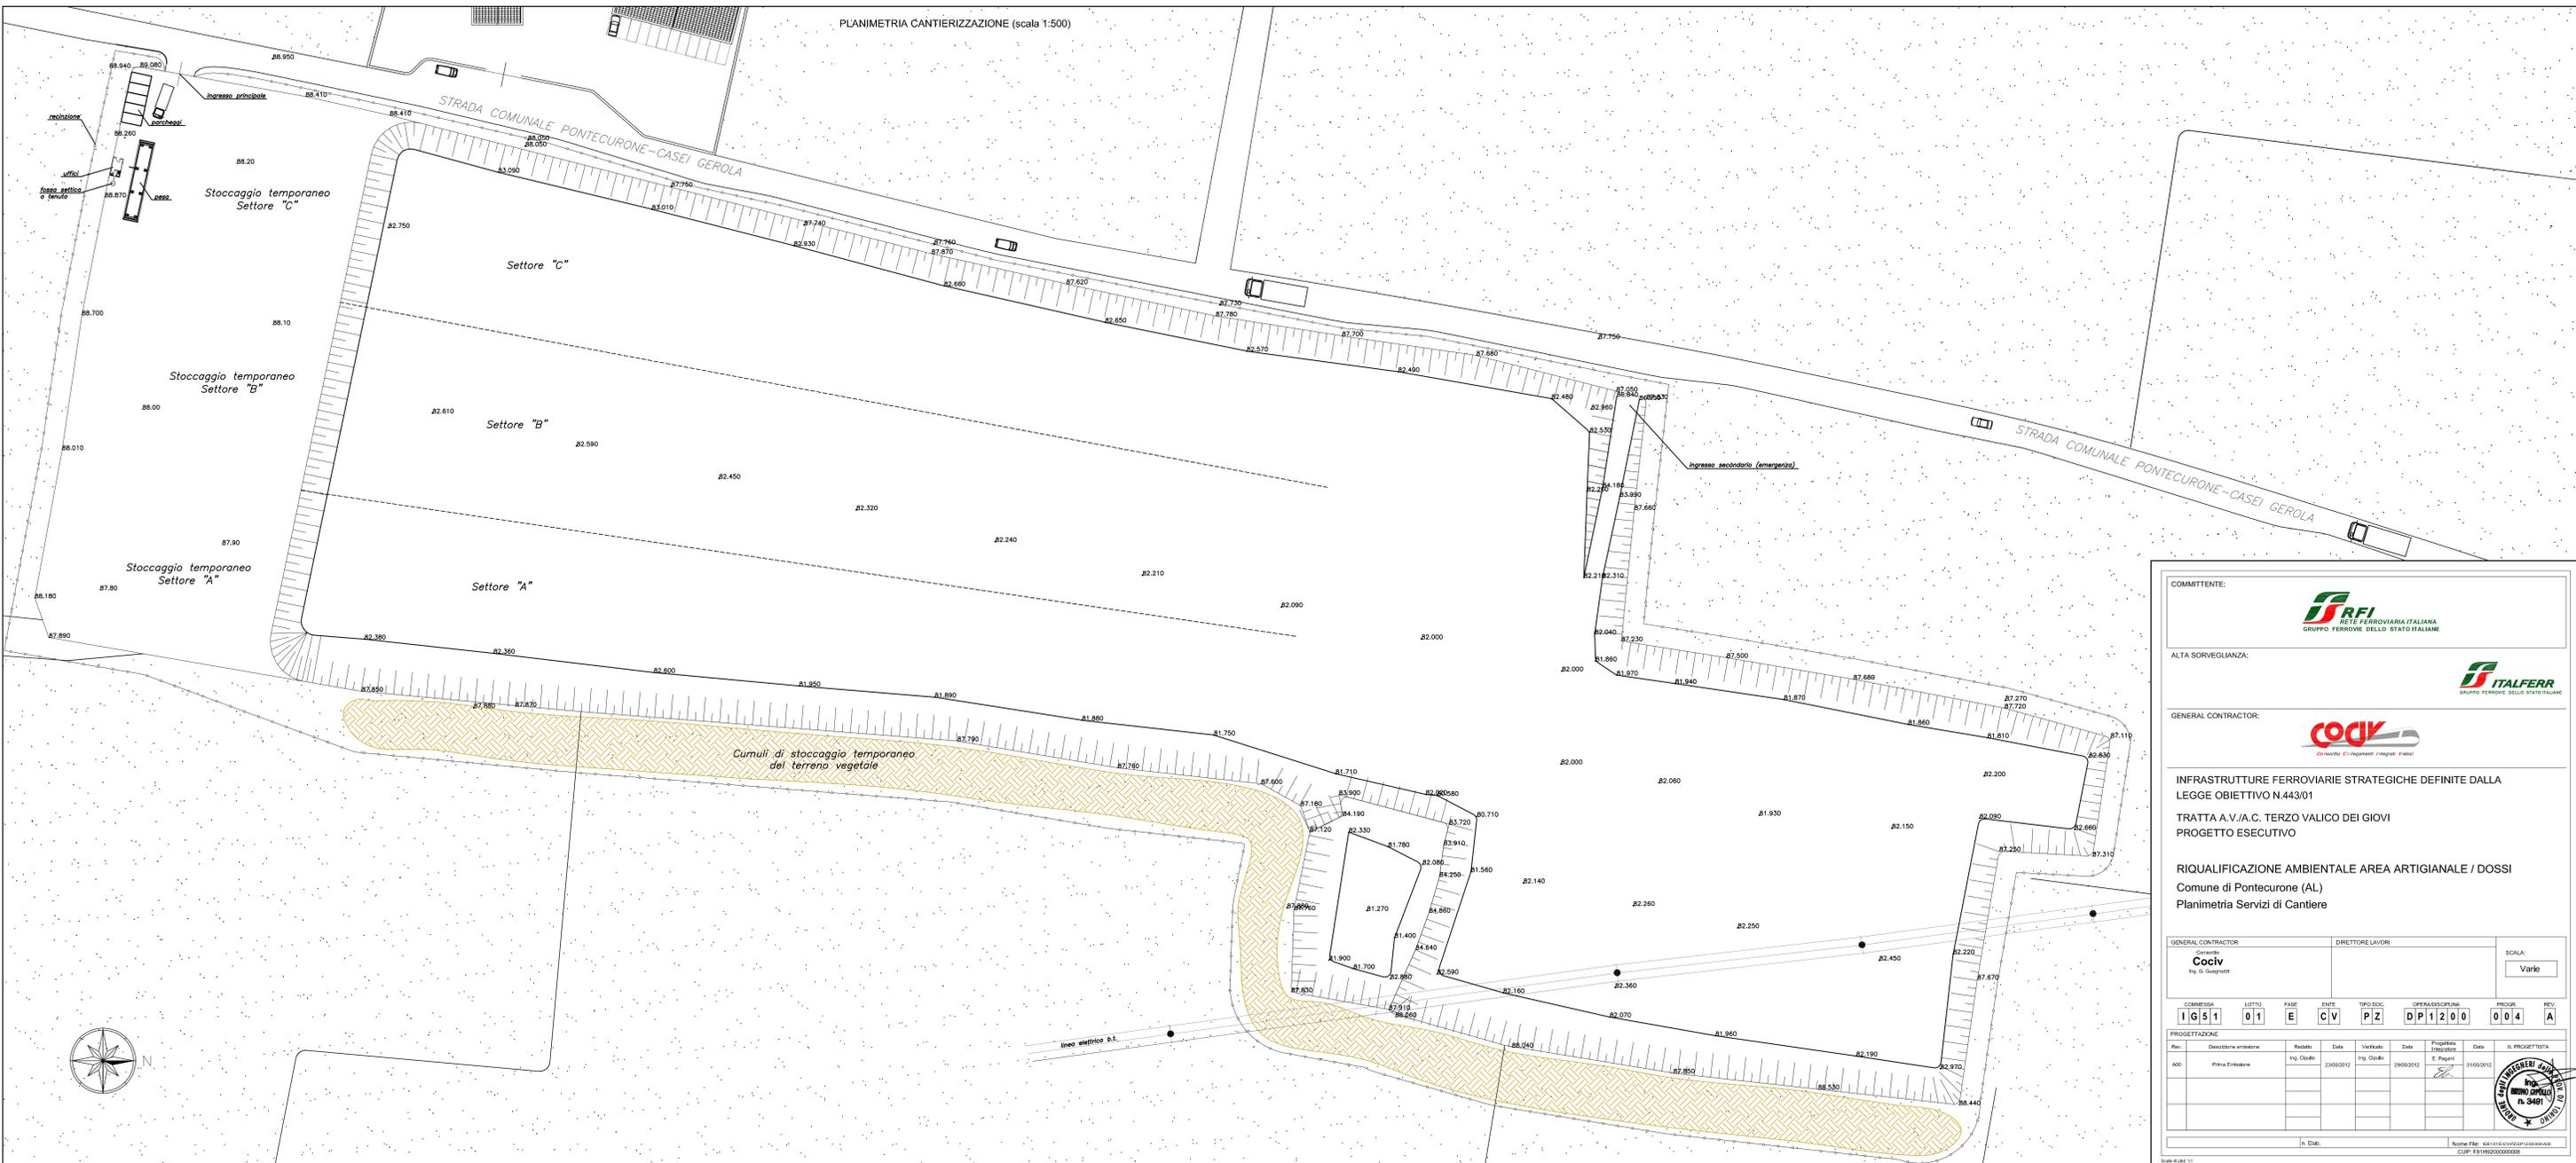

COMMITTENTE:

ALTA SORVEGLIANZA:

GENERAL CONTRACTOR:

INFRASTRUTTURE FERROVIARIE STRATEGICHE DEFINITE DALLA LEGGE OBIETTIVO N.443/01
 TRATTA A.V./A.C. TERZO VALICO DEI GIOVI
 PROGETTO ESECUTIVO

RIQUALIFICAZIONE AMBIENTALE AREA ARTIGIANALE / DOSSI
 Comune di Pontecurone (AL)
 Planimetria Servizi di Cantiere

GENERAL CONTRACTOR	DIRETTORE LAVORI	SCALA:
Cociv Ing. G. Guagnoli		Varie

COMMISSIONE	LOTTO	FASE	ENTE	TIPO DOC.	OPERAZIONE/PIANTA	PROG.	REV.
1	G51	01	E	CV	PZ	DP1200	004 A

Rev.	Descrizione emissione	Redatto	Data	Verificato	Data	Progettista	Data	IL PROGETTISTA
001	Prima Emissione	Ing. G. Guagnoli	13/05/2012	Ing. G. Guagnoli	13/05/2012	Ing. G. Guagnoli	13/05/2012	

Nome File: 443-01-CV-01-DP1200-004-A00
 CUP: F81H2000000000