


CARTA DEI DISPOSITIVI DI TUTELA PAESAGGISTICA

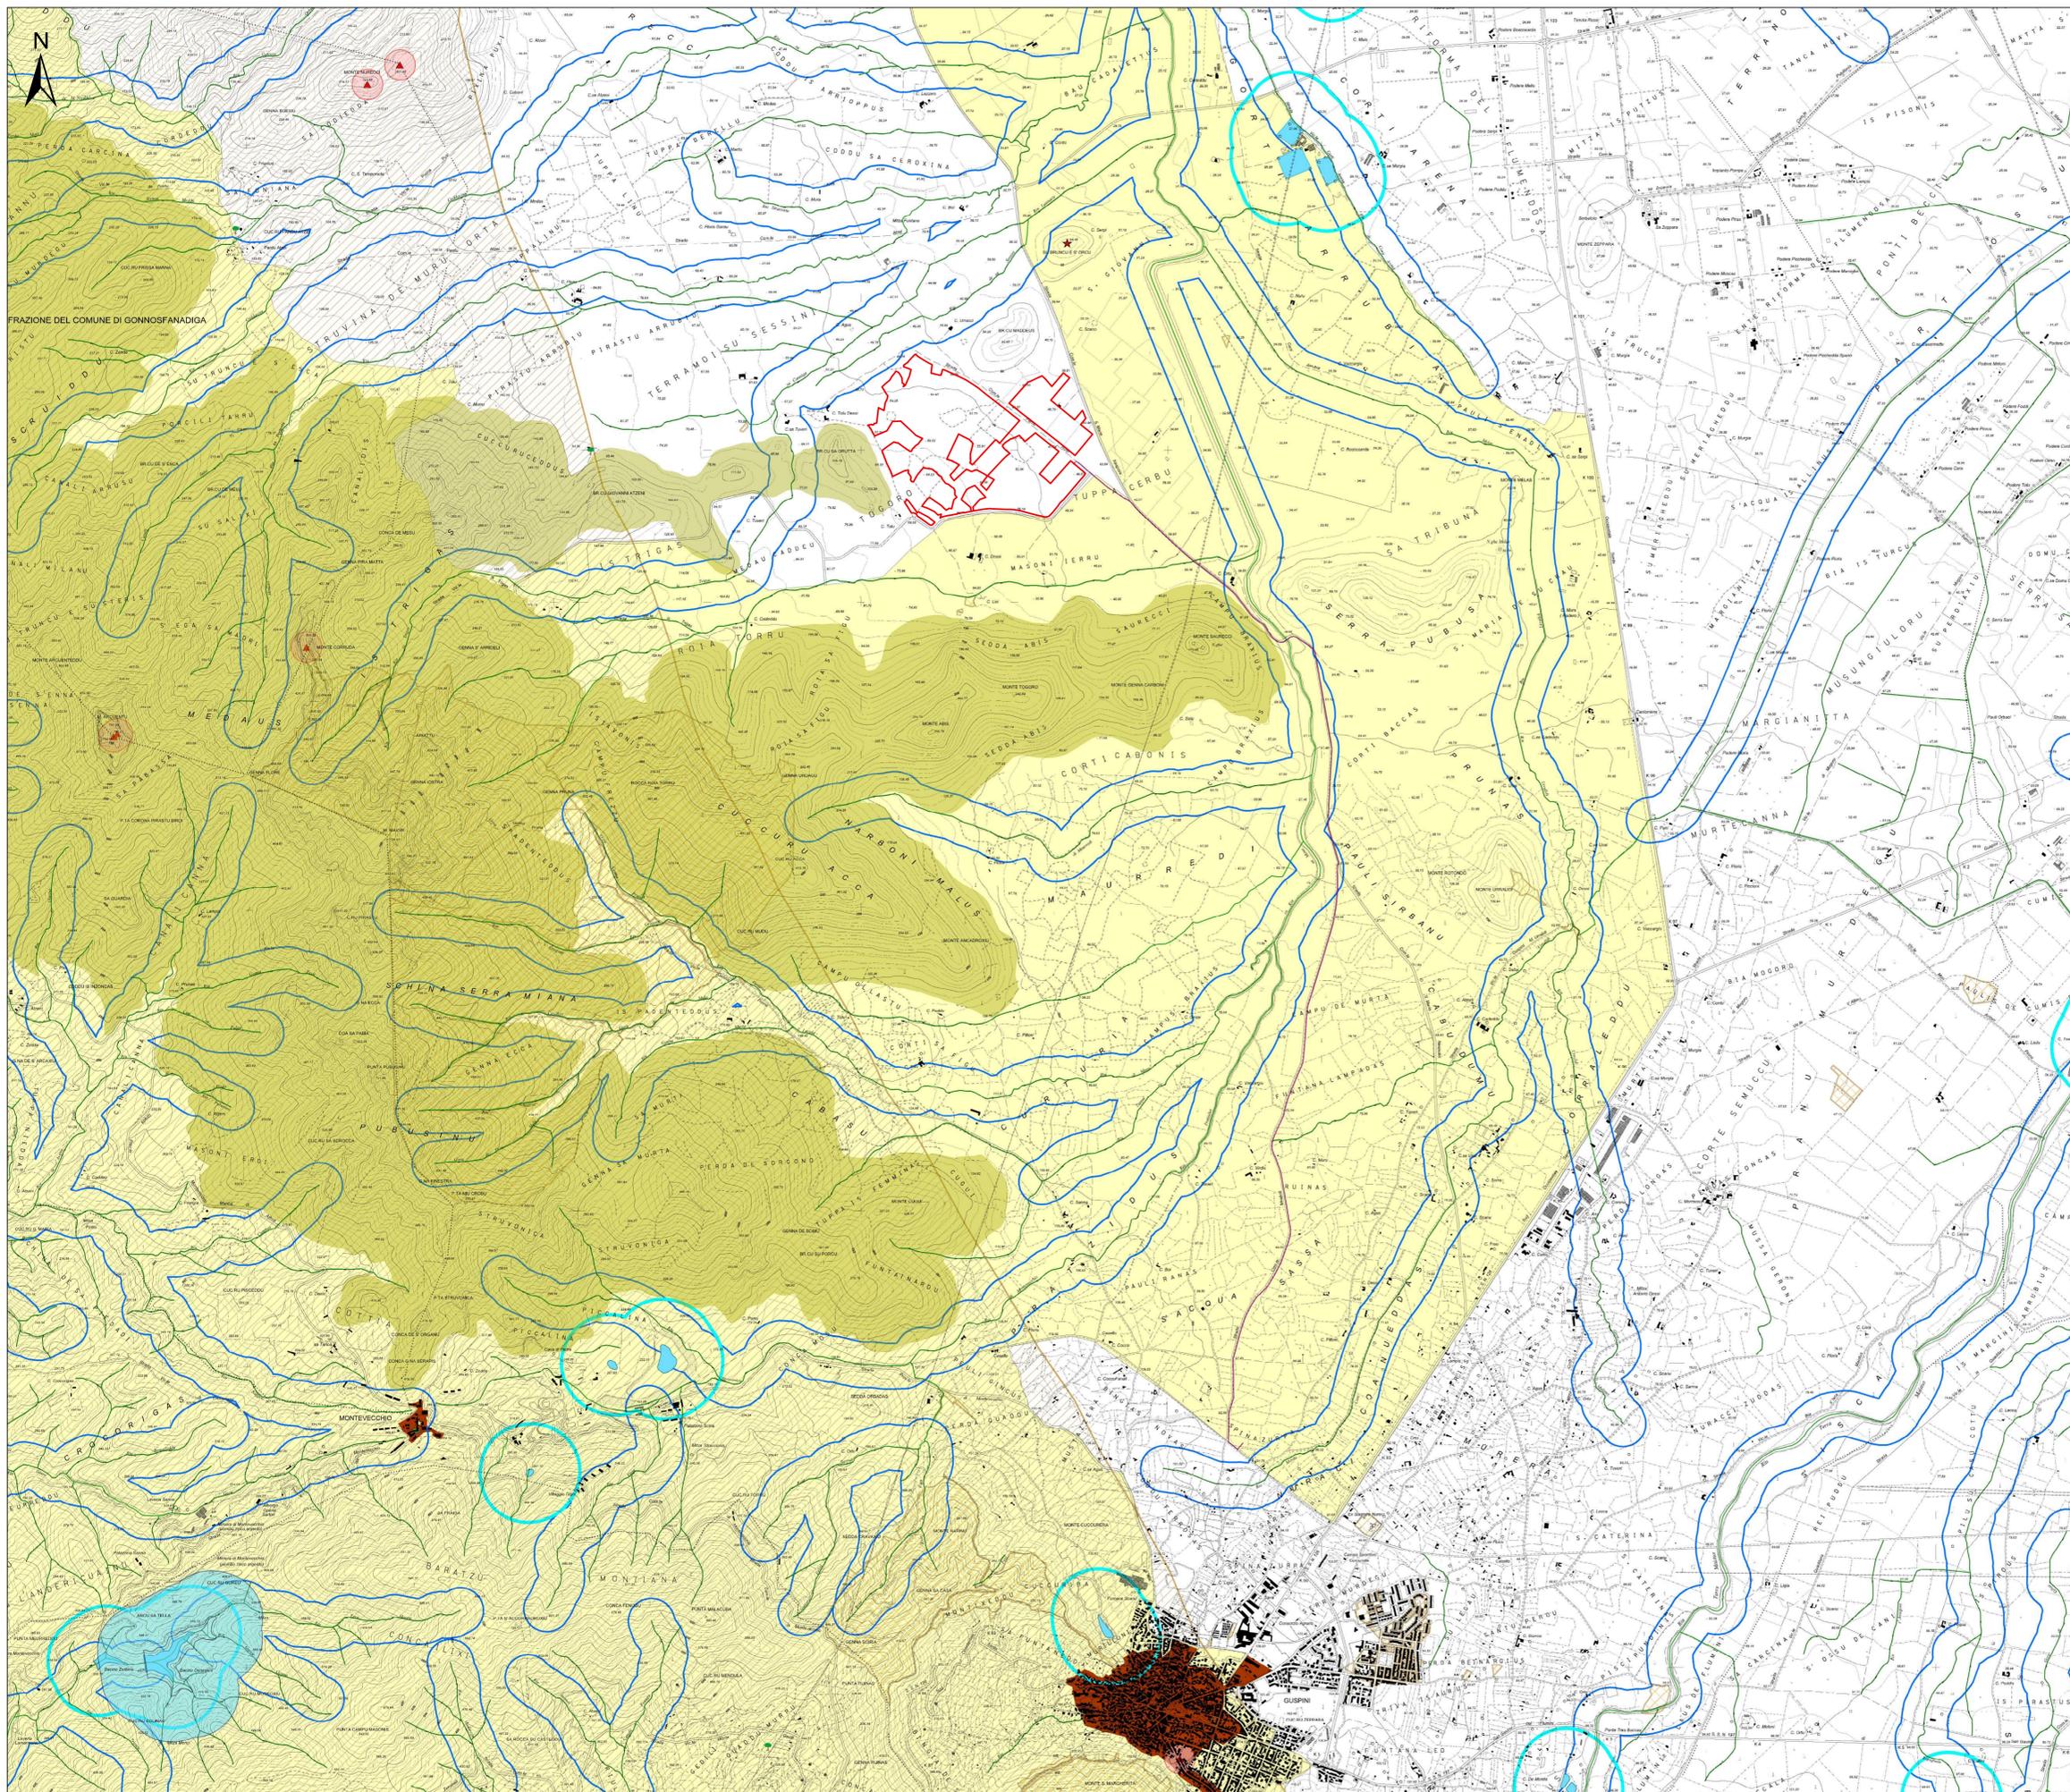

Legenda

- Area di progetto
- Caviodotto 36kV
- Beni paesaggistici vincolati ai sensi degli artt. 136-142 del D.lgs 42/04**
- Fascia di rispetto di 300m dai laghi (art. 142 D.Lgs 42/2004 ss.mm.ii.)
- Appartati vulcanici
- Usi Civici
- Beni paesaggistici vincolati ai sensi dell'art.143 del D.lgs 42/04**
- Alberi monumentali (artt. 8,17,18 N.T.A. PPR)
- Fascia di rispetto di 300m dalle zone umide costiere (artt. 8,17,18 N.T.A. PPR)
- Laghi naturali, invasi artificiali, stagni e lagune
- Fascia di rispetto di 300 m da laghi naturali, invasi artificiali, stagni, lagune (artt. 8,17,18 N.T.A. PPR)
- PPR elementaridici
- Fascia di rispetto di 150 m dai corsi d'acqua cartografati dal PPR (artt. 8,17,18 N.T.A. PPR)
- ★ Beni culturali architettonici del repertorio del 2017
- ★ Beni culturali archeologici del repertorio 2017
- ▲ Aree caratterizzate da edifici e manufatti di valenza storico-culturale (artt. 8,47,48,49,50 NTA PPR)
- Fascia di rispetto di 100 m da aree caratterizzate da edifici e manufatti di valenza storico-culturale
- Matrici di sviluppo dei centri di antica e prima formazione
- Altre aree PPR**
- Parco Geominerario Ambientale e Storico - D.M. Ambiente 265/01
- Aree dell'organizzazione mineraria

REGIONE SARDEGNA
 Provincia del Medio Campidano
 COMUNE DI GUSPINI

IMPIANTO AGRIVOLTAI CO DENOMINATO "GUSPINI"
 =B @C75@H+E"HC: CFC" 89@E5 DC1@B5'BCA=B5@9'8=")*2)'AK UW

OGGETTO		PROGETTO DEFINITIVO	ICA-FVG-TA2
CARTA DEI DISPOSITIVI DI TUTELA PAESAGGISTICA		Scala	1:15.000

Data	Rev.	Descrizione	Esog.	Contr.	Appr.
Luglio 2022	0	Emissione per procedura di VIA	IAT	GF	ICA

A cura di:
 I.A.T. Consulenza e progetti S.r.l.
 Dott. Ing. Giuseppe Fregola
 Gruppo di lavoro:
 Ing. Giuseppe Fregola (coordinatore e responsabile)
 Ing. Antonino Dechiaro
 Ing. Enrica Batzella
 Dott. Nat. Massimo Meloni
 Ing. Gianluca Melis
 Dott. Cecil. Mauro Pompei
 Ing. Elina Royli
 Agr. Dott. Nat. Nicola Maria

Progettazione:
 Dott. Ing. Giuseppe Fregola
**ORDINE INGEGNERI
 PROVINCE CAGLIARI
 N. 3483 Dott. Ing. Giuseppe Fregola**

11 Committente:

Consulenza
IAT PROGETTI
 www.iatprogetti.it

Committente:
ICA ACT SRL
 Via Giorgi Pisco, 7
 00177 Roma (RM)
 C.F./P.IVA 16095171009

Elaborazione: I.A.T. Consulenza e progetti S.r.l. con scala 1:15.000 - Via Melchiorre Gioia n. 29 - 00187 - 00182 Cagliari, Tel. Fax - 070/4089919
 Progetto: Carta dei dispositivi di tutela paesaggistica del progetto di impianto agrivoltai denominato "Guspini" in Comune di Guspini (CA) - 19/05/2022
 Questo documento è la stessa opera parzialmente o integralmente, in tutto o in parte, e di ristampare o comunque in qualsiasi modo riprodurre.