

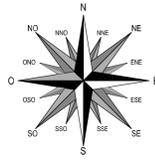


LEGENDA

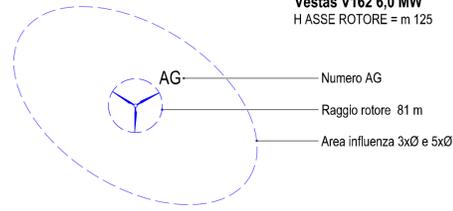

- STRADA PARCO NUOVA REALIZZAZIONE
- STRADA ESISTENTE DA ADATTARE
- STRADA LOCALE
- STRADA PROVINCIALE
- STRADA STATALE
- AREA DI CANTIERE
- SE di trasformazione utenza 30/150 kV

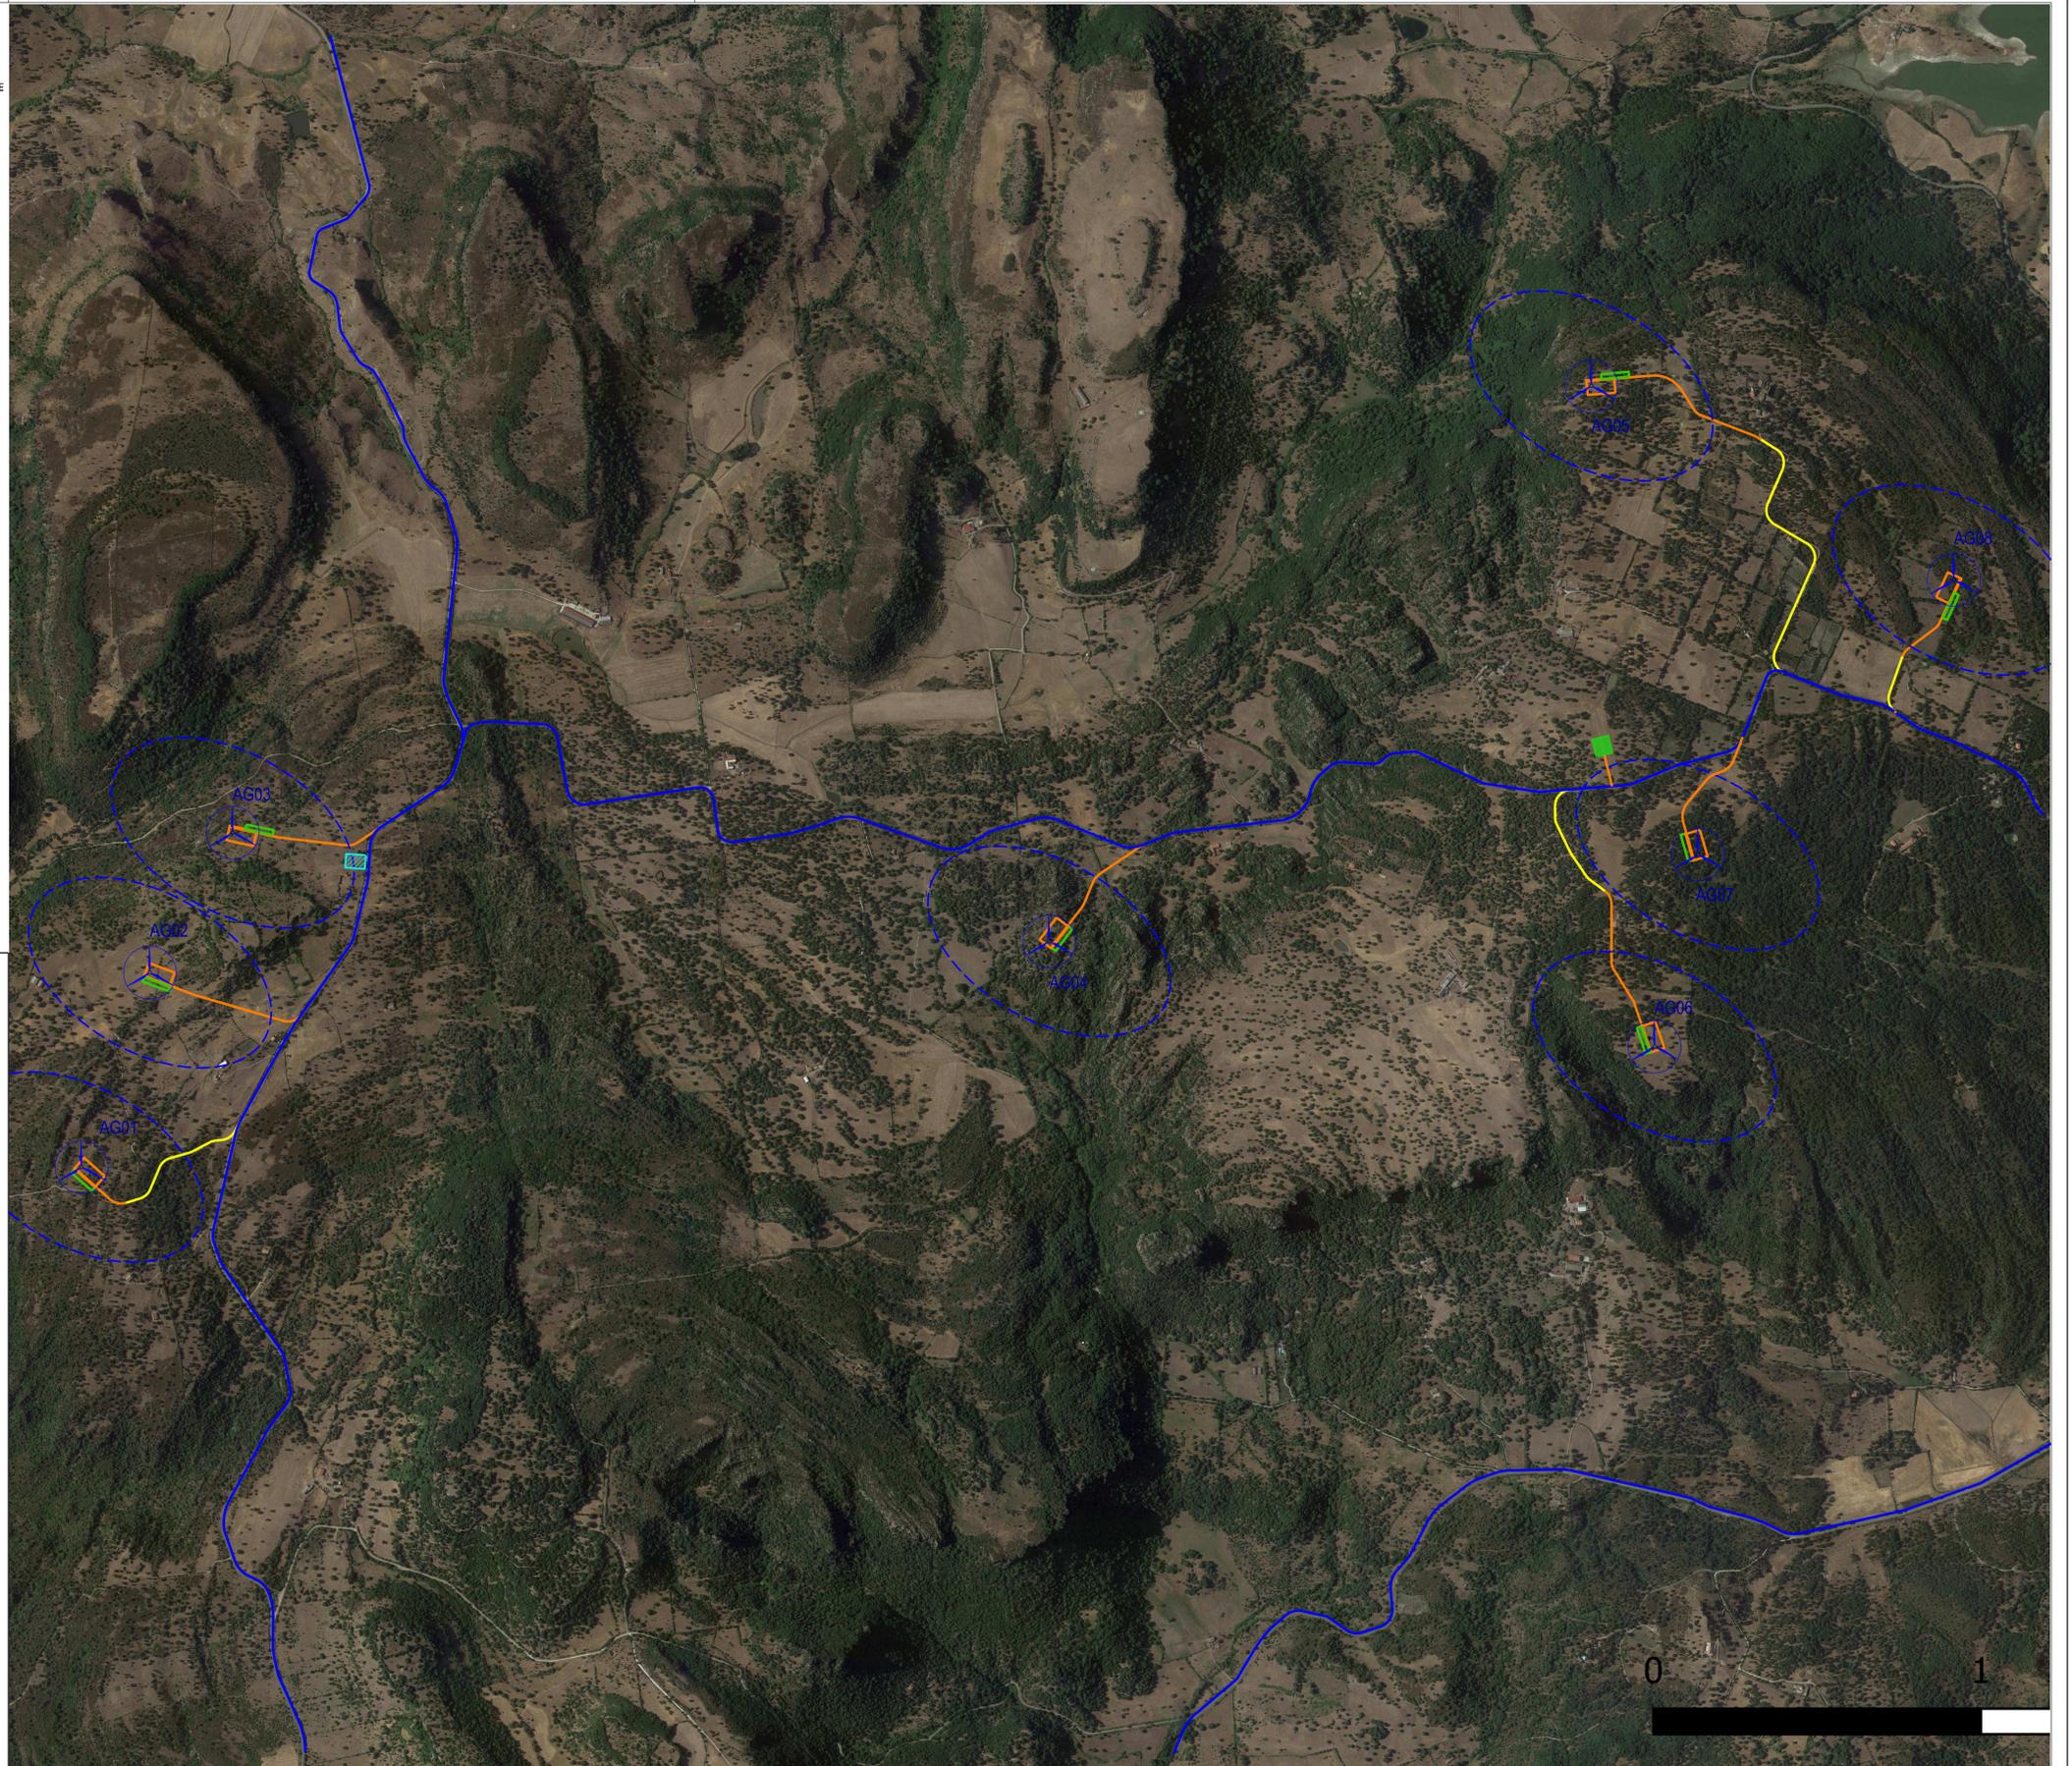

Regione Autonoma della Sardegna



Comune di Thiesi



Committente:

Bentu Energy Srl

Bentu Energy Srl

Via Sardegna, 40  
00187 Roma  
P.IVA/C.F. 15802451003

Titolo del Progetto:

Parco Eolico  
**BENTU**  
sito nel Comune di Thiesi

Documento:

PROGETTO OPERE CIVILI  
INQUADRAMENTO IMPIANTO  
SU ORTOFOTO (1:10.000)

N. Documento:

IT-VesBen-CLP-CIV-DIW-03

Progettista:

Ing. Maurizio Contu



STUDIO DI PROGETTAZIONE  
ING. MAURIZIO CONTU

Via Pattasale, 33  
09124 Cagliari (CA)  
Tel. +39 070 4511580  
Mob. +39 3388487648  
e-mail: [contumaurizio@gmail.com](mailto:contumaurizio@gmail.com)

Rev	Data Revisione	Descrizione	Redatto	Controllato	Approvato
00	14.06.2022	prima emissione			

