






FOGLIO N. 13 THIESI Scala 1:4000

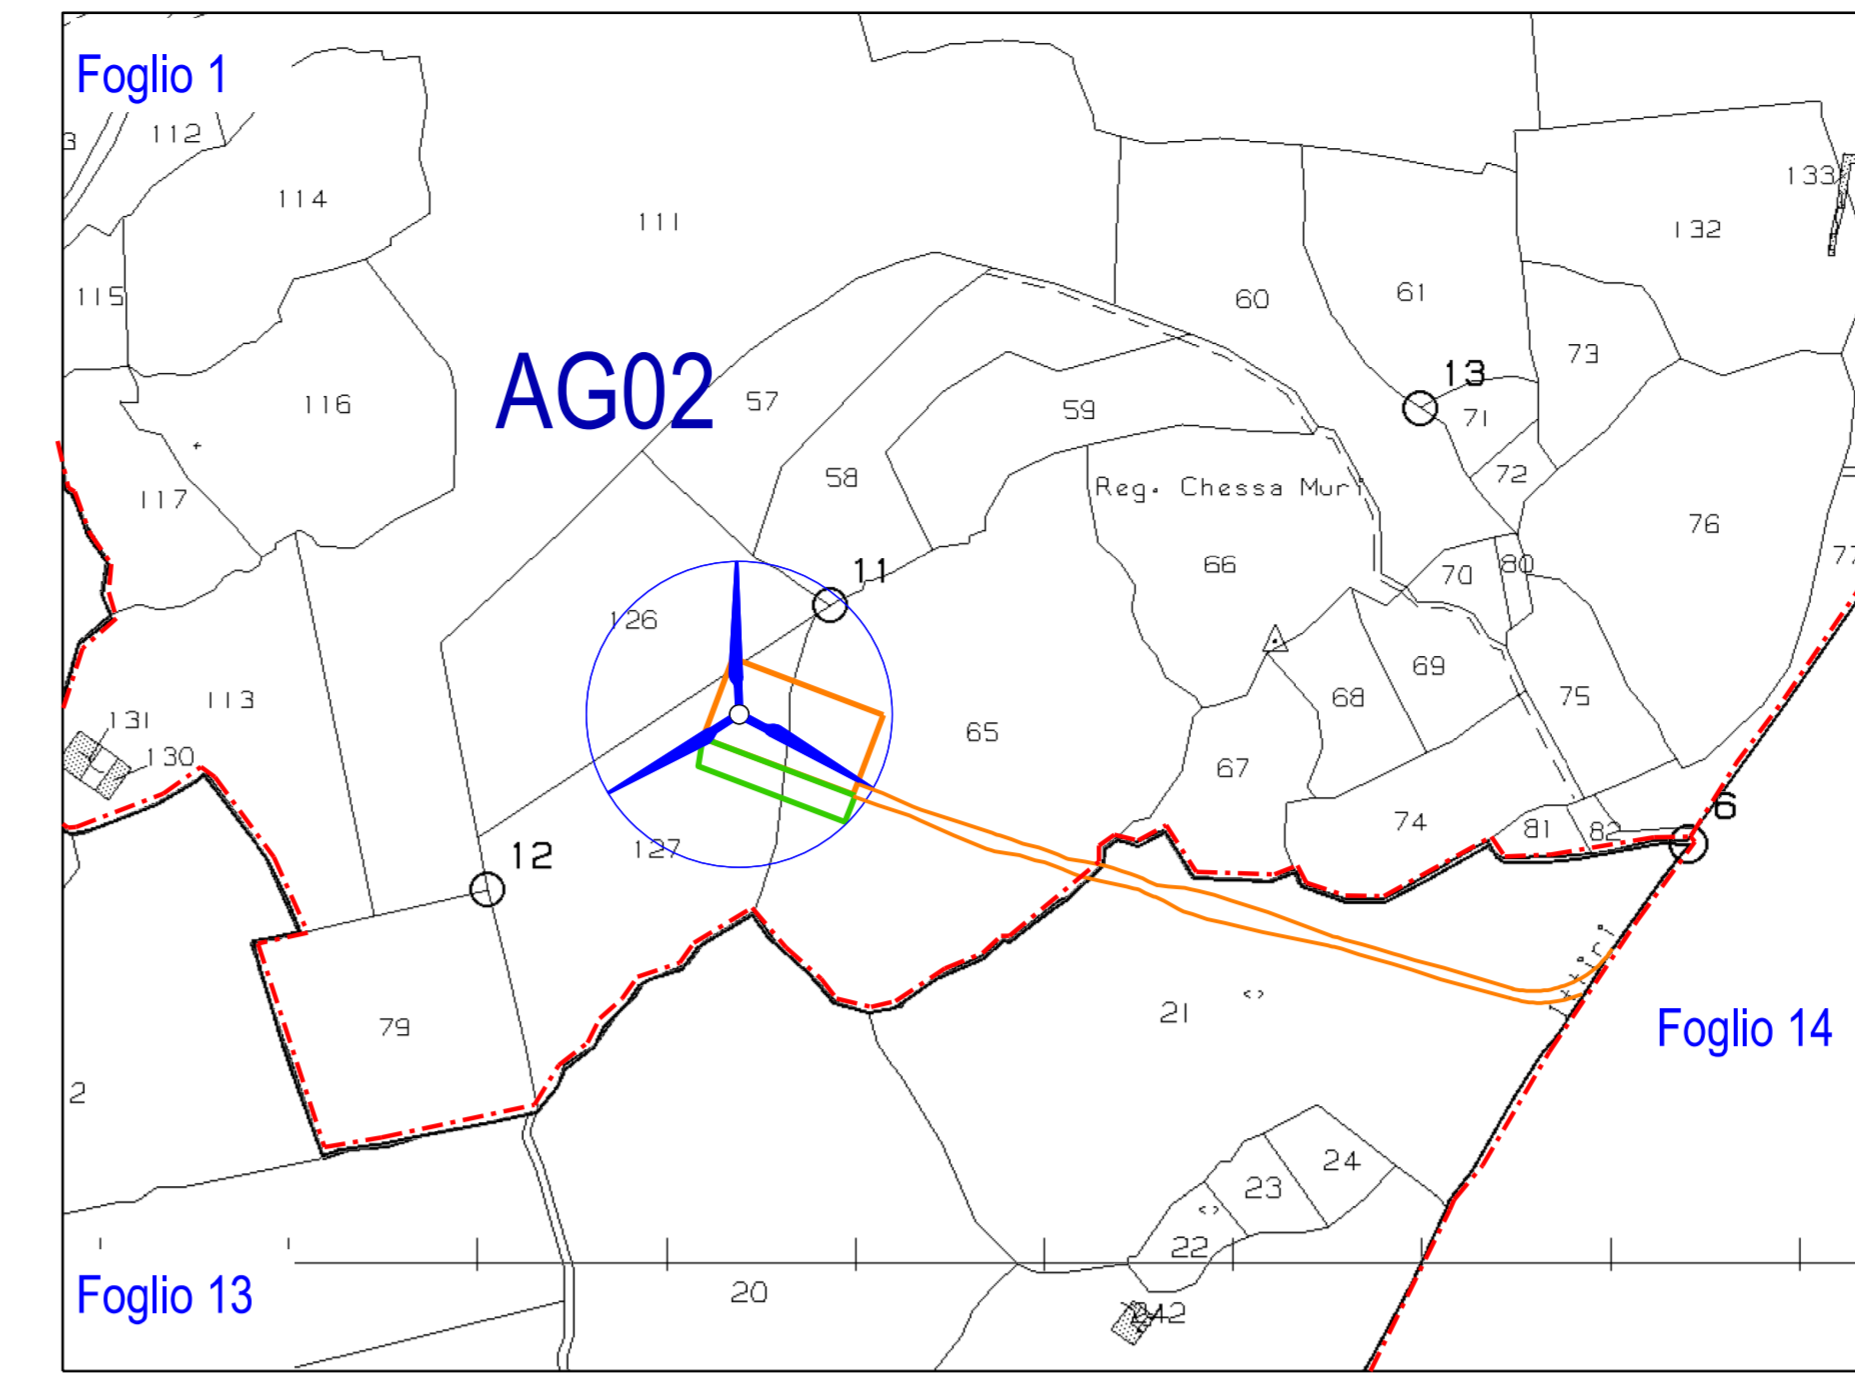


FOGLIO N. 1/13 THIESI Scala 1:4000

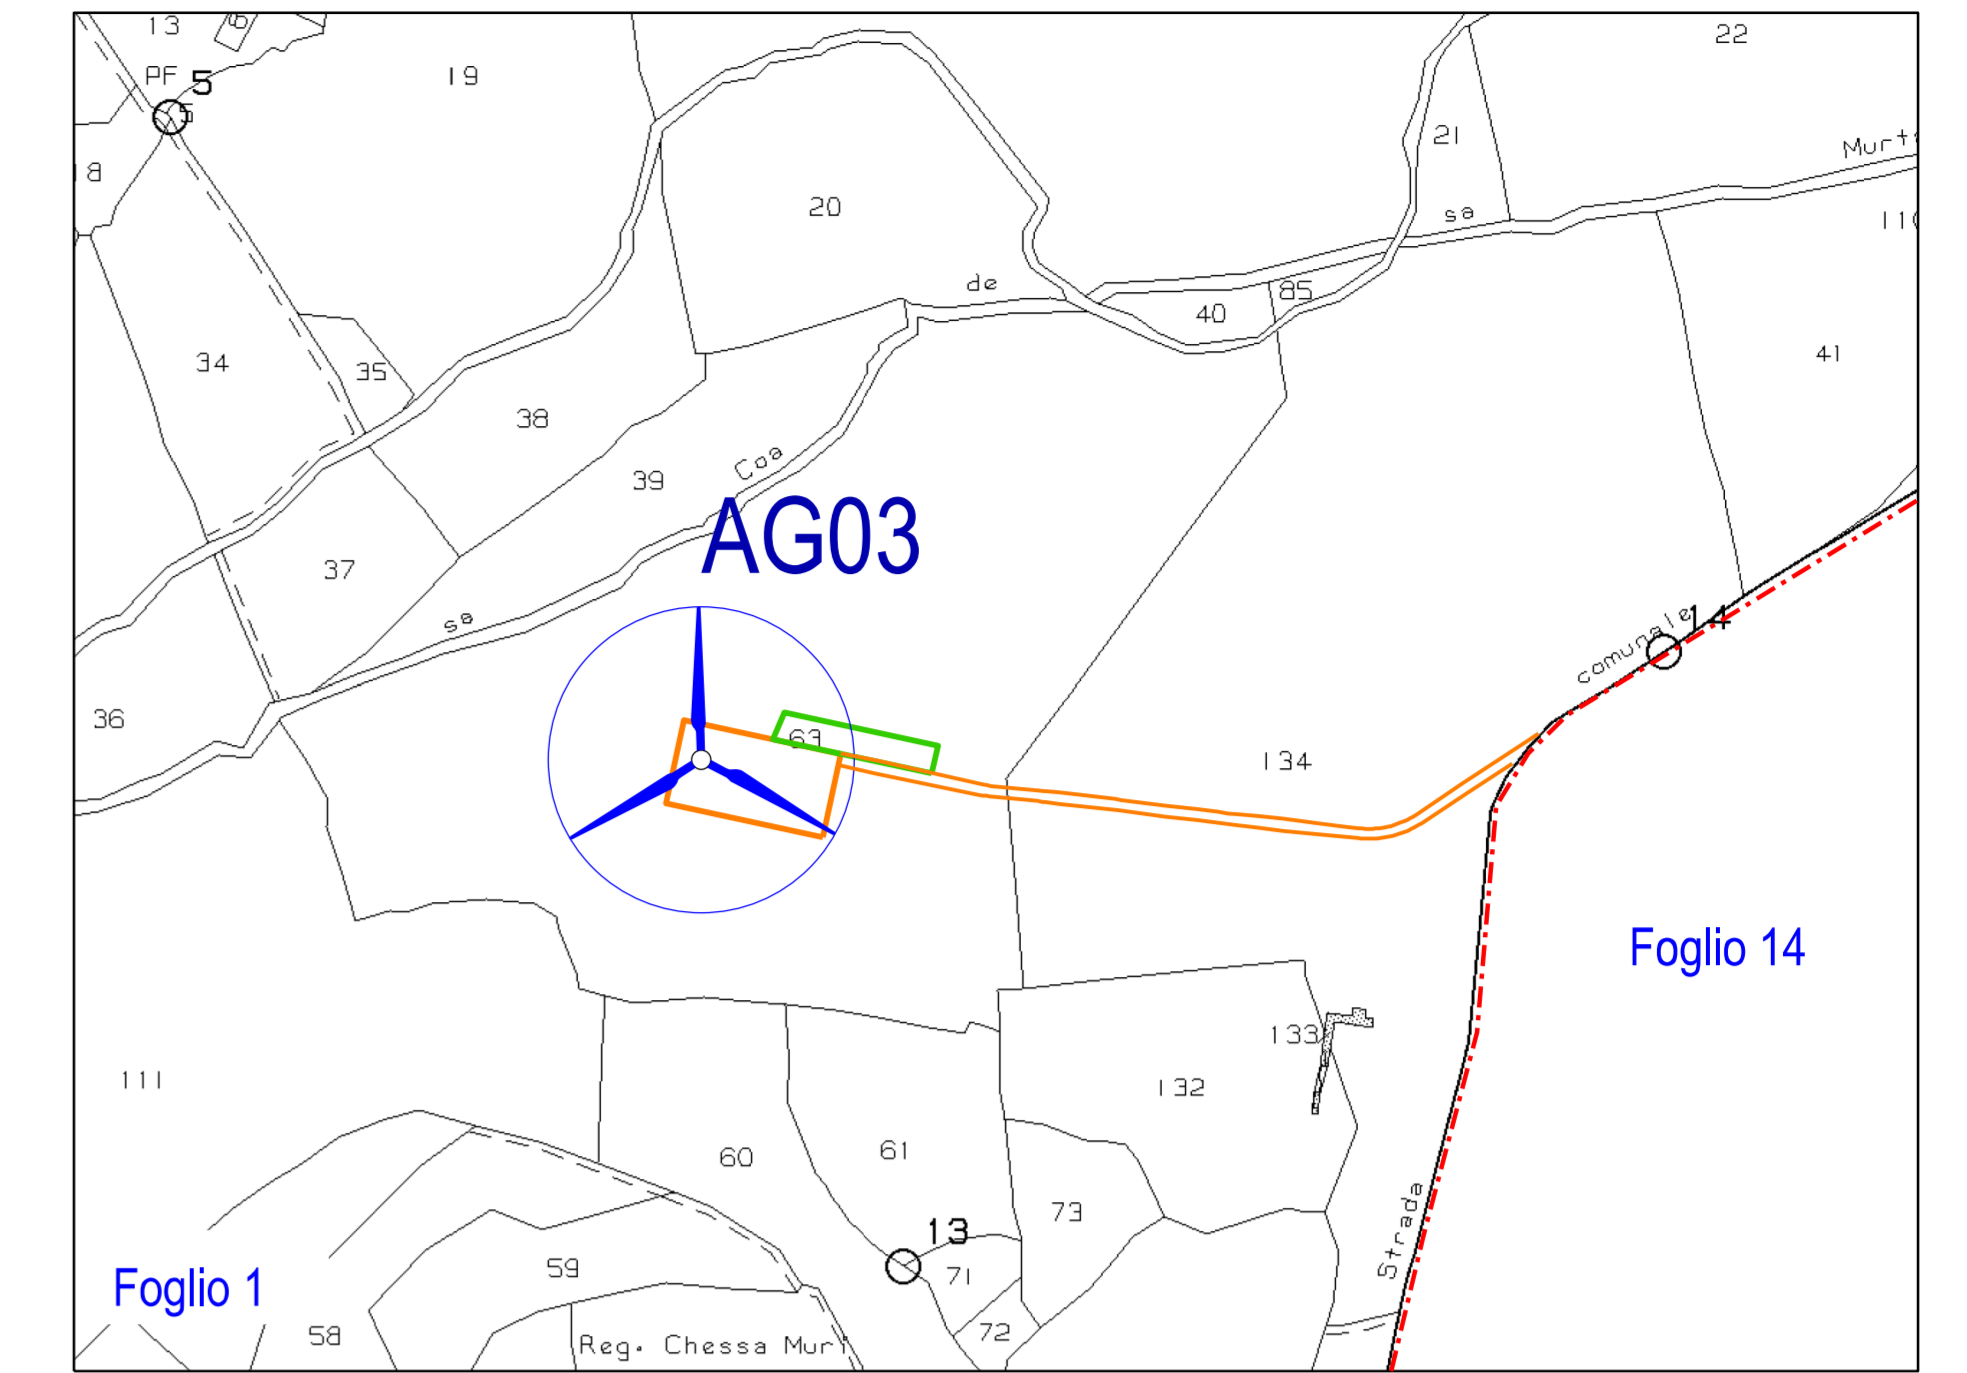


FOGLIO N. 1 THIESI Scala 1:4000

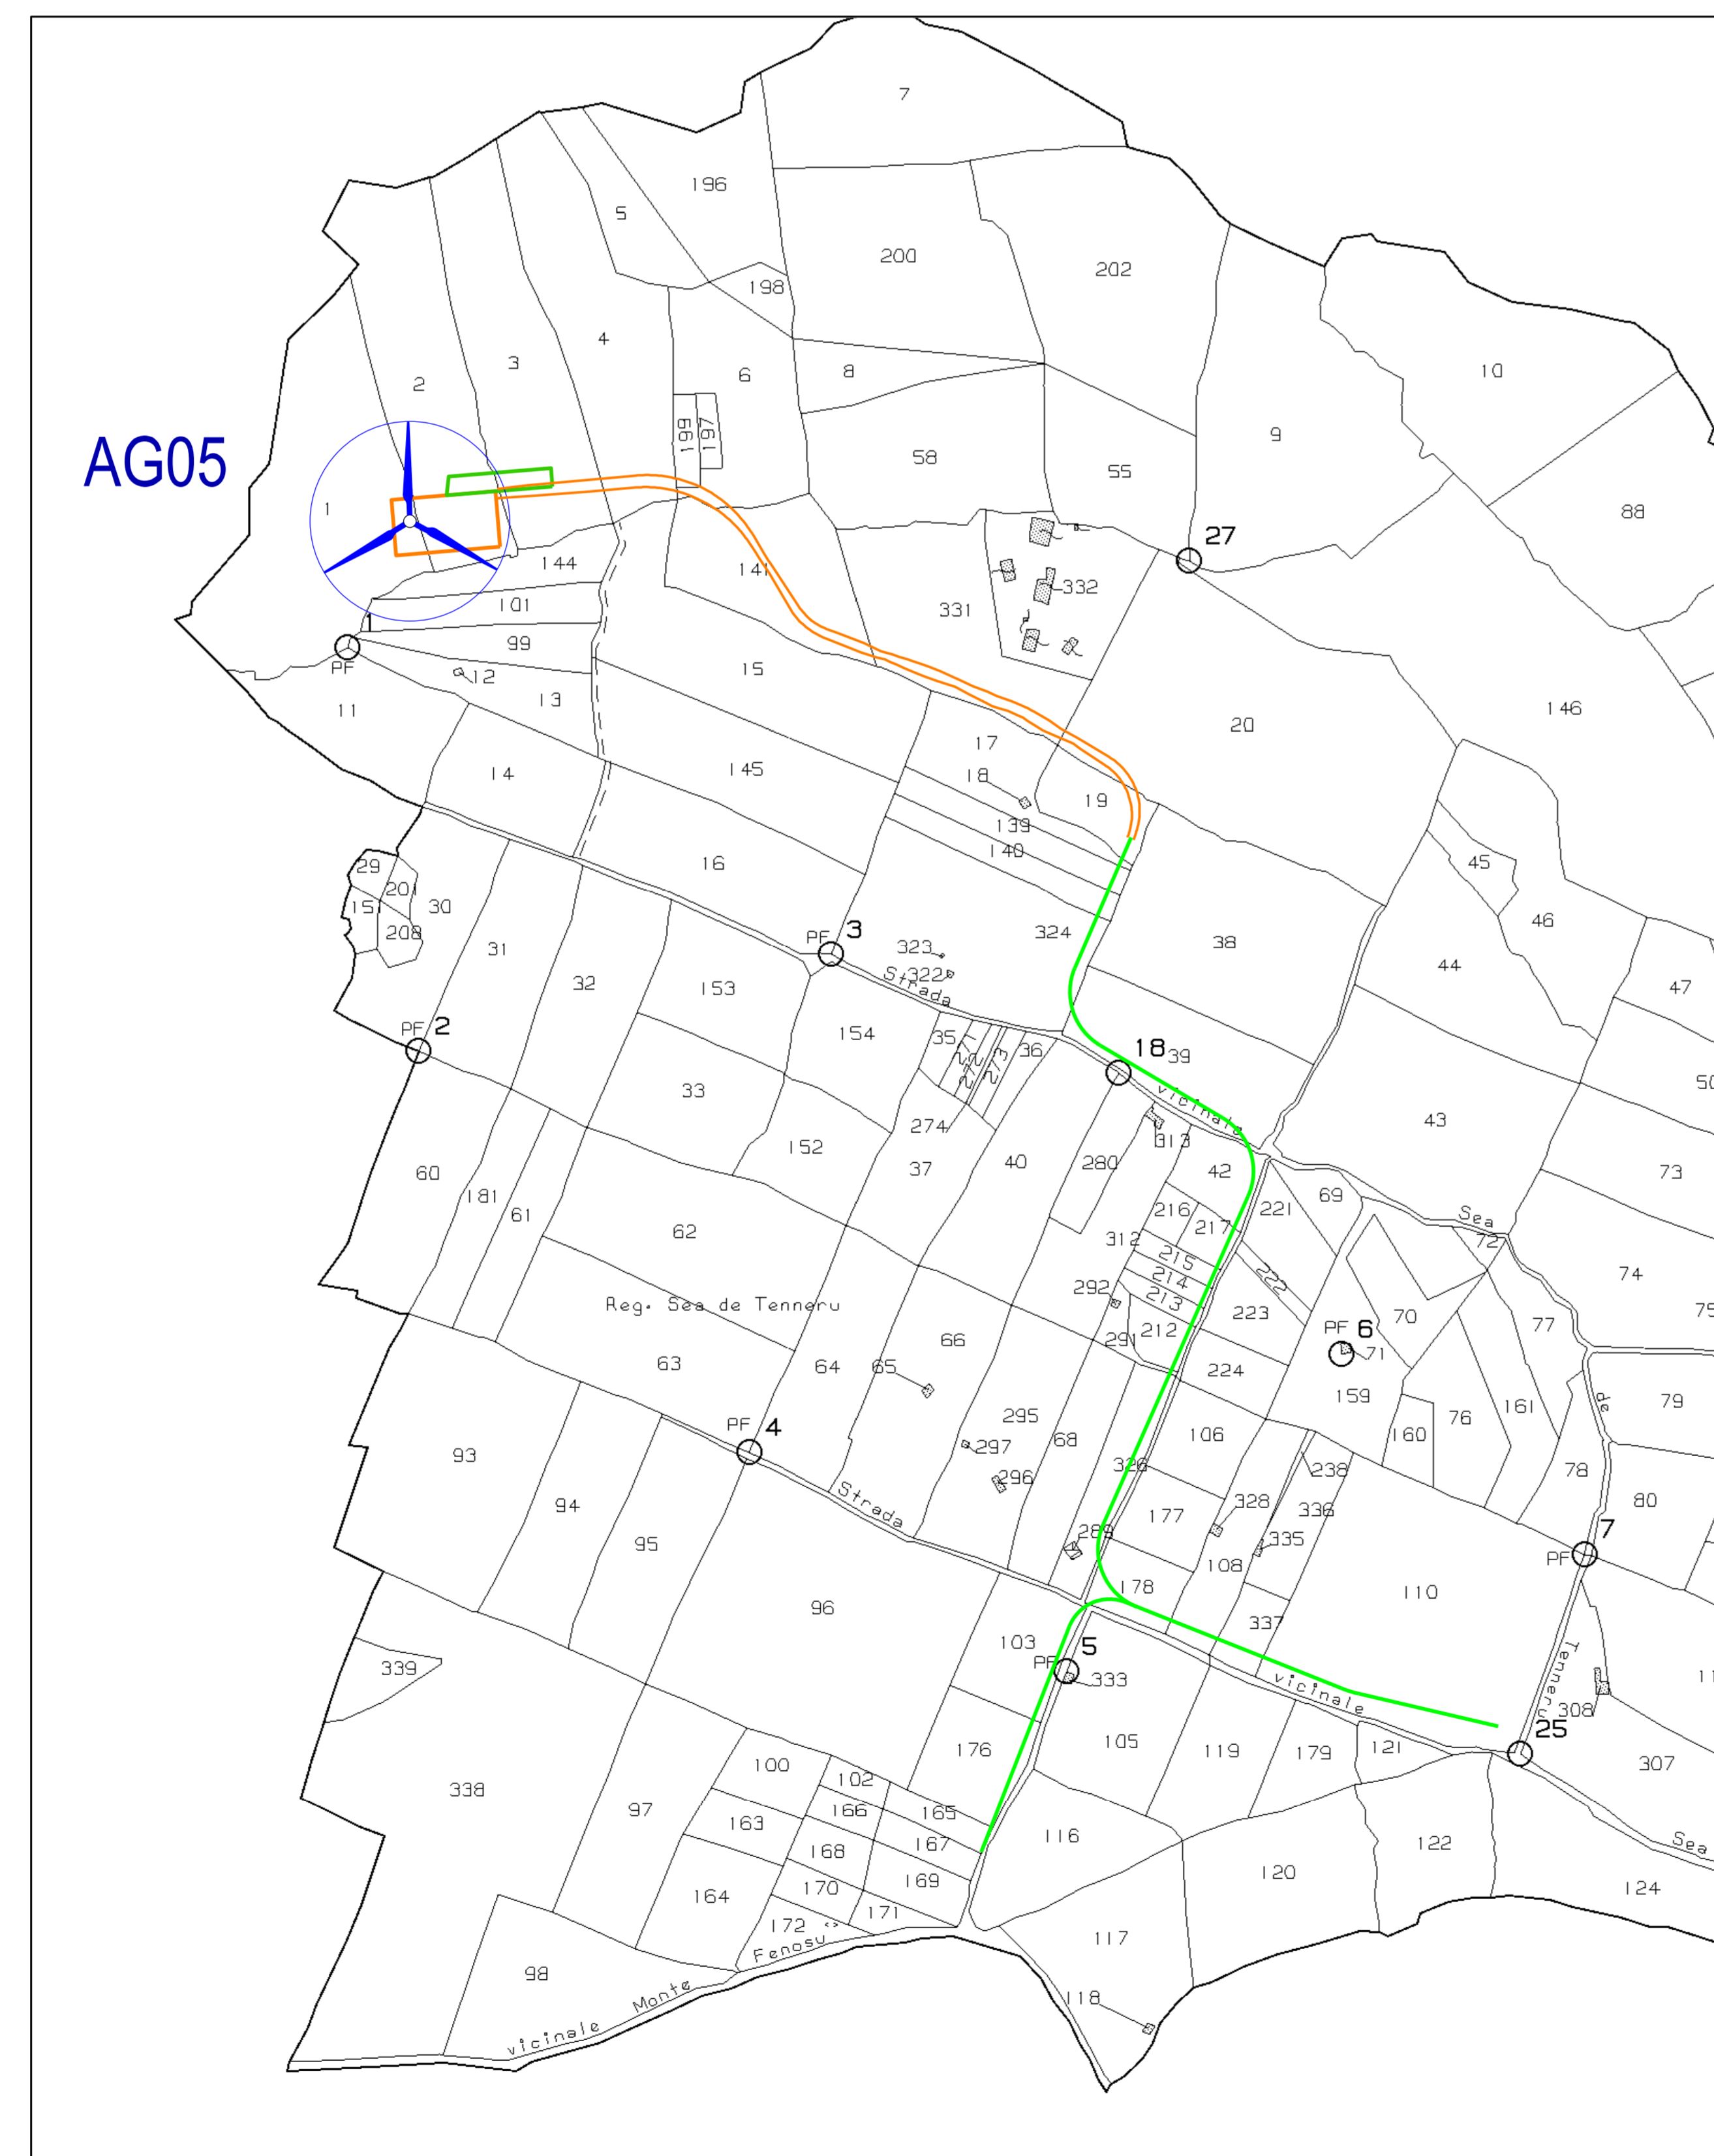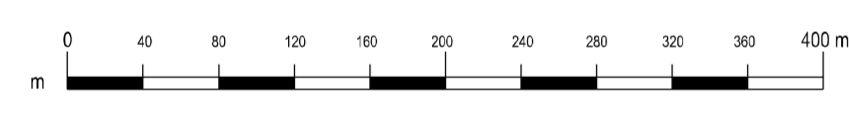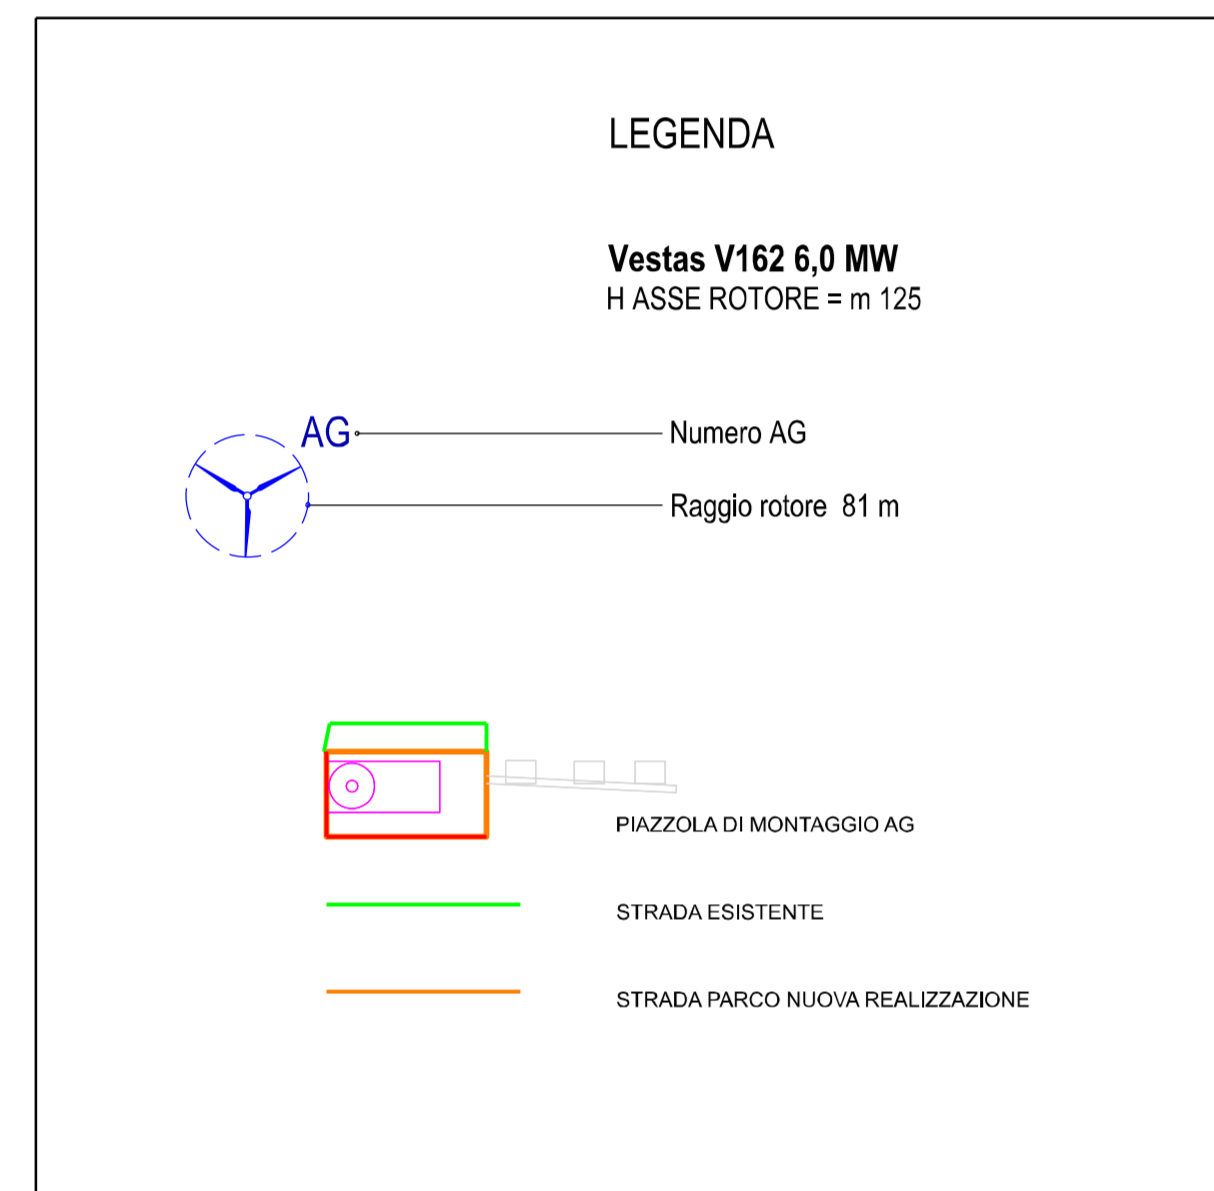


FOGLIO N. 3 THIESI Scala 1:4000

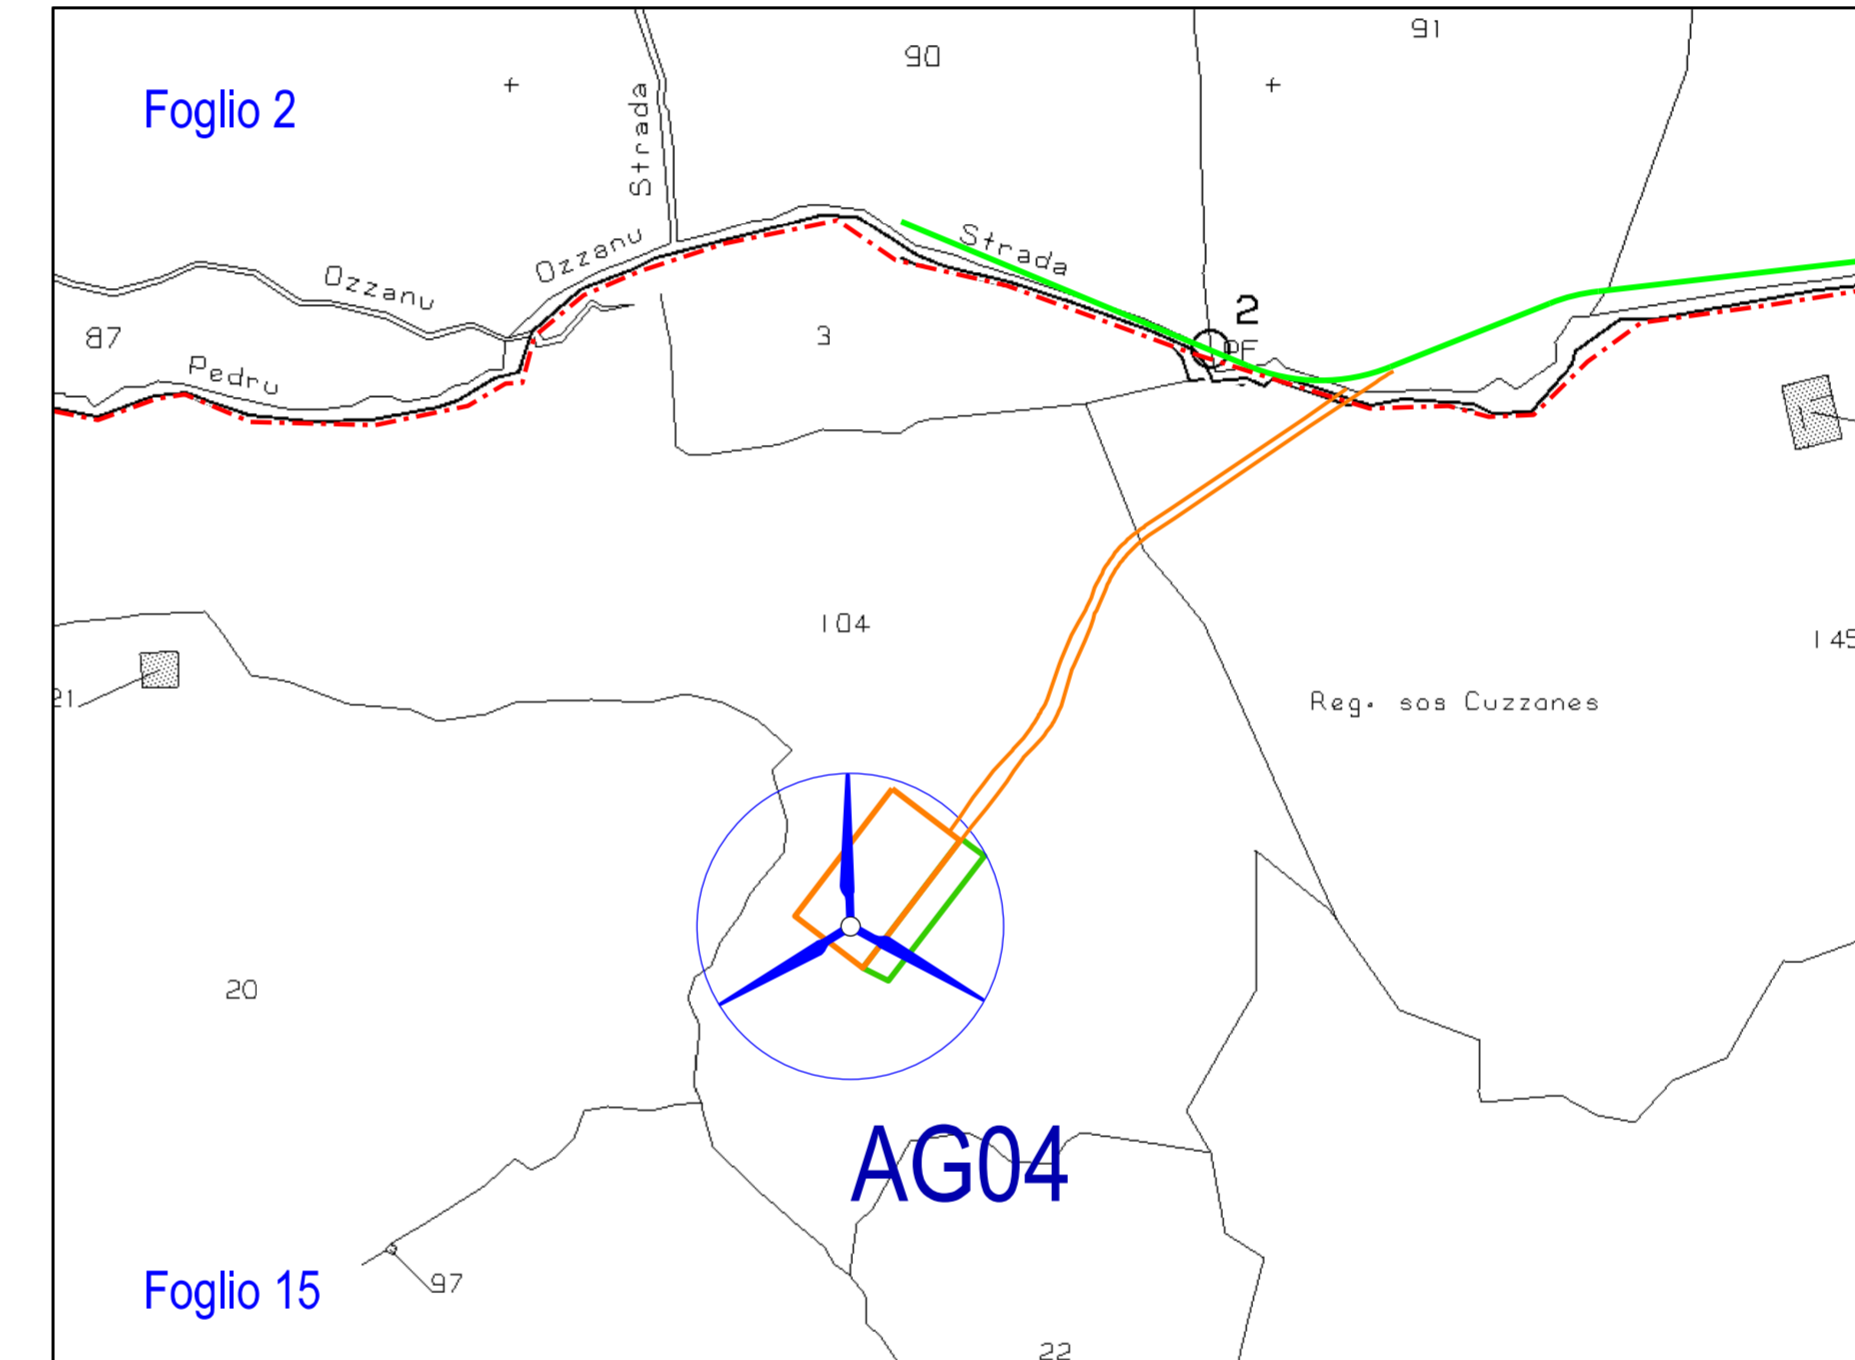


FOGLIO N. 2/15 THIESI Scala 1:4000

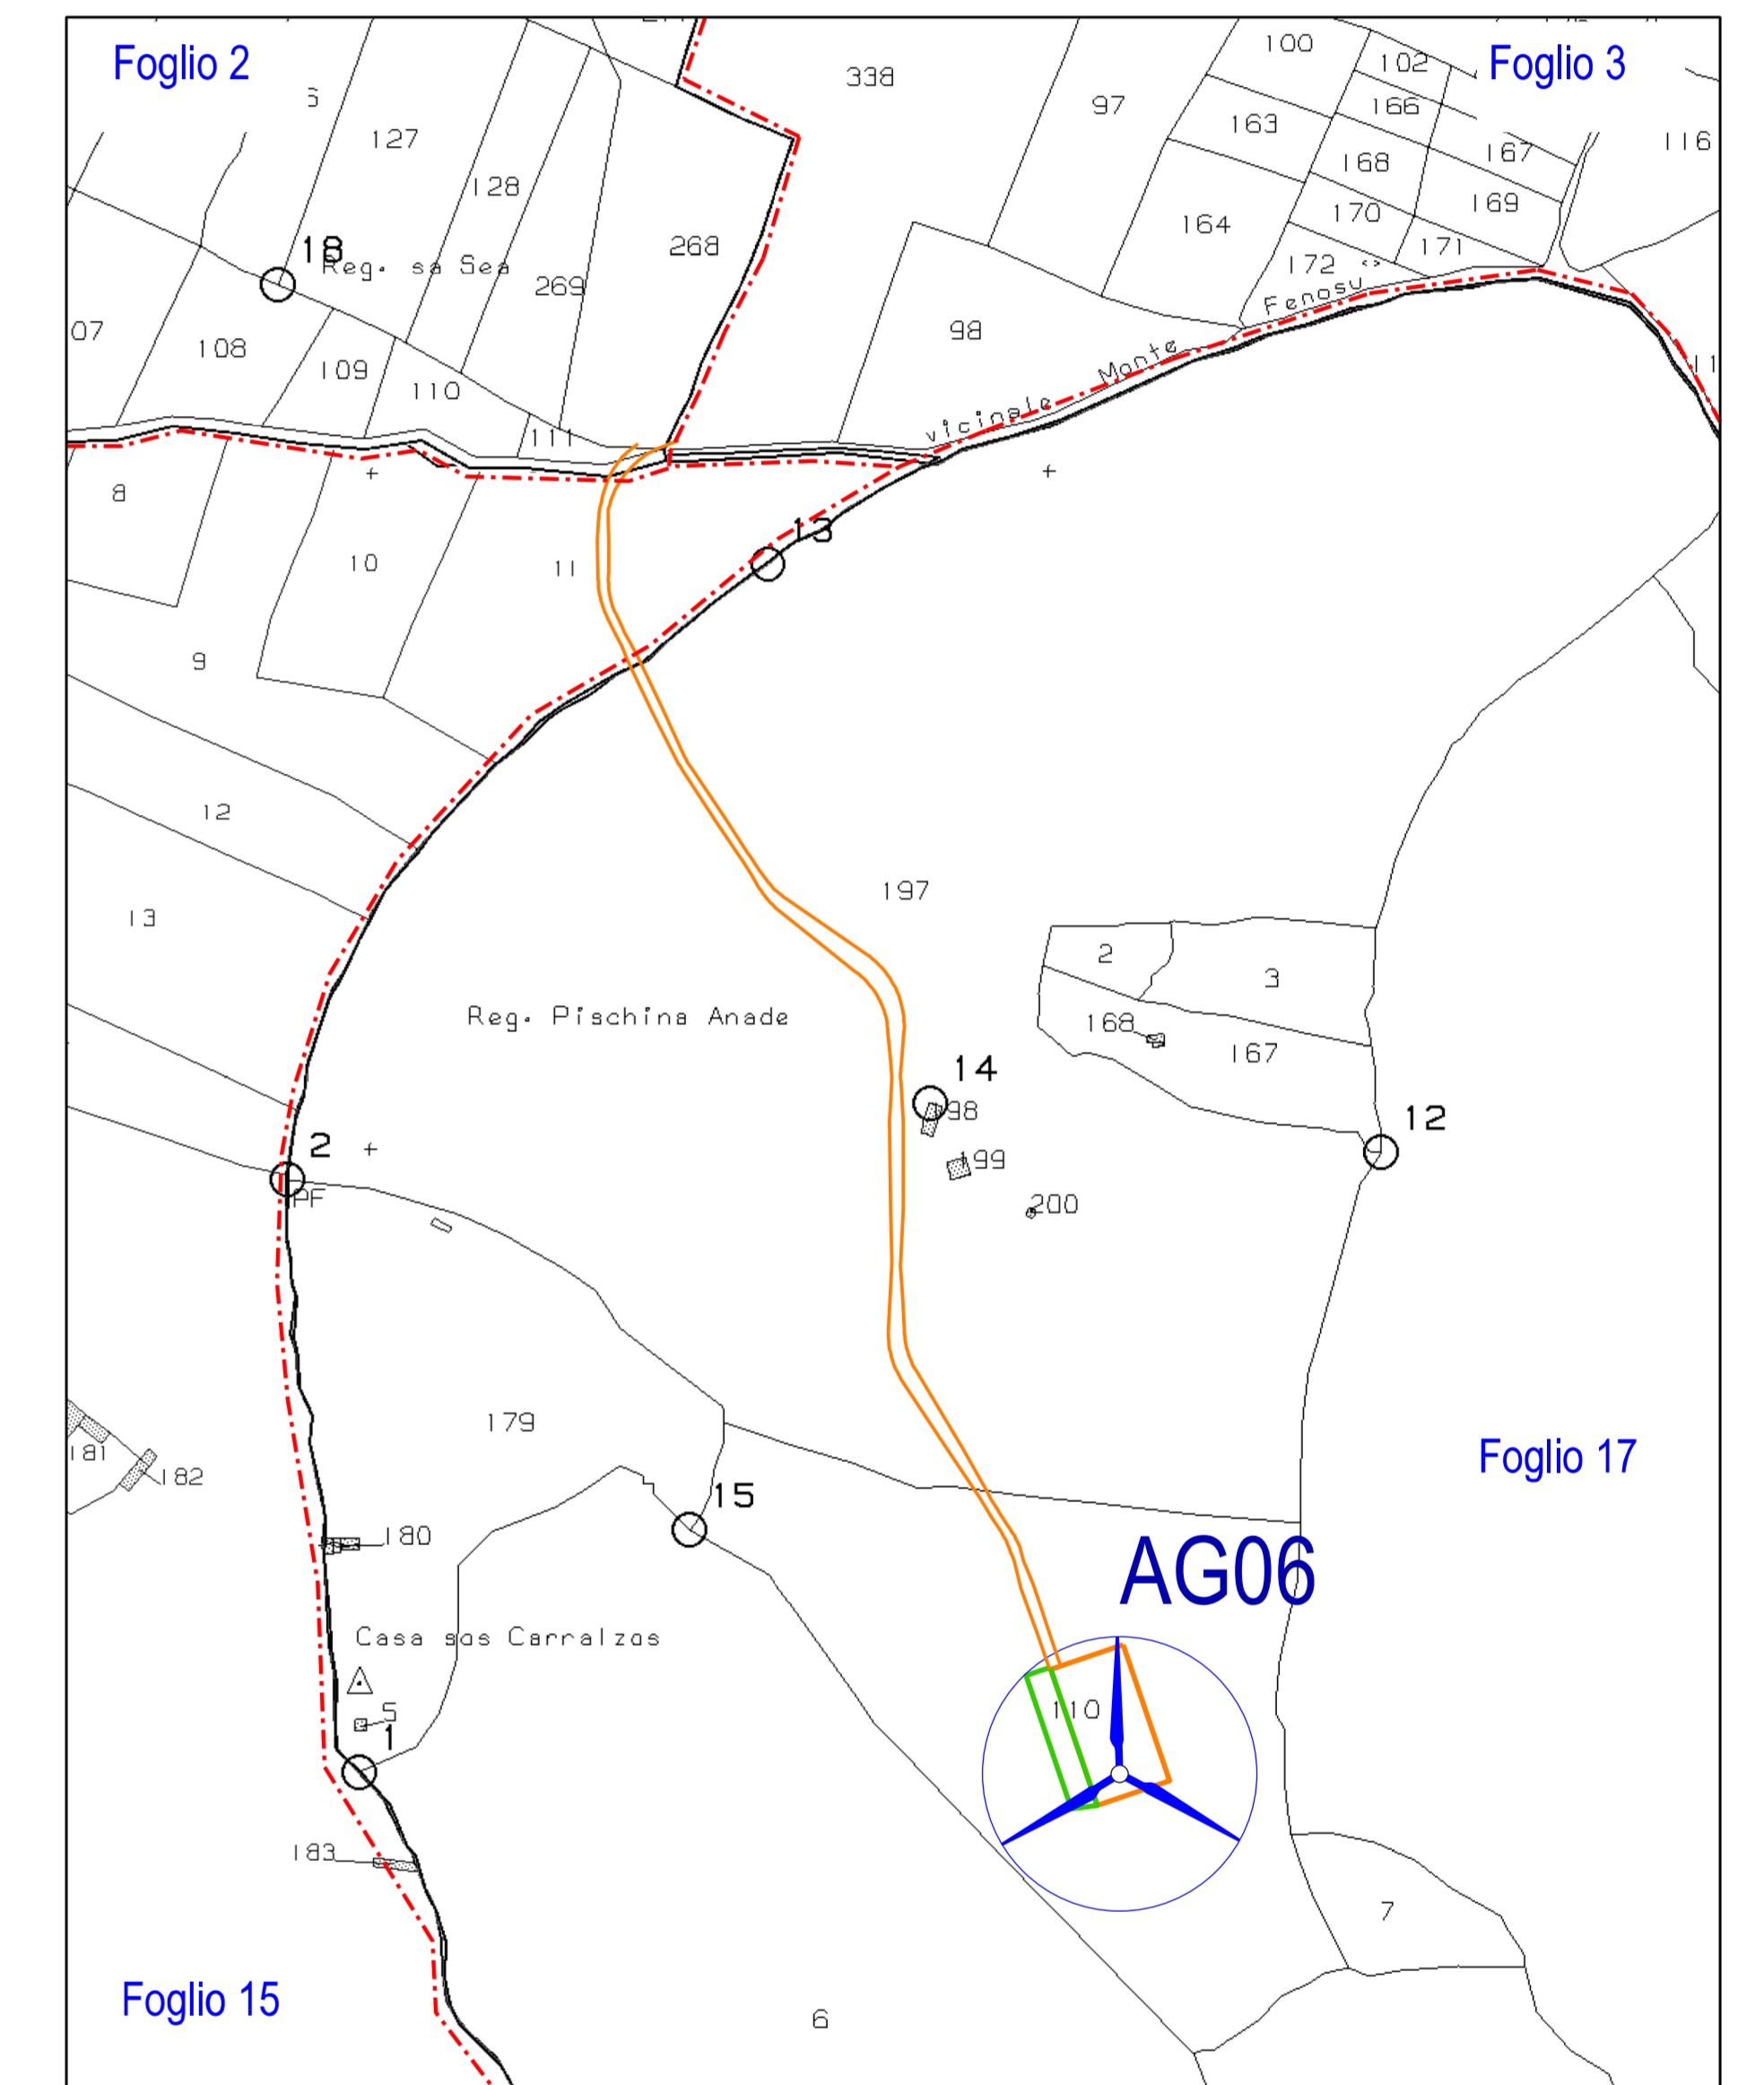

FOGLIO N. 2/3/15/17 THIESI Scala 1:4000

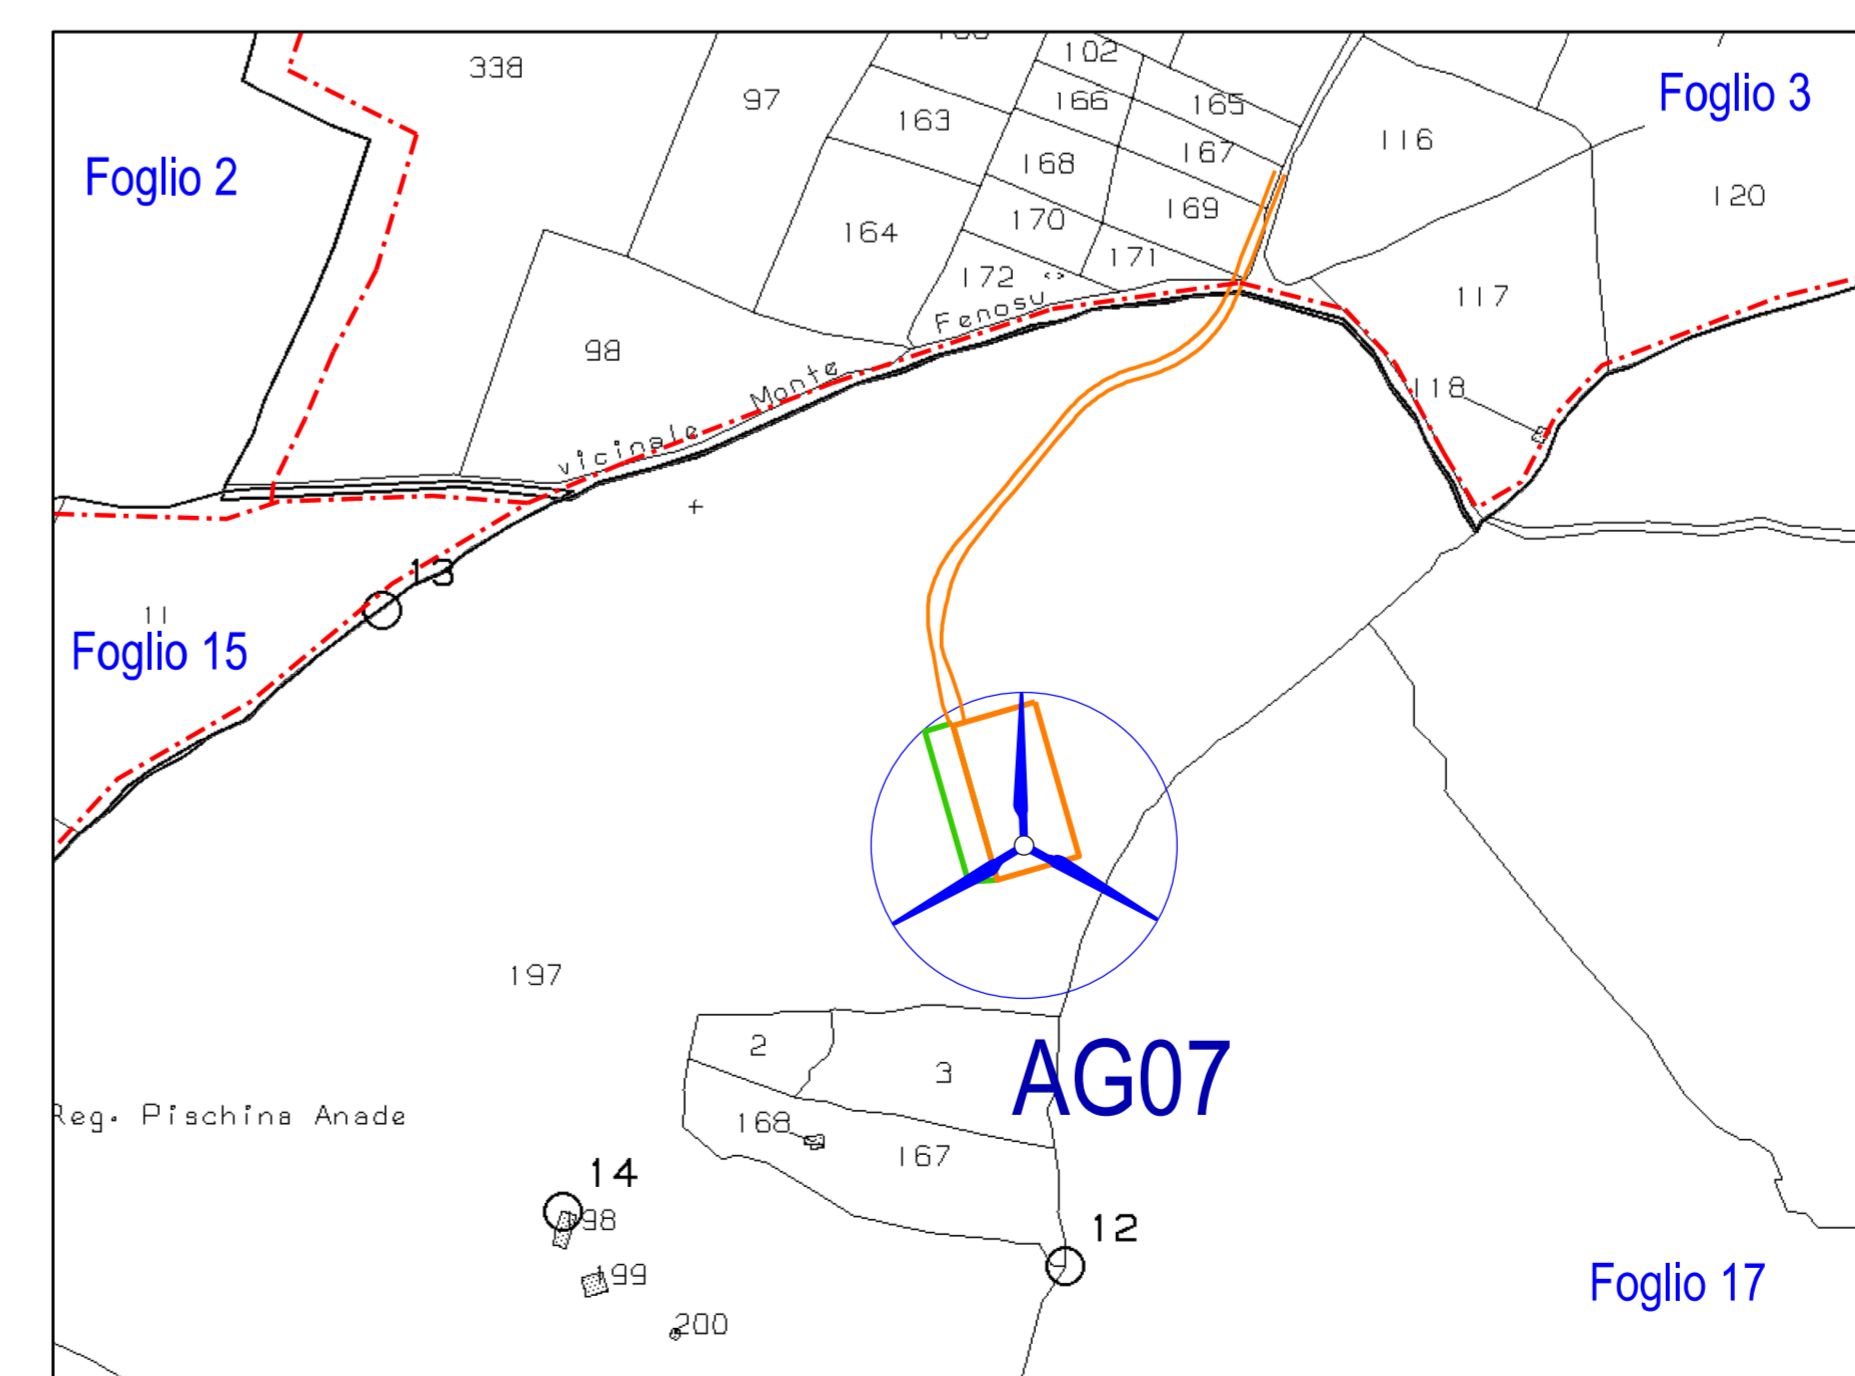

FOGLIO N. 3/15/17 THIESI Scala 1:4000

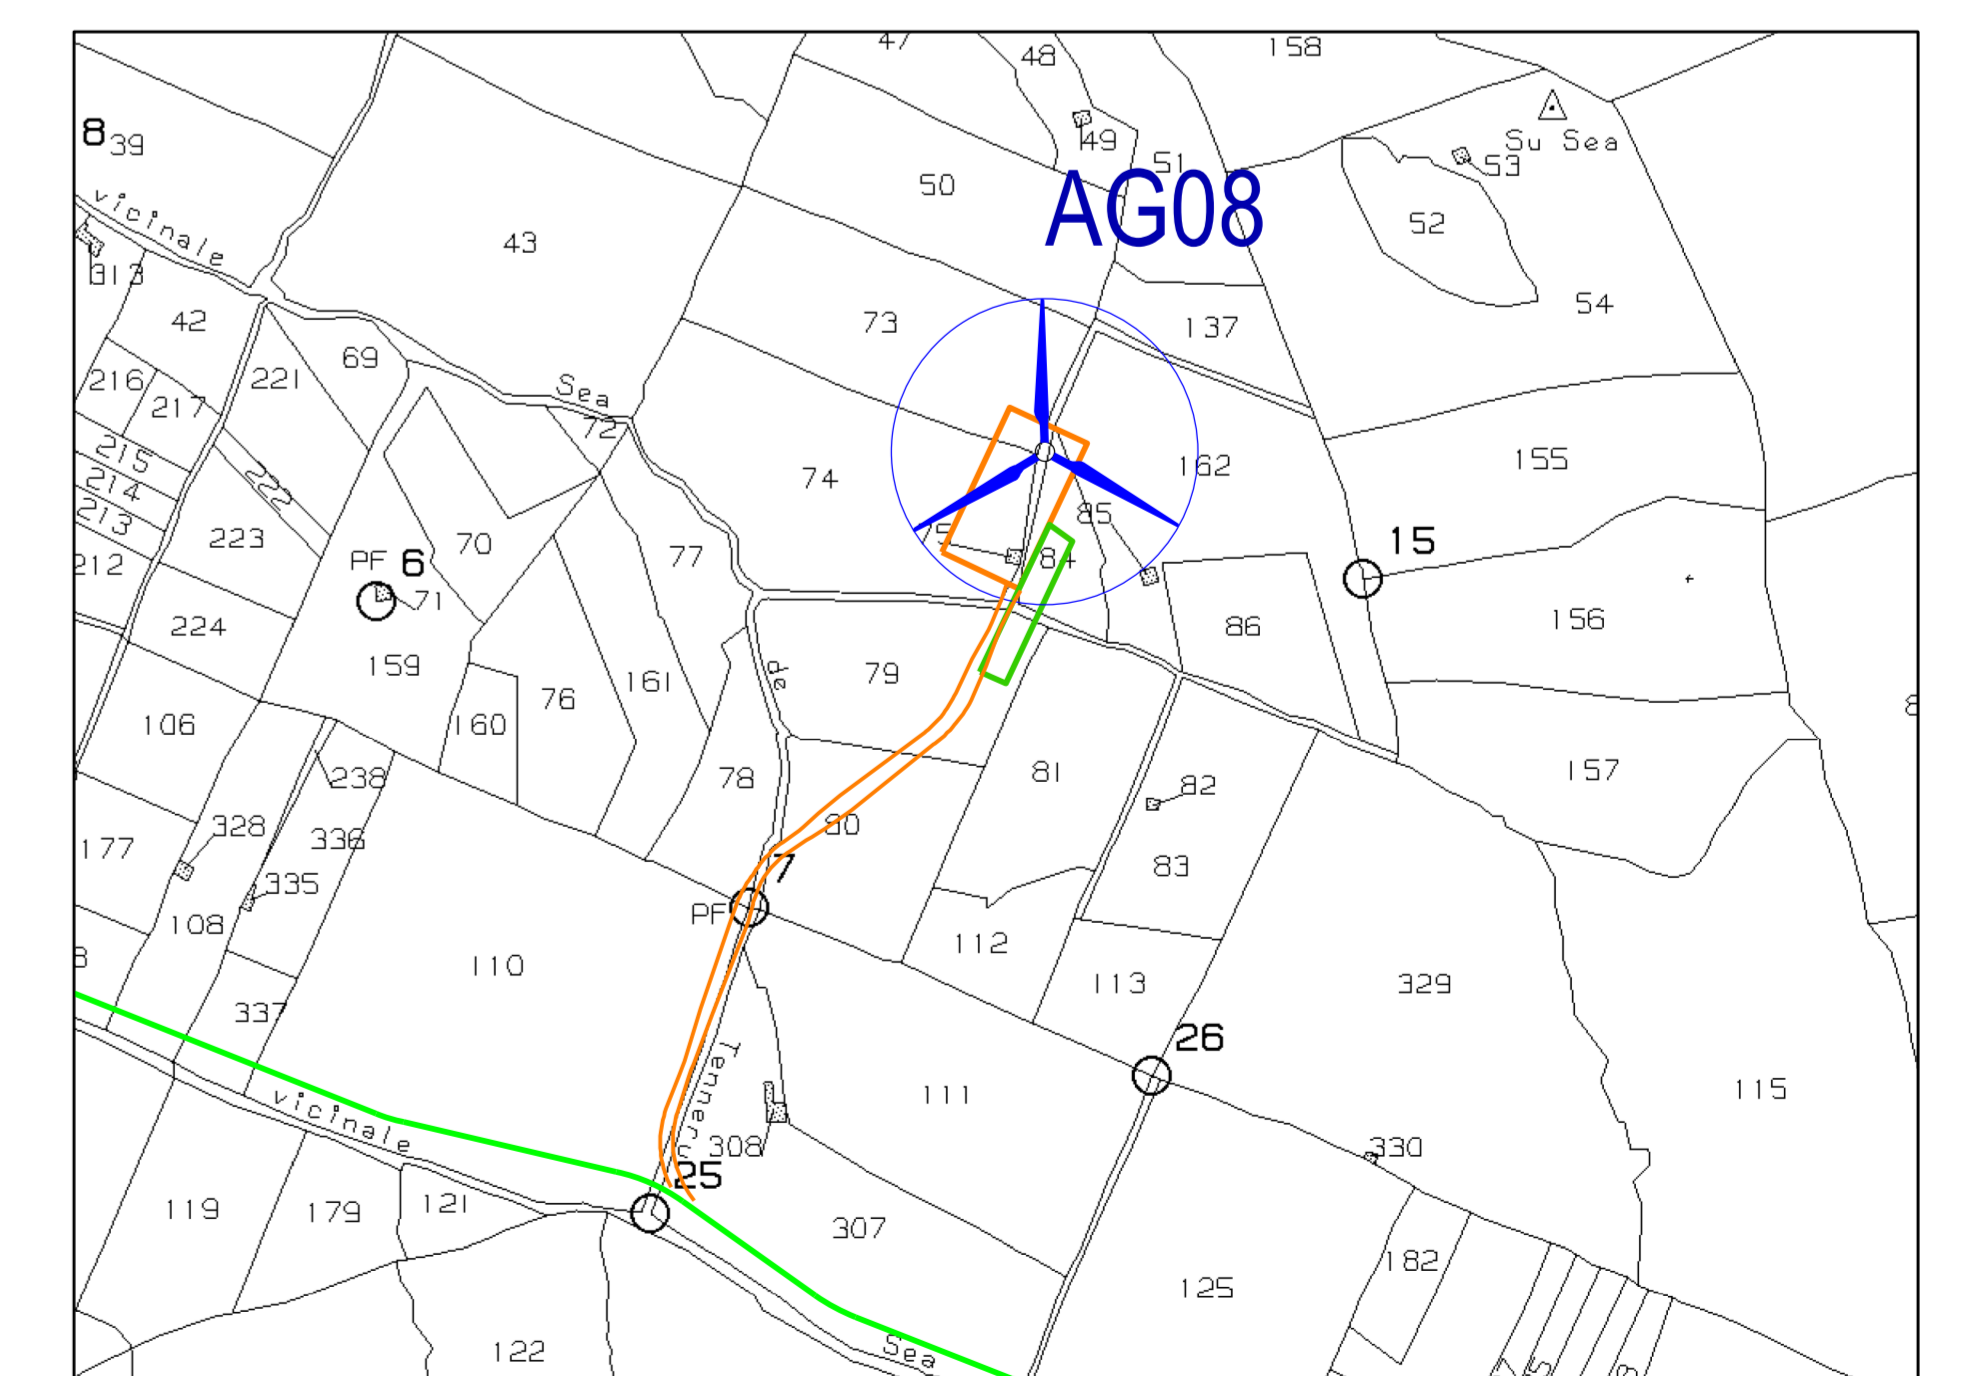

FOGLIO N. 3 THIESI Scala 1:4000

Regione Autonoma della Sardegna		Comune di Thiesi			
Committente: Bentu Energy Srl		Bentu Energy Srl Via Sardegna, 42 01037 Roma P.IVA/CF: 134802451003			
Titolo del Progetto: Parco Eolico BENTU sito nel Comune di Thiesi					
Documento: PROGETTO OPERE CIVILI INQUADRAMENTO IMPIANTO SU CATASTALE		N. Documento: IT-VesBen-CLP-CIV-DW-06			
Progettista: Ing. Maurizio Contu ORDINE INGEGNERI PROVINCIA DI CAGLIARI n. 3510 Dott. Ing. MAURIZIO CONTU					
Via Pireoska, 33 09124 Cagliari (CA) Tel. +39 070 4511180 Web. +39 339 687545 e-mail: info@mauriziocontu.it					
Rev.	Data Revisione	Descrizione	Redatto	Controllato	Approvato
01	14/09/2022	prima esecuzione			