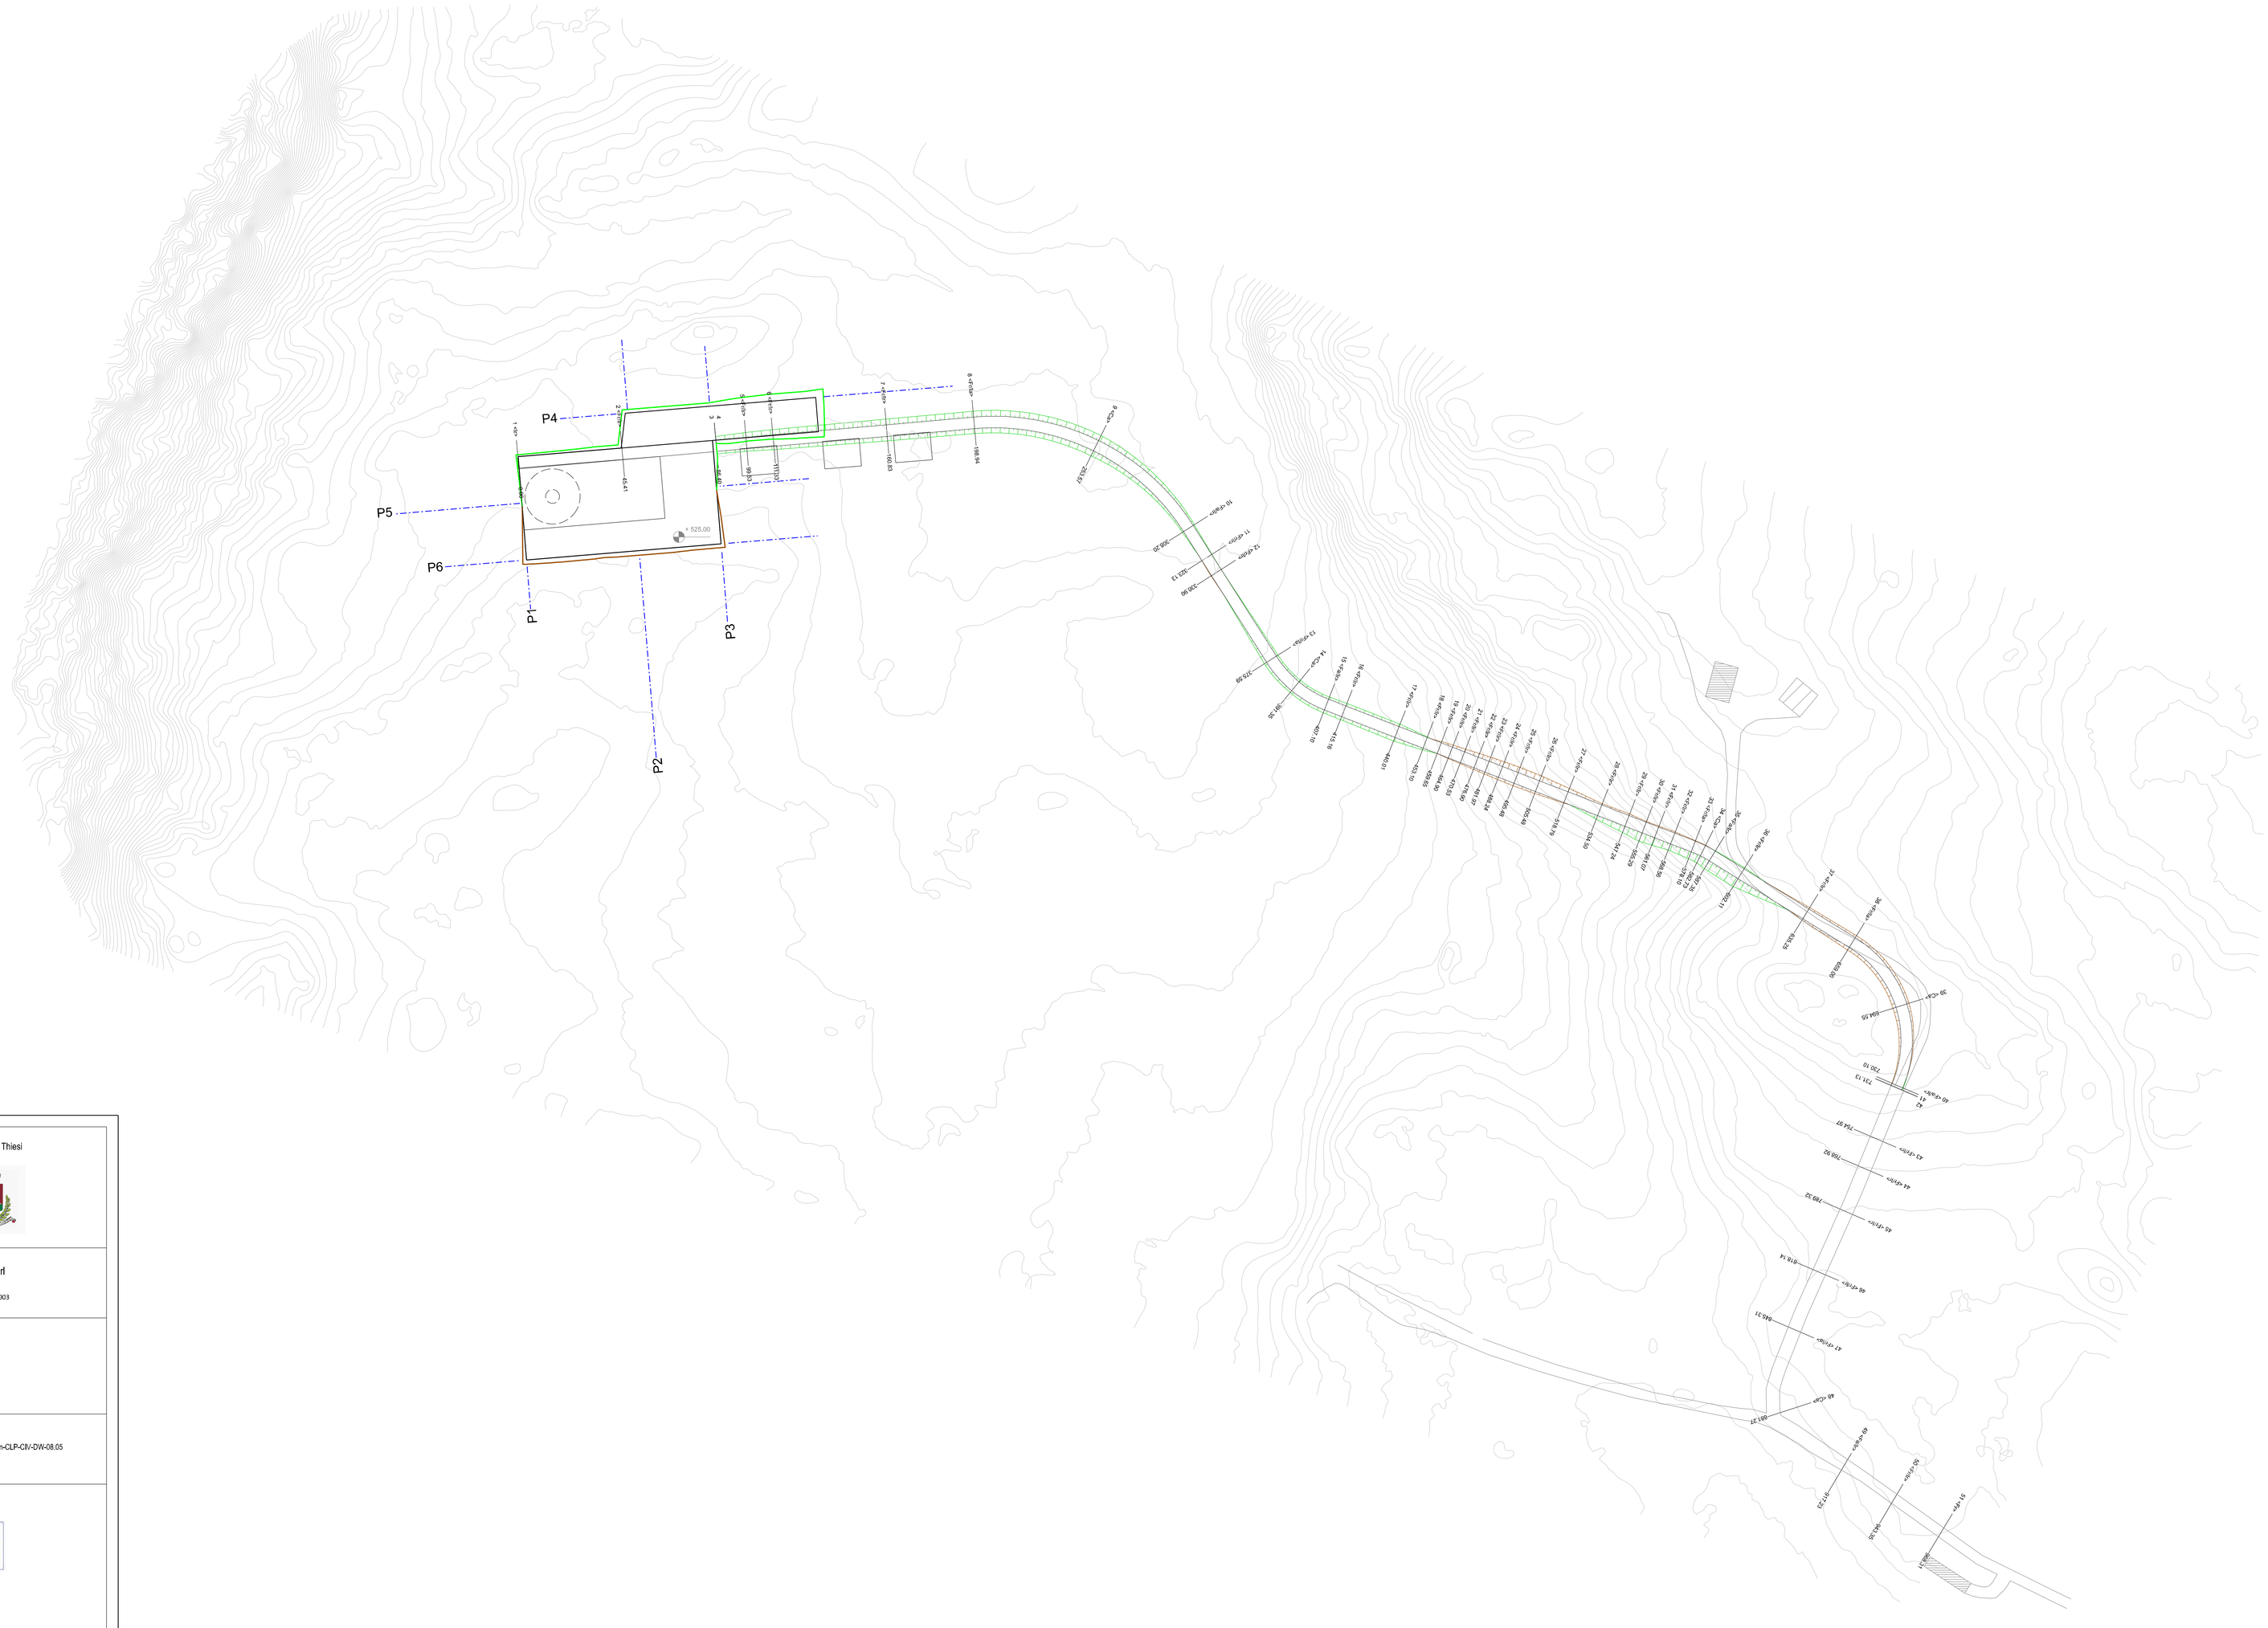

PLANIMETRIA STRADA AG05 scala 1:1000

Regione Autonoma della Sardegna

Comune di Thiesi

Committente:

Bentu Energy Srl

Bentu Energy Srl
Via Sardegna, 40
00187 Roma
P.IVA/C.F. 15802451003

Titolo del Progetto:

Parco Eolico

BENTU

sito nel Comune di Thiesi

Documento:

PROGETTO OPERE CIVILI
NUOVA VIABILITA' - PLANIMETRIA AG05

N.Documento:

IT-VesBen-CLP-CIV-DW-08.05

STUDIO DI PROGETTAZIONE
ING. MAURIZIO CONTU

Via Portoscala, 33
09124 Cagliari (CA)
Tel. +39 070 4511580
Mob. +39 3380467648
e-mail: contumaurizio@gmail.com

Progettista:

Ing. Maurizio Contu

ORDINE INGEGNERI PROVINCIA DI CAGLIARI
N. 3510 Dott. Ing. MAURIZIO CONTU

Firmato digitalmente da Maurizio Giuseppe Antonio Contu
Data: 14/10/2022 10:50:01

Rev	Data Revisione	Descrizione	Redatto	Controllato	Approvato
00	14.06.2022	prima emissione			