COMMITTENTE:

RFI RETE FERROVIARIA ITALIANA
GRUPPO FERROVIE DELLO STATO ITALIANE

ALTA SORVEGLIANZA:

ITALFERR
GRUPPO FERROVIE DELLO STATO ITALIANE

GENERAL CONTRACTOR:

COCIV
Consorzio Cooperativo Integrali Vallesi

INFRASTRUTTURE FERROVIARIE STRATEGICHE DEFINITE DALLA LEGGE OBIETTIVO N.443/01

TRATTA A.V./A.C. TERZO VALICO DEI GIOVI
PROGETTO ESECUTIVO

RIQUALIFICAZIONE AMBIENTALE C.na PATTARELLINO

Comune di Sale (AL)

Sezioni di massimo scavo autorizzato

GENERAL CONTRACTOR	DIRETTORE LAVORI	SCALA:
Consorzio **Cociv** Ing. G. Guagnetti		1 : 1.000

COMMESSA	LOTTO	FASE	ENTE	TIPO DOC.	OPERA/DISCIPLINA	PROGR.	REV.
IG51	01	E	CV	WZ	DP1500	001	A

PROGETTAZIONE

Rev.	Descrizione emissione	Redatto	Data	Verificato	Data	Progettista Integrativa	Data	IL PROGETTISTA
		Ing. Cipullo		Ing. Cipullo		E. Pagani		
A00	Prima Emissione		23/05/2012		29/05/2012		31/05/2012	

ORDINE DEGLI INGEGNERI DELLA PROV. DI TORINO ing. MARINO CIPULLO n. 3401

n. Elab. | Nome File: IG51-01-E-CV-RB-DP15-00-001-A00
CUP: F81H92000000008

Scala di plot: 1:1

L E G E N D A
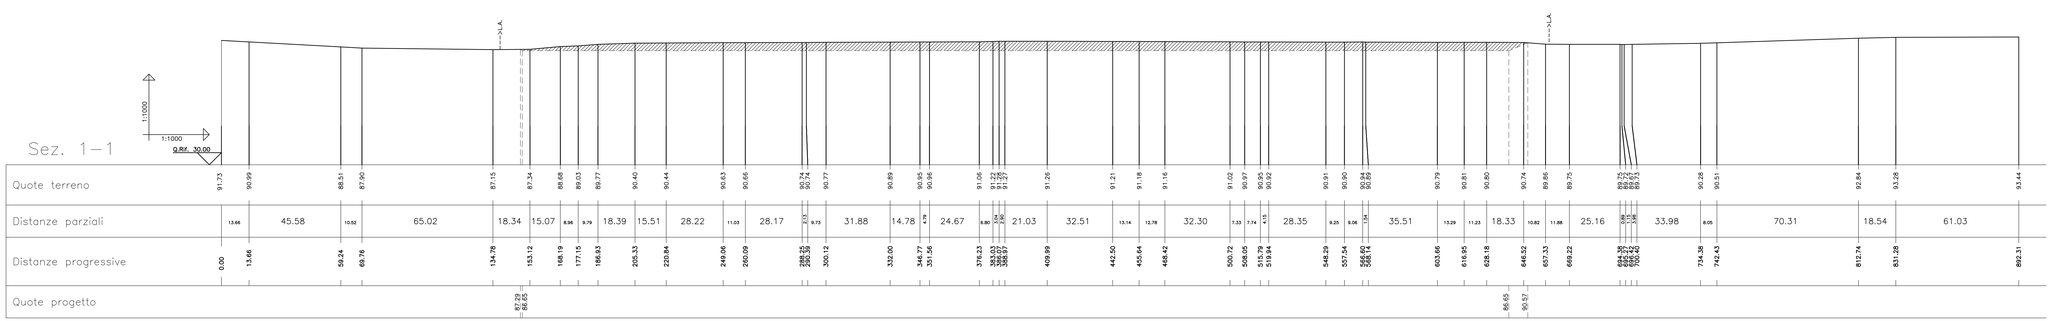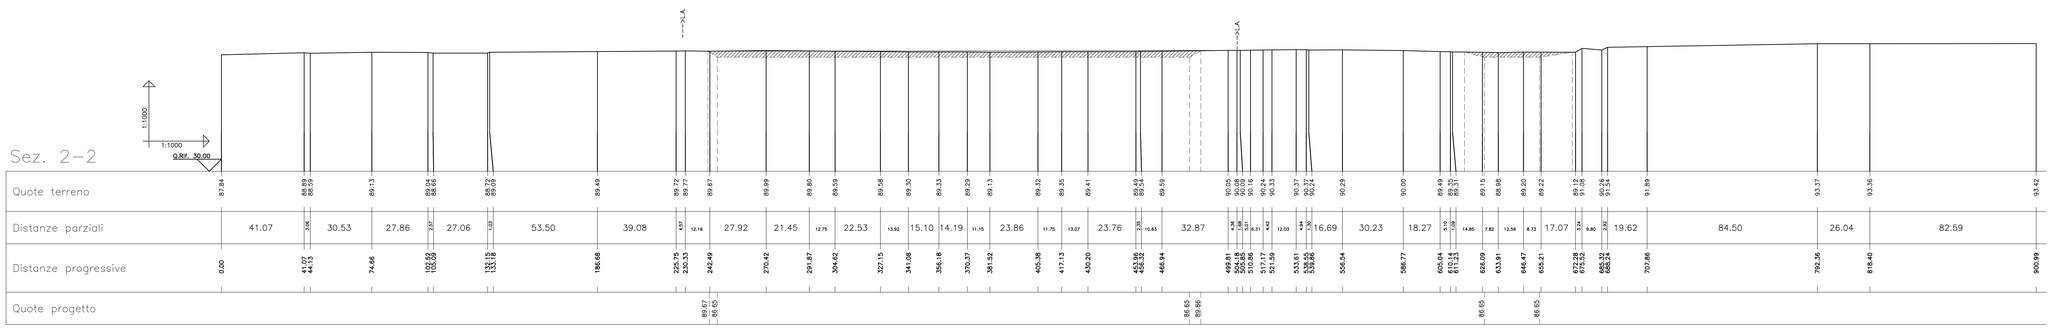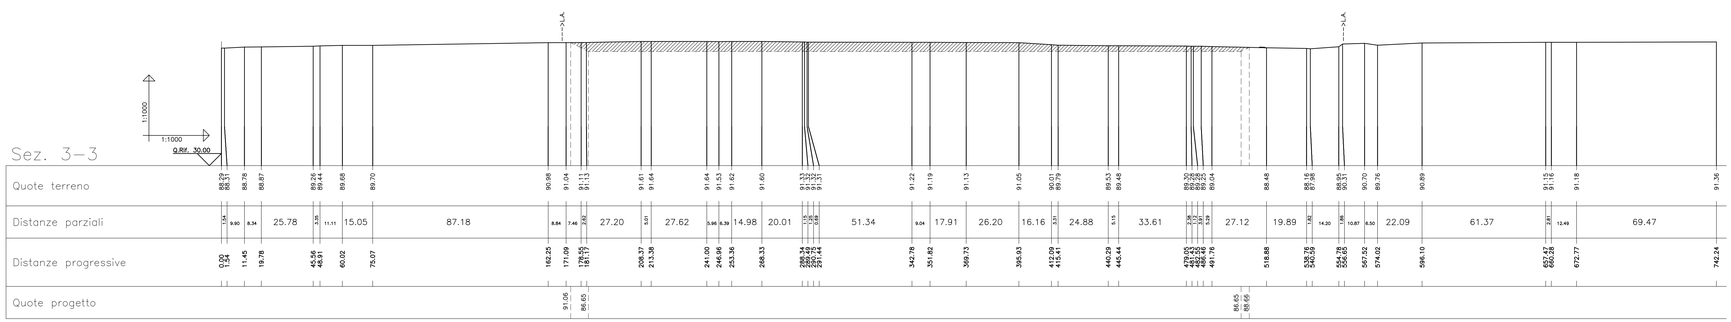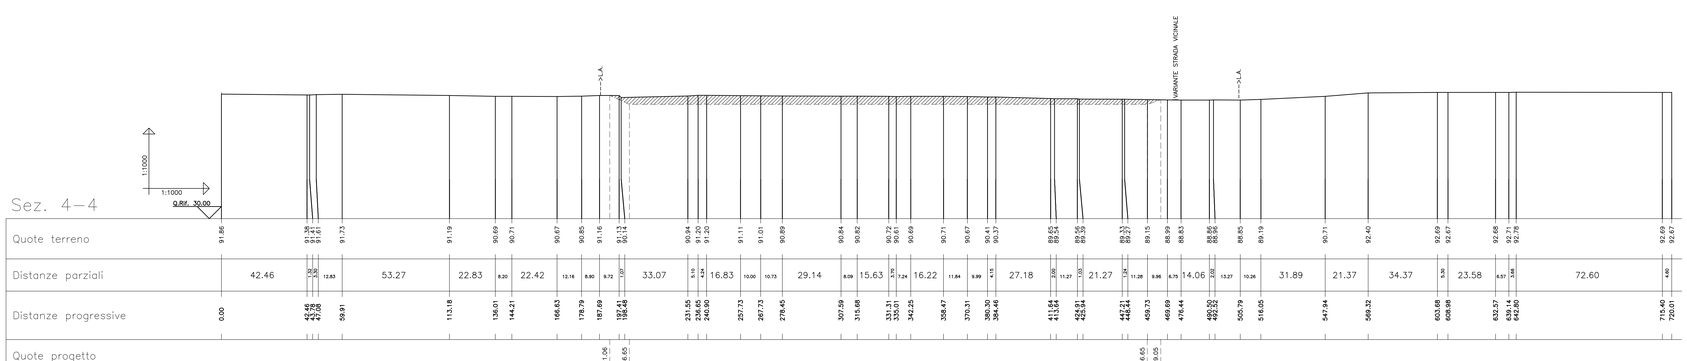
- LIMITE AREA IN DISPONIBILITA'
- PROFILO ATTUALE
- PROFILO FINALE
- AREA DI SCAVO