Regione Autonoma della Sardegna

Comune di Thiesi

Committente:

Bentu Energy Srl

Bentu Energy Srl
Via Sardegna, 40
00187 Roma
P.IVA/C.F. 15802451003

Titolo del Progetto:

Parco Eolico

BENTU

sito nel Comune di Thiesi

Documento:

PROGETTO OPERE CIVILI
NUOVA VIABILITA' - PROFILO AG05

N.Documento:

IT-VesBen-CLP-CIV-DW-09.05

STUDIO DI PROGETTAZIONE
ING. MAURIZIO CONTU

Via Portoscalo, 33
09124 Cagliari (CA)
Tel. +39 070 4511580
Mob. +39 3388487648
e-mail: contumaurizio@gmail.com

Progettista:

Ing. Maurizio Contu

ORDINE INGEGNERI PROVINCIA DI CAGLIARI
N. 3510 Dott. Ing. MAURIZIO CONTU

Firmato digitalmente da: Maurizio Giuseppe Antonio Contu
Data: 18/10/2022 11:04:17

Rev	Data Revisione	Descrizione	Redatto	Controllato	Approvato
00	14.06.2022	prima emissione			

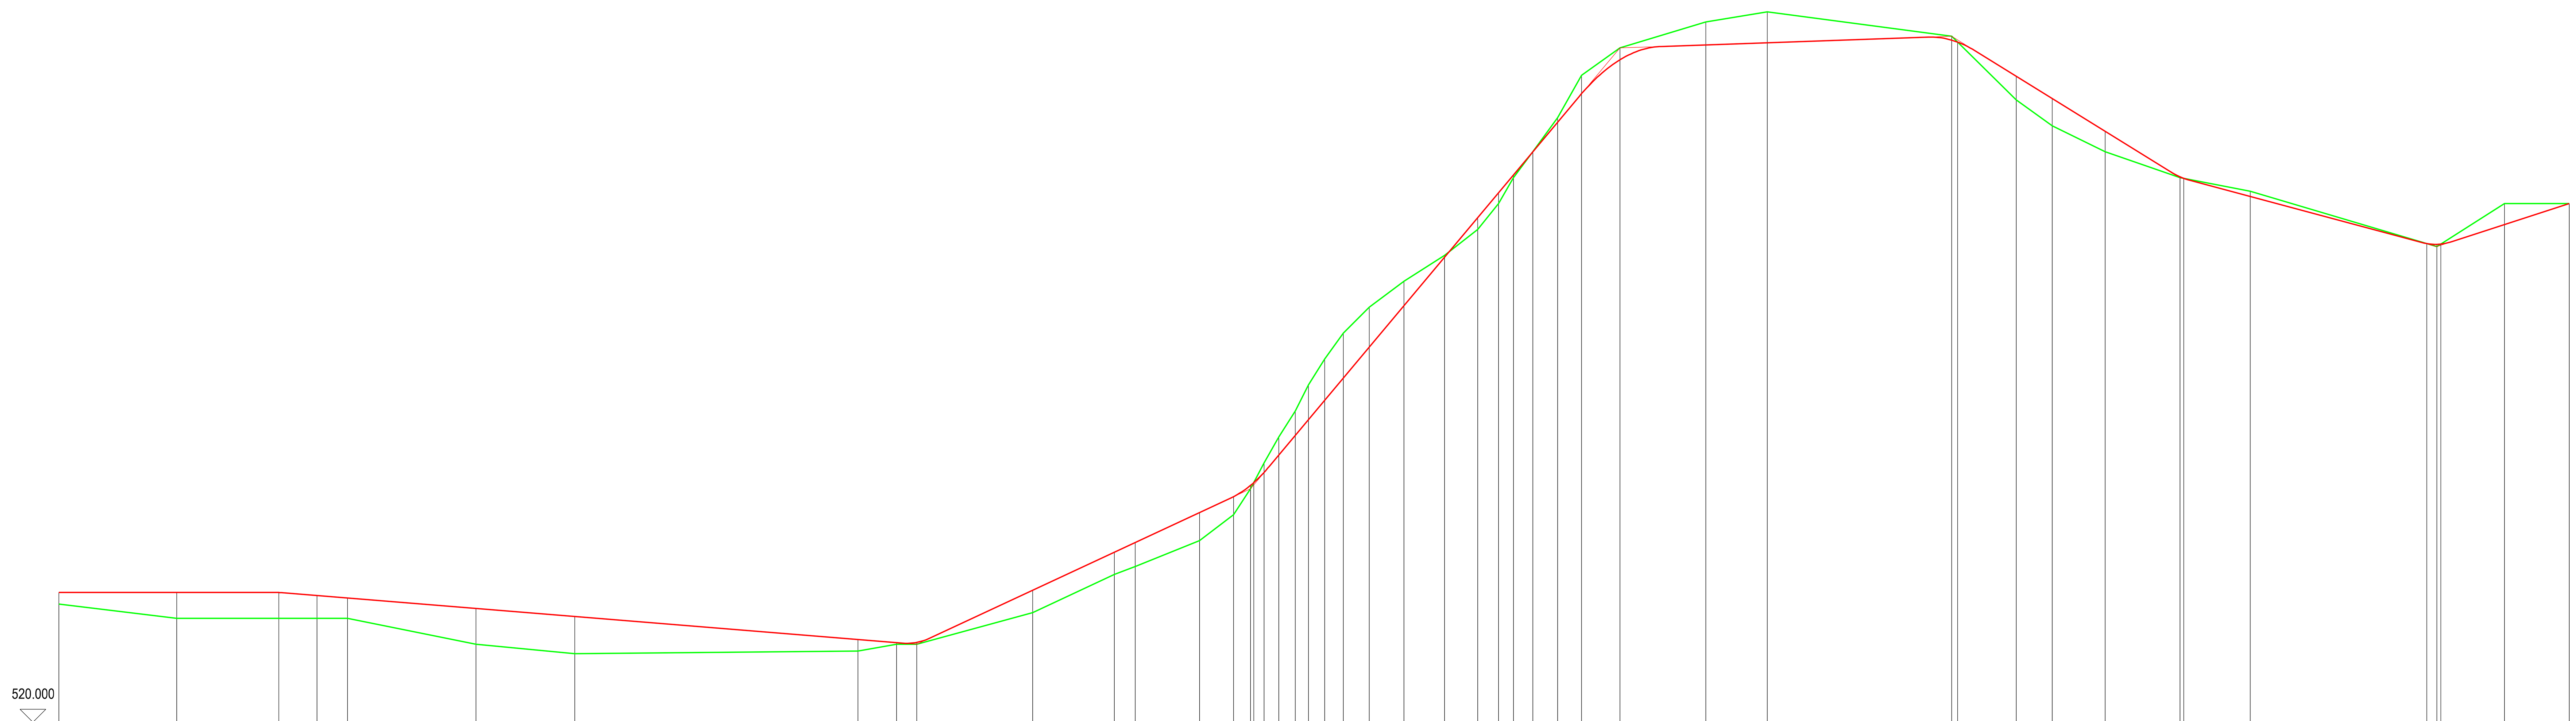

SCALA LUNGHEZZE 1 : 1000
SCALA ALTEZZE 1 : 100

520.000

Sezioni	Punti dettaglio Terreno	Quote Terreno	Distanze parziali Terreno	Progressive Terreno	Quote Progetto	Distanze parziali Progetto	Progressive Progetto	Pendenza % Progetto
1	1	524.55		0.00	525.00		0.00	
			45.41			45.41		0.000000 %
2	2	524.00		45.41	525.00		45.41	
			54.12			39.42		
3 4					525.00		84.83	
						14.70		-0.812760 %
5	3	524.00		99.53	524.88		99.53	
			11.80			11.80		
6	4	524.00		111.33	524.78		111.33	
			49.50			49.50		
7	5	523.00		160.83	524.38		160.83	
			38.11			38.11		
8	6	522.64		198.94	524.07		198.94	
			109.26			109.26		
9								
10	7	522.74		308.20	523.18		308.20	
			14.93			14.93		
11	8	523.00		323.13	523.06		323.13	
			7.77			7.77		
12	9	523.00		330.90	523.07		330.90	
			44.69			44.69		4.660122 %
13	10	524.22		375.59	525.08		375.59	
			31.51			31.51		
14								
15	11	525.69		407.10	526.55		407.10	
			8.06			8.06		
16	12	526.00		415.16	526.93		415.16	
			24.85			24.85		
17	13	527.00		440.01	528.08		440.01	
			13.09			13.09		
18	14	528.00		453.10	528.70		453.10	
			6.55			6.55		
19	15	529.00		459.65	529.13		459.65	
			5.25			1.25		11.933007 %
					529.24		460.90	
						4.00		
		530.00		464.90	529.64		464.90	
			5.63			5.63		
21	17	531.00		470.53	530.30		470.53	
			6.37			6.37		
22	18	532.00		476.90	531.06		476.90	
			5.07			5.07		
		533.00		481.97	531.66		481.97	
			6.27			6.27		
24	20	534.00		488.24	532.41		488.24	
			7.24			7.24		
25	21	535.00		495.48	533.28		495.48	
			10.00			10.00		
26	22	536.00		505.48	534.47		505.48	
			13.31			13.31		
27	23	537.00		518.79	536.06		518.79	
			15.71			15.71		
28	24	538.00		534.50	537.93		534.50	
			12.74			12.74		
29	25	539.00		547.24	539.45		547.24	
			8.05			8.05		
30	26	540.00		555.29	540.41		555.29	
			5.78			5.78		
		541.00		561.07	541.10		561.07	
			7.49			7.49		
31	28	542.00		568.56	542.00		568.56	
			9.54			9.54		
32	29	543.31		578.10	543.13		578.10	
			9.25			9.25		
35	30	544.94		587.35	544.24		587.35	
			14.76			14.76		
36	31	546.00		602.11	545.54		602.11	
			33.14			33.14		0.350033 %
37	32	547.00		635.25	546.12		635.25	
			23.75			23.75		
38	33	547.39		659.00	546.20		659.00	
			71.10			71.10		
39								
40	34	546.45		730.10	546.30		730.10	
			24.87			2.25		-6.188096 %
42					546.23		732.35	
						22.62		
43	35	544.00		754.97	544.91		754.97	
			13.95			13.95		
44	36	543.00		768.92	544.05		768.92	
			20.40			20.40		
45	37	542.00		789.32	542.78		789.32	
			28.82			28.82		
46	38	541.00		818.14	541.03		818.14	
			27.17					-2.685465 %
					540.97		819.58	
						25.73		
47	39	540.47		845.31	540.27		845.31	
			71.92			68.08		
48								
					538.45		913.39	
						3.84		
49	40	538.34		917.23	538.43		917.23	
			26.12					3.251571 %
					538.44		918.77	
						24.58		
50	41	540.00		943.35	539.19		943.35	
			24.96			24.96		
51	42	540.00		968.31	540.00		968.31	

PROFILO STRADA AG05 scala 1:1000 - 1:100