Pendenza % Progetto	0.000000 %	-10.625000 %	0.762076 %	-1.890466 %	1.221165 %	4.655016 %	-4.928315 %

Profilo

SCALA LUNGHEZZE 1 : 1000
SCALA ALTEZZE 1 : 100

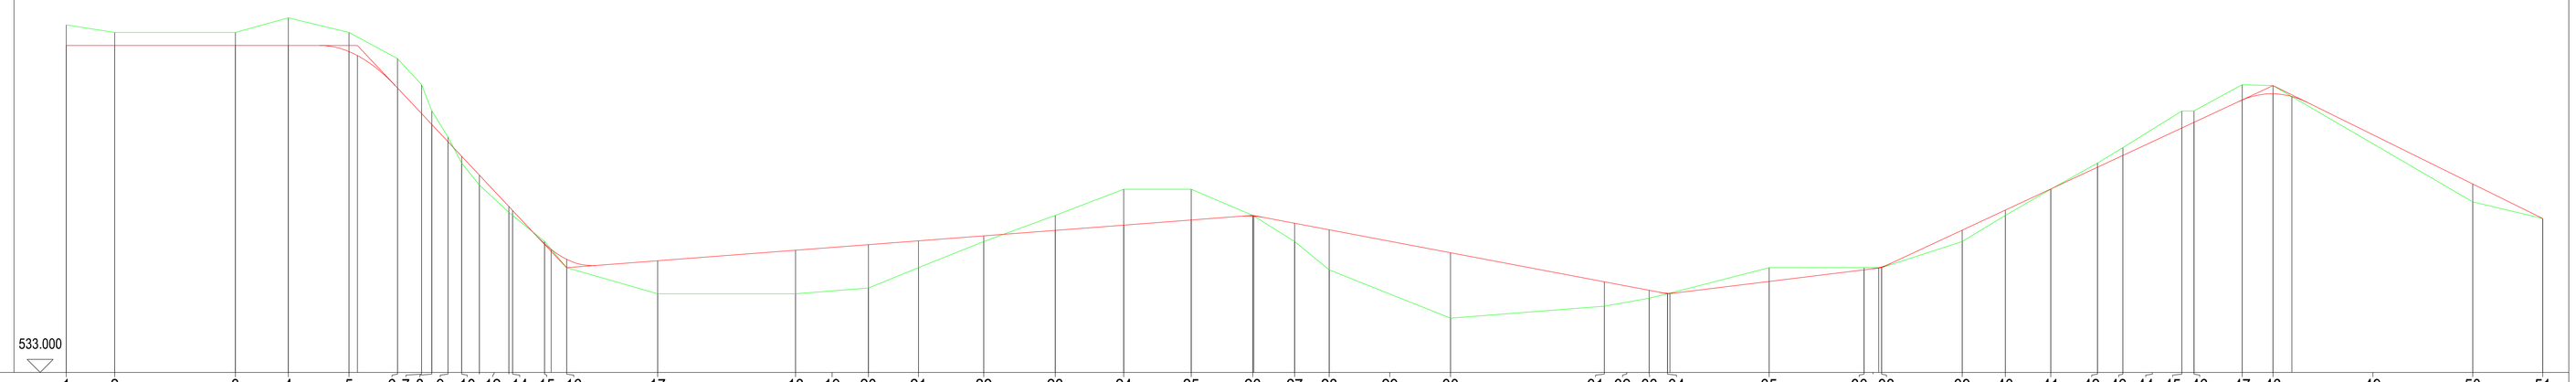

| | | |