

COMMITTENTE:



ALTA SORVEGLIANZA:



GENERAL CONTRACTOR:



INFRASTRUTTURE FERROVIARIE STRATEGICHE DEFINITE DALLA
LEGGE OBIETTIVO N.443/01

TRATTA A.V./A.C. TERZO VALICO DEI GIOVI
PROGETTO ESECUTIVO

RIQUALIFICAZIONE AMBIENTALE C.na PATTARELLINO

Comune di Sale (AL)
Sezioni di riuso agrario autorizzato

GENERAL CONTRACTOR		DIRETTORE LAVORI		SCALA:
Consorzio Cociv Ing. G. Guagnozzi				1 : 250


COMMESSA	LOTTO	FASE	ENTE	TIPO DOC.	OPERA/DISCIPLINA	PROGR.	REV.
IG51	01	E	CV	WZ	DP1500	003	A

Rev.	Descrizione emissione	Redatto	Data	Verificato	Data	Progettista Integratore	Data	IL PROGETTISTA
A00	Prima Emissione	Ing. Cipullo	23/05/2012	Ing. Cipullo	29/05/2012	E. Pagani	31/05/2012	

n. Elab. _____ Nome File: IG51-01-E-CV-WZ-OP15-00-003-A00
CUP: F81H92000000008

Scala di plot: 1:1

Sez. A-A

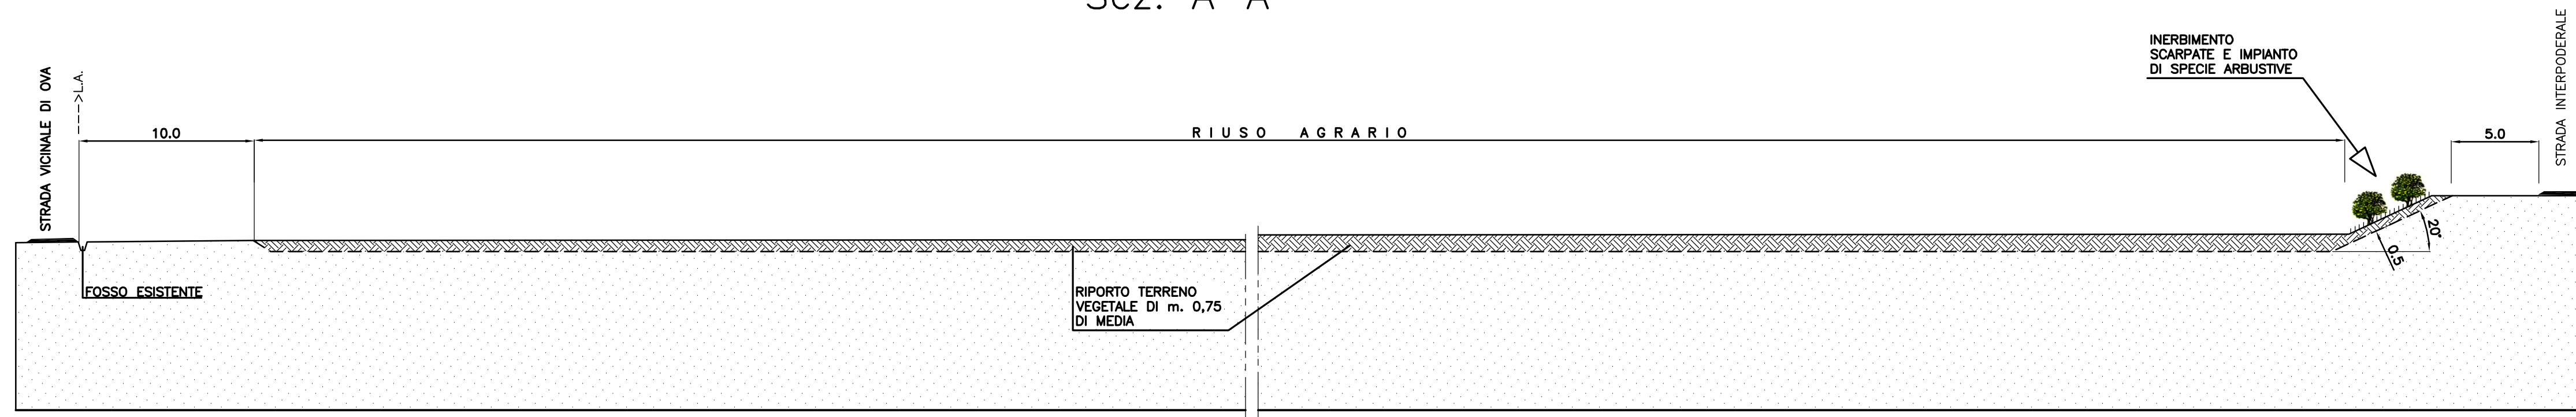

Sez. B-B

