Sezione P1

SCALA LUNGHEZZE 1 : 1000
SCALA ALTEZZE 1 : 1000

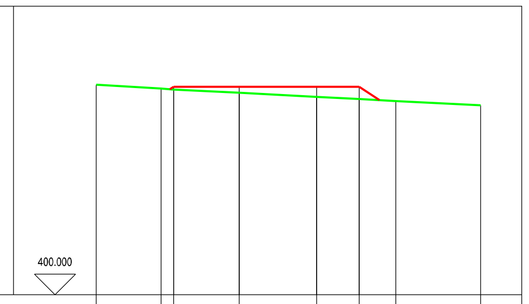

Punti dettaglio Terreno	1	2	3	4	5	6	7	8
Quote Terreno	451.00	450.00	449.82	449.00	448.00	447.47	447.00	446.00
Distanze parziali Terreno		15.75	3.10	15.93	18.74	10.33	8.96	20.58
Progressive Terreno	0.00	15.75	18.85	34.78	53.52	63.85	72.81	93.39
Quote Progetto		450.50		450.50	450.50	450.50		
Distanze parziali Progetto			15.93		18.74	10.33		
Progressive Progetto		18.85		34.78	53.52	63.85		

Sezione P4

SCALA LUNGHEZZE 1 : 1000
SCALA ALTEZZE 1 : 1000

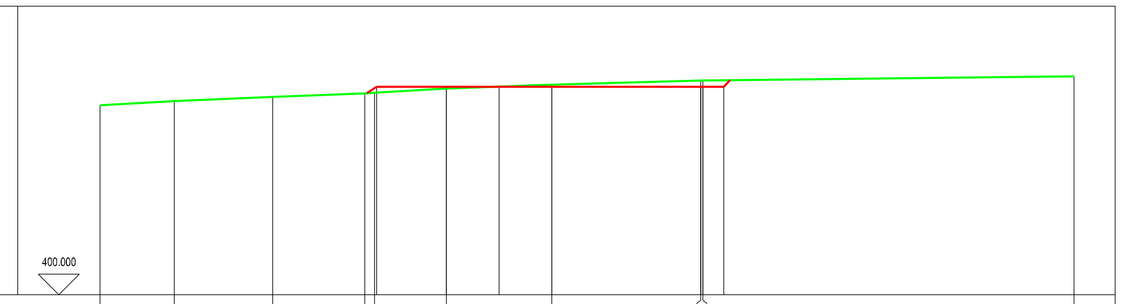

Punti dettaglio Terreno	1	2	3	4	5	6	7	8	9	10
Quote Terreno	446.00	447.00	448.00	448.66	449.00	450.00	451.00	452.00	452.01	453.00
Distanze parziali Terreno		18.05	23.85	22.41	2.92	17.44	25.62	36.13		90.09
Progressive Terreno	0.00	18.05	41.90	64.31	67.23	84.67	110.29	146.42	146.31	236.40
Quote Progetto				450.50	450.50	450.50	450.50	450.50	450.50	450.50
Distanze parziali Progetto					16.91	12.81	12.81	36.13	5.07	
Progressive Progetto				67.16	84.07	96.88	109.69	145.82	150.89	

Sezione P2

SCALA LUNGHEZZE 1 : 1000
SCALA ALTEZZE 1 : 1000

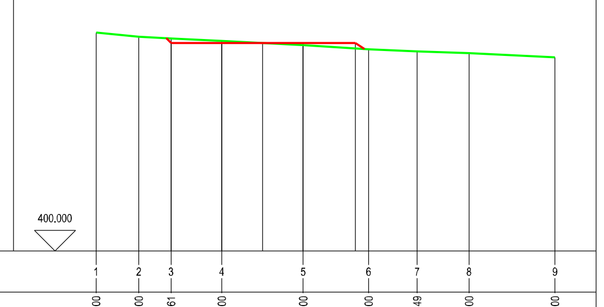

Punti dettaglio Terreno	1	2	3	4	5	6	7	8	9
Quote Terreno	453.00	452.00	451.61	451.00	450.00	449.00	448.49	448.00	447.00
Distanze parziali Terreno		10.37	7.84	12.31	19.76	15.89	11.79	12.58	20.87
Progressive Terreno	0.00	10.37	18.21	30.52	50.28	66.17	77.96	90.54	111.41
Quote Progetto				450.50	450.50	450.50	450.50	450.50	
Distanze parziali Progetto			12.31	9.88	9.88	12.68			
Progressive Progetto			18.21	30.52	40.40	50.28	62.96		

Sezione P5

SCALA LUNGHEZZE 1 : 1000
SCALA ALTEZZE 1 : 1000

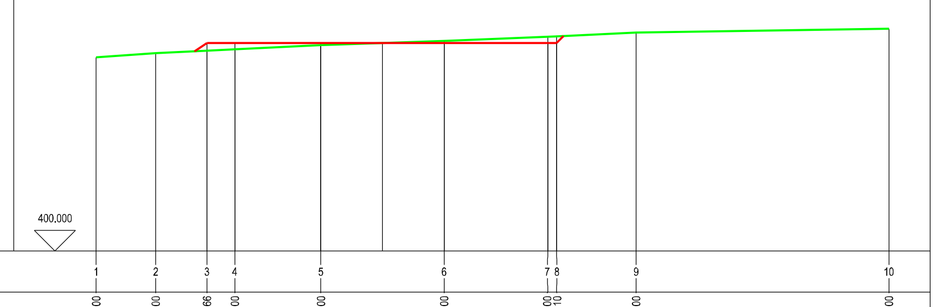

Punti dettaglio Terreno	1	2	3	4	5	6	7	8	9	10
Quote Terreno	447.00	446.00	448.66	449.00	450.00	451.00	452.00	452.19	453.00	454.00
Distanze parziali Terreno		14.46	12.43	6.76	20.90	29.91	25.17	2.11	19.35	61.34
Progressive Terreno	0.00	14.46	26.89	33.65	54.55	84.46	109.63	111.74	131.09	192.43
Quote Progetto			450.50	450.50	450.50	450.50	450.50	450.50		
Distanze parziali Progetto			6.76	20.90	14.95	14.96	25.17	2.11		
Progressive Progetto			26.89	33.65	54.55	69.50	84.46	109.63	111.74	

Sezione P3

SCALA LUNGHEZZE 1 : 1000
SCALA ALTEZZE 1 : 1000

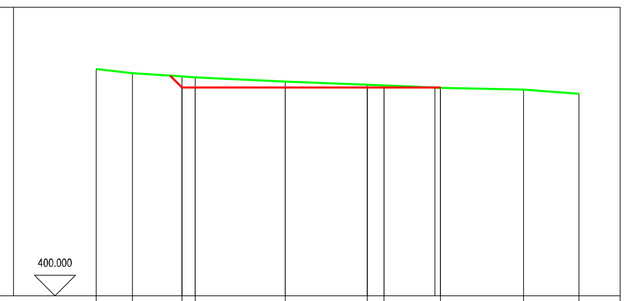

Punti dettaglio Terreno	1	2	3	4	5	6	7	8	9	10
Quote Terreno	455.00	454.00	453.21	453.00	452.00	451.18	451.00	450.44	450.00	449.00
Distanze parziali Terreno		8.80	12.08	3.24	21.82	19.90	4.02	13.76	20.15	13.50
Progressive Terreno	0.00	8.80	20.88	24.12	45.94	65.84	69.86	83.62	103.77	117.27
Quote Progetto			450.50	450.50	450.50	450.50	450.50	450.50		
Distanze parziali Progetto			3.24	21.82	19.90	4.02	12.37			
Progressive Progetto			20.88	24.12	45.94	65.84	69.86	82.23		

Sezione P6

SCALA LUNGHEZZE 1 : 1000
SCALA ALTEZZE 1 : 1000

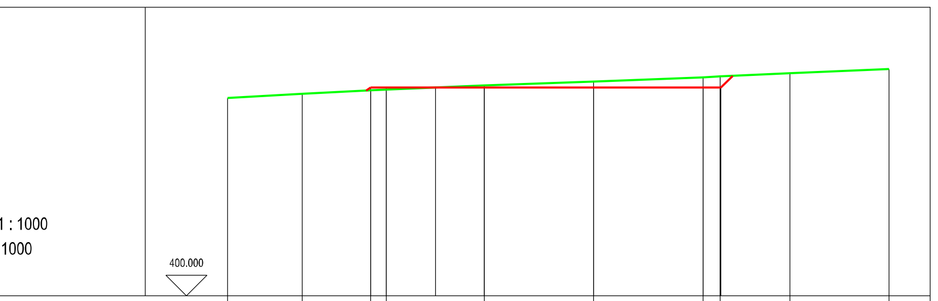

Punti dettaglio Terreno	1	2	3	4	5	6	7	8	9	10
Quote Terreno	448.00	448.00	448.82	450.00	451.00	452.00	453.00	453.21	454.00	455.00
Distanze parziali Terreno		18.11	16.64	3.80	23.80	26.52	26.54	4.17	16.93	24.03
Progressive Terreno	0.00	18.11	34.75	38.55	62.35	88.87	115.41	119.58	136.51	160.54
Quote Progetto			450.50	450.50	450.50	450.50	450.50	450.50		
Distanze parziali Progetto			3.80	11.90	11.90	26.52	26.54	4.17		
Progressive Progetto			34.75	38.55	50.45	62.35	88.87	115.41	119.58	

SEZIONI PIAZZOLA AG03 scala 1:1000

Regione Autonoma della Sardegna

Comune di Thiesi

Committente:

Bentu Energy Srl

Bentu Energy Srl
Via Sardegna, 40
00187 Roma
P.IVA/C.F. 15802451003

Titolo del Progetto:

Parco Eolico

BENTU

sito nel Comune di Thiesi

Documento:

PROGETTO OPERE CIVILI
PIAZZOLE- SEZIONI PIAZZOLA AG03

N.Documento:

IT-VesBen-CLP-CIV-DW-11.03

Progettista:

STUDIO DI PROGETTAZIONE ING. MAURIZIO CONTU

Ing. Maurizio Contu

ORDINE INGEGNERI PROVINCIA DI CAGLIARI N. 3510 Dott. Ing. MAURIZIO CONTU

Via Portoscalas, 33
09124 Cagliari (CA)
Tel. +39 070 4511580
Mob. +39 3389487648
e-mail: contumaurizio@gmail.com

Rev	Data Revisione		Redatto	Controllato	Approvato
00	14.06.2022	prima...			

MAURI... GIUSE... ANTON... CONTU... 18.10.... 09:20:... UTC