Sezione AG06 PP1

SCALA LUNGHEZZE 1 : 1000
SCALA ALTEZZE 1 : 1000

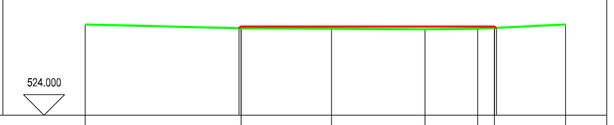

Punti dettaglio Terreno	1	2	3	4	5	6	7
Quote Terreno	546.00	545.13	545.00	544.84	545.00	545.17	546.00
Distanze parziali Terreno		37.83	21.98	22.64	12.80	4.08	17.26
Progressive Terreno	0.00	37.83	59.81	82.45	95.25	99.33	116.59

Sezione AG06 PP2

SCALA LUNGHEZZE 1 : 1000
SCALA ALTEZZE 1 : 1000

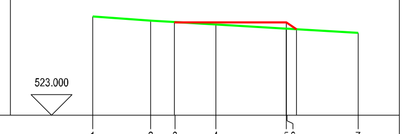

Punti dettaglio Terreno	1	2	3	4	5	6	7
Quote Terreno	547.00	546.00	545.64	545.00	544.83	544.83	543.00
Distanze parziali Terreno		14.11	5.89	9.89	17.11	17.27	
Progressive Terreno	0.00	14.11	20.00	29.89	47.00	64.27	64.44

Sezione AG07 PP1

SCALA LUNGHEZZE 1 : 1000
SCALA ALTEZZE 1 : 1000

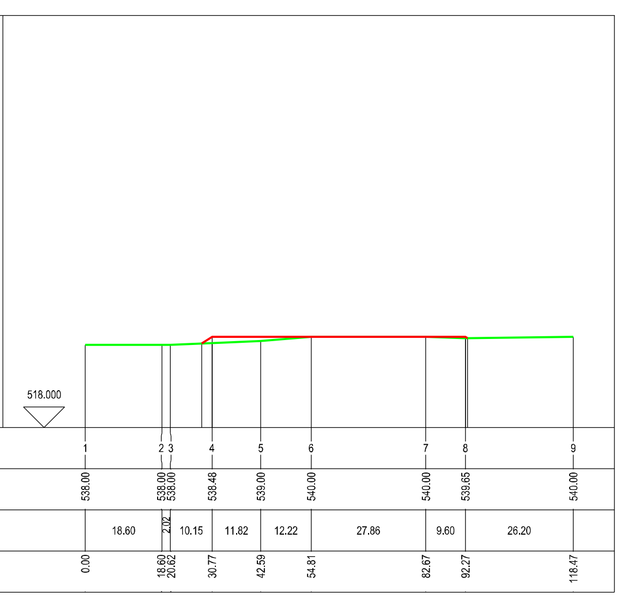

Punti dettaglio Terreno	1	2	3	4	5	6	7	8	9
Quote Terreno	538.00	538.00	538.00	538.48	539.00	540.00	540.00	539.65	540.00
Distanze parziali Terreno		18.60	2.02	10.15	11.82	12.22	27.86	9.60	26.20
Progressive Terreno	0.00	18.60	20.62	30.77	42.59	54.81	82.67	92.27	118.47

Sezione AG07 PP2

SCALA LUNGHEZZE 1 : 1000
SCALA ALTEZZE 1 : 1000

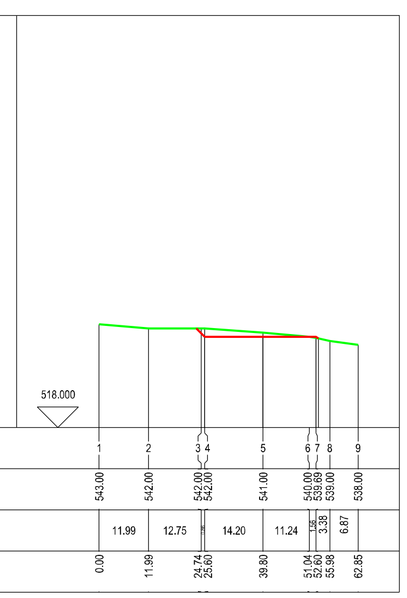

Punti dettaglio Terreno	1	2	3	4	5	6	7	8	9
Quote Terreno	543.00	542.00	542.00	542.00	541.00	540.00	540.00	539.00	538.00
Distanze parziali Terreno		11.99	12.75	14.20	11.24	1.06	3.58	6.87	
Progressive Terreno	0.00	11.99	24.74	38.94	50.18	51.24	54.82	61.69	62.85

Sezione AG08 PP1

SCALA LUNGHEZZE 1 : 1000
SCALA ALTEZZE 1 : 1000

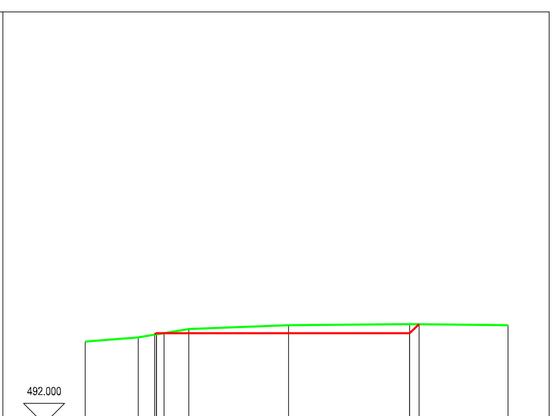

Punti dettaglio Terreno	1	2	3	4	5	6	7	8
Quote Terreno	512.00	513.00	513.77	514.00	515.00	516.00	516.25	516.00
Distanze parziali Terreno		12.84	4.40	1.86	5.99	24.26	29.39	23.84
Progressive Terreno	0.00	12.84	17.24	19.10	25.09	49.35	78.74	102.58

Sezione AG08 PP2

SCALA LUNGHEZZE 1 : 1000
SCALA ALTEZZE 1 : 1000

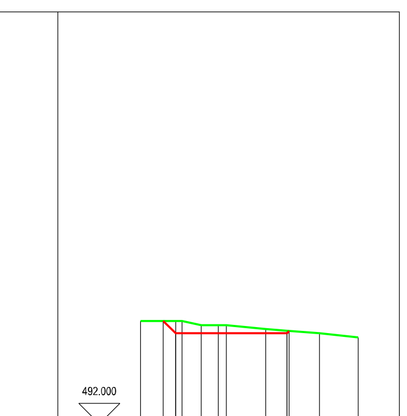

Punti dettaglio Terreno	1	2	3	4	5	6	7	8	9	10	11
Quote Terreno	517.00	517.00	517.00	517.00	516.00	516.00	516.00	515.00	514.59	514.00	513.00
Distanze parziali Terreno		6.73	1.86	4.66	4.14	1.86	9.59	5.11	7.91	9.36	
Progressive Terreno	0.00	6.73	8.59	13.25	17.39	19.25	28.84	33.95	41.86	51.22	52.84

Regione Autonoma della Sardegna

Comune di Thiesi

Committente:

Bentu Energy Srl

Bentu Energy Srl
Via Sardegna, 40
00187 Roma
P.IVA/C.F. 15802451003

Titolo del Progetto:

Parco Eolico

BENTU

sito nel Comune di Thiesi

Documento:

PROGETTO OPERE CIVILI
PIAZZOLE- SEZIONI PIAZZOLA PERMANENTE
AG06 - AG07 - AG08

N.Documento:

IT-VesBen-CLP-CIV-DW-11.10

Progettista:

STUDIO DI PROGETTAZIONE ING. MAURIZIO CONTU

Via Portoscalo, 33
09124 Cagliari (CA)
Tel. +39 070 4511580
Mob. +39 3388487048
e-mail: contumaurizio@gmail.com

Ing. Maurizio Contu

ORDINE INGEGNERI PROVINCIA DI CAGLIARI N. 3510 Dott. Ing. MAURIZIO CONTU

Firmato digitalmente da: Maurizio Giuseppe Antonio Contu
Data: 14/07/2022 17:21:00

Rev	Data Revisione	Descrizione	Redatto	Controllato	Approvato
00	14.06.2022	prima emissione			

SEZIONI PIAZZOLA PERMANENTE scala 1:1000