COMMITTENTE:

RFI
RETE FERROVIARIA ITALIANA
GRUPPO FERROVIE DELLO STATO ITALIANE

ALTA SORVEGLIANZA:

ITALFERR
GRUPPO FERROVIE DELLO STATO ITALIANE

GENERAL CONTRACTOR:

COCIV
Consorzio Collegamenti Integrati Veloci

INFRASTRUTTURE FERROVIARIE STRATEGICHE DEFINITE DALLA LEGGE OBIETTIVO N.443/01

TRATTA A.V./A.C. TERZO VALICO DEI GIOVI
PROGETTO ESECUTIVO

RIQUALIFICAZIONE AMBIENTALE C.na PATTARELLINO

Comune di Sale (AL)

Sezioni di rimodellamento morfologico - variante

GENERAL CONTRACTOR	DIRETTORE LAVORI	SCALA:
Consorzio **Cociv** Ing. G. Guagnozzi		Varie

COMMESSA	LOTTO	FASE	ENTE	TIPO DOC.	OPERA/DISCIPLINA	PROGR.	REV.
I G 5 1	0 1	E	C V	W Z	D P 1 5 0 0	0 0 2	A

PROGETTAZIONE

Rev.	Descrizione emissione	Redatto	Data	Verificato	Data	Progettista Integratore	Data	IL PROGETTISTA
A00	Prima Emissione	Ing. Cipullo	23/05/2012	Ing. Cipullo	29/05/2012	E. Pagani	31/05/2012	ORDINE degli INGEGNERI della PROV. DI TORINO Ing. BRUNO CIPULLO n. 3491

n. Elab.

Nome File: IG51-01-E-CV-WZ-DP15-00-002-A00

CUP: F81H92000000008

Scala di plot: 1:1

L E G E N D A

LIMITE AREA IN DISPONIBILITA'

PROFILO RIMODELLAMENTO MORFOLOGICO IN PROGETTO

PROFILO DI SCAVO AUTORIZZATO
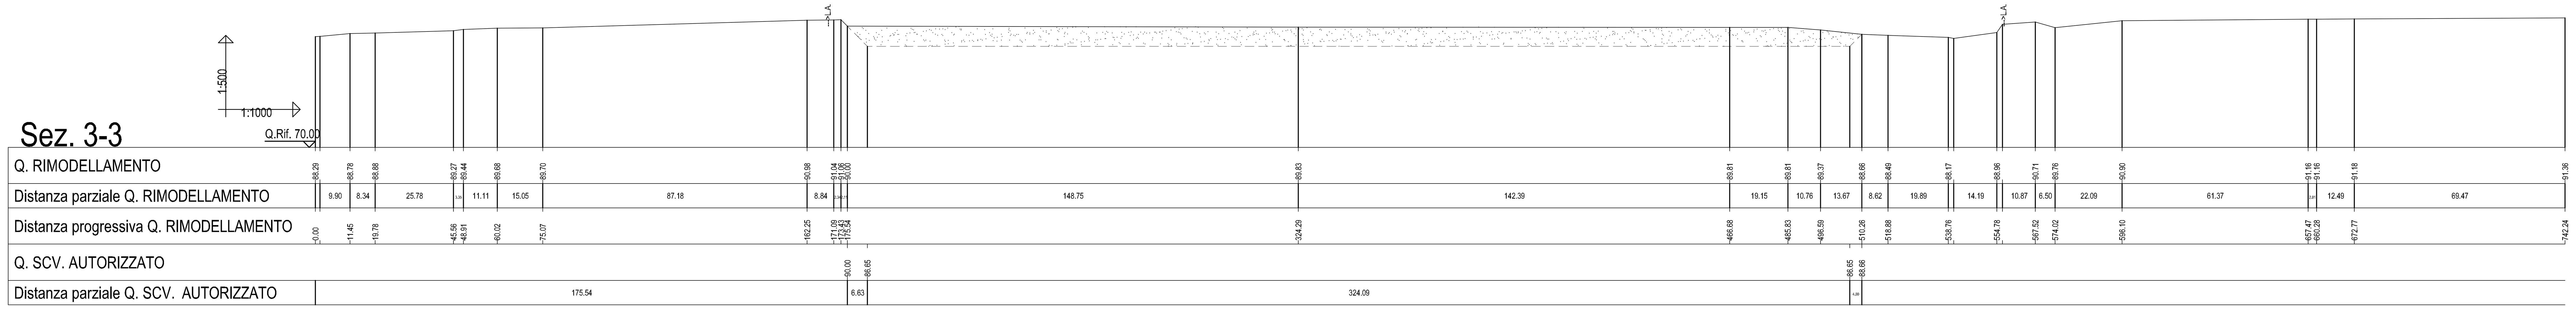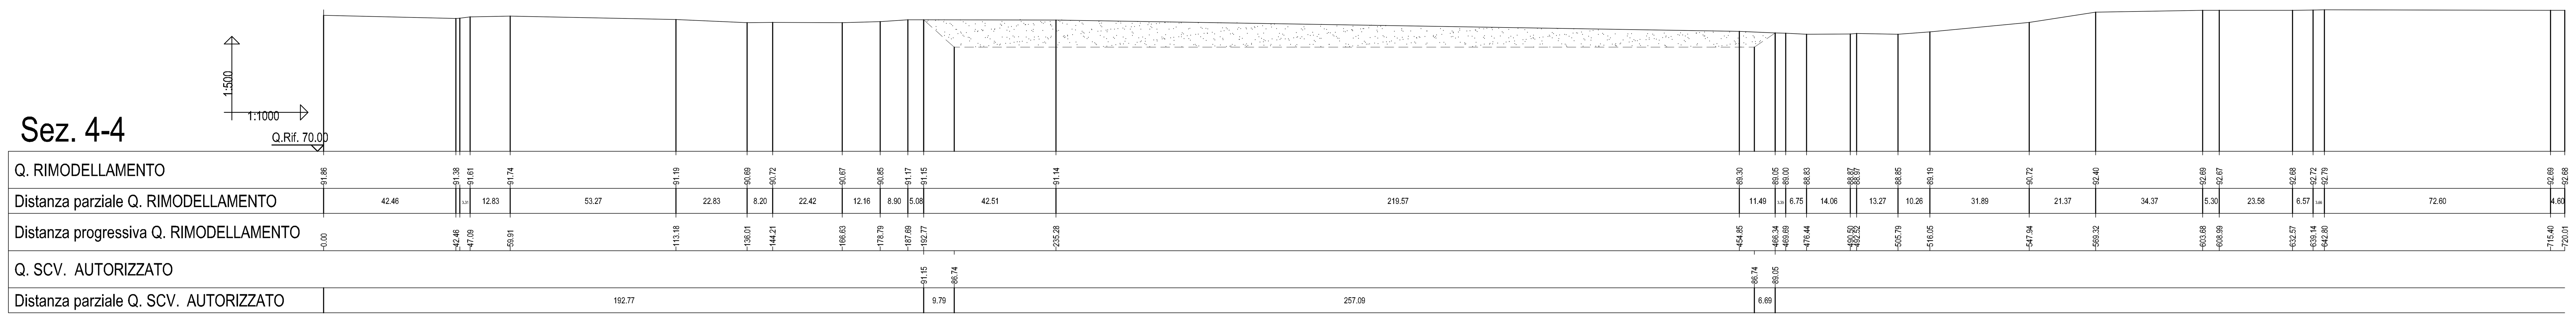
MATERIALI DI RIEMPIMENTO