



REGIONE SARDEGNA



COMUNE DI THIESI




PROVINCIA DI SASSARI



# Progetto definitivo per la realizzazione di un parco eolico da 48 MW nel Comune di Thiesi (SS) con opere di connessione nel Comune di Ittiri (SS)



Proponente	<p><b>Bentu Energy Srl</b> Via Sardegna, 40 00187 Roma P.IVA/C.F. 16181131009</p>				
Progettazione	<p> <b>INSE</b> S.R.L. Ingegneria &amp; Servizi</p> <p>Viale Michelangelo, 71 80129 Napoli TEL.081 579 7998 mail: tecnico.inse@gmail.com</p> <p>Amm. Francesco Di Maso Ing. Luigi Malafarina Ing. Pasquale Esposito Ing. Nicola Caldiero</p> 				
Elaborato	<p>Nome Elaborato:</p> <p style="text-align: center;"><b>Planimetria catastale con Distanza di Prima Approssimazione</b></p>				
00	Febbraio 2022	PRIMA EMISSIONE	INSE s.r.l.	F. Di Maso	Bentu Energy Srl
Rev.	Data	Oggetto della revisione	Elaborato	Verificato	Approvato
Scala:	1:4.000				
Formato:	A3	Codice Pratica <b>S230</b>	Codice Elaborato	<b>IT-VesThi-Clp-EW-DW-05.b</b>	

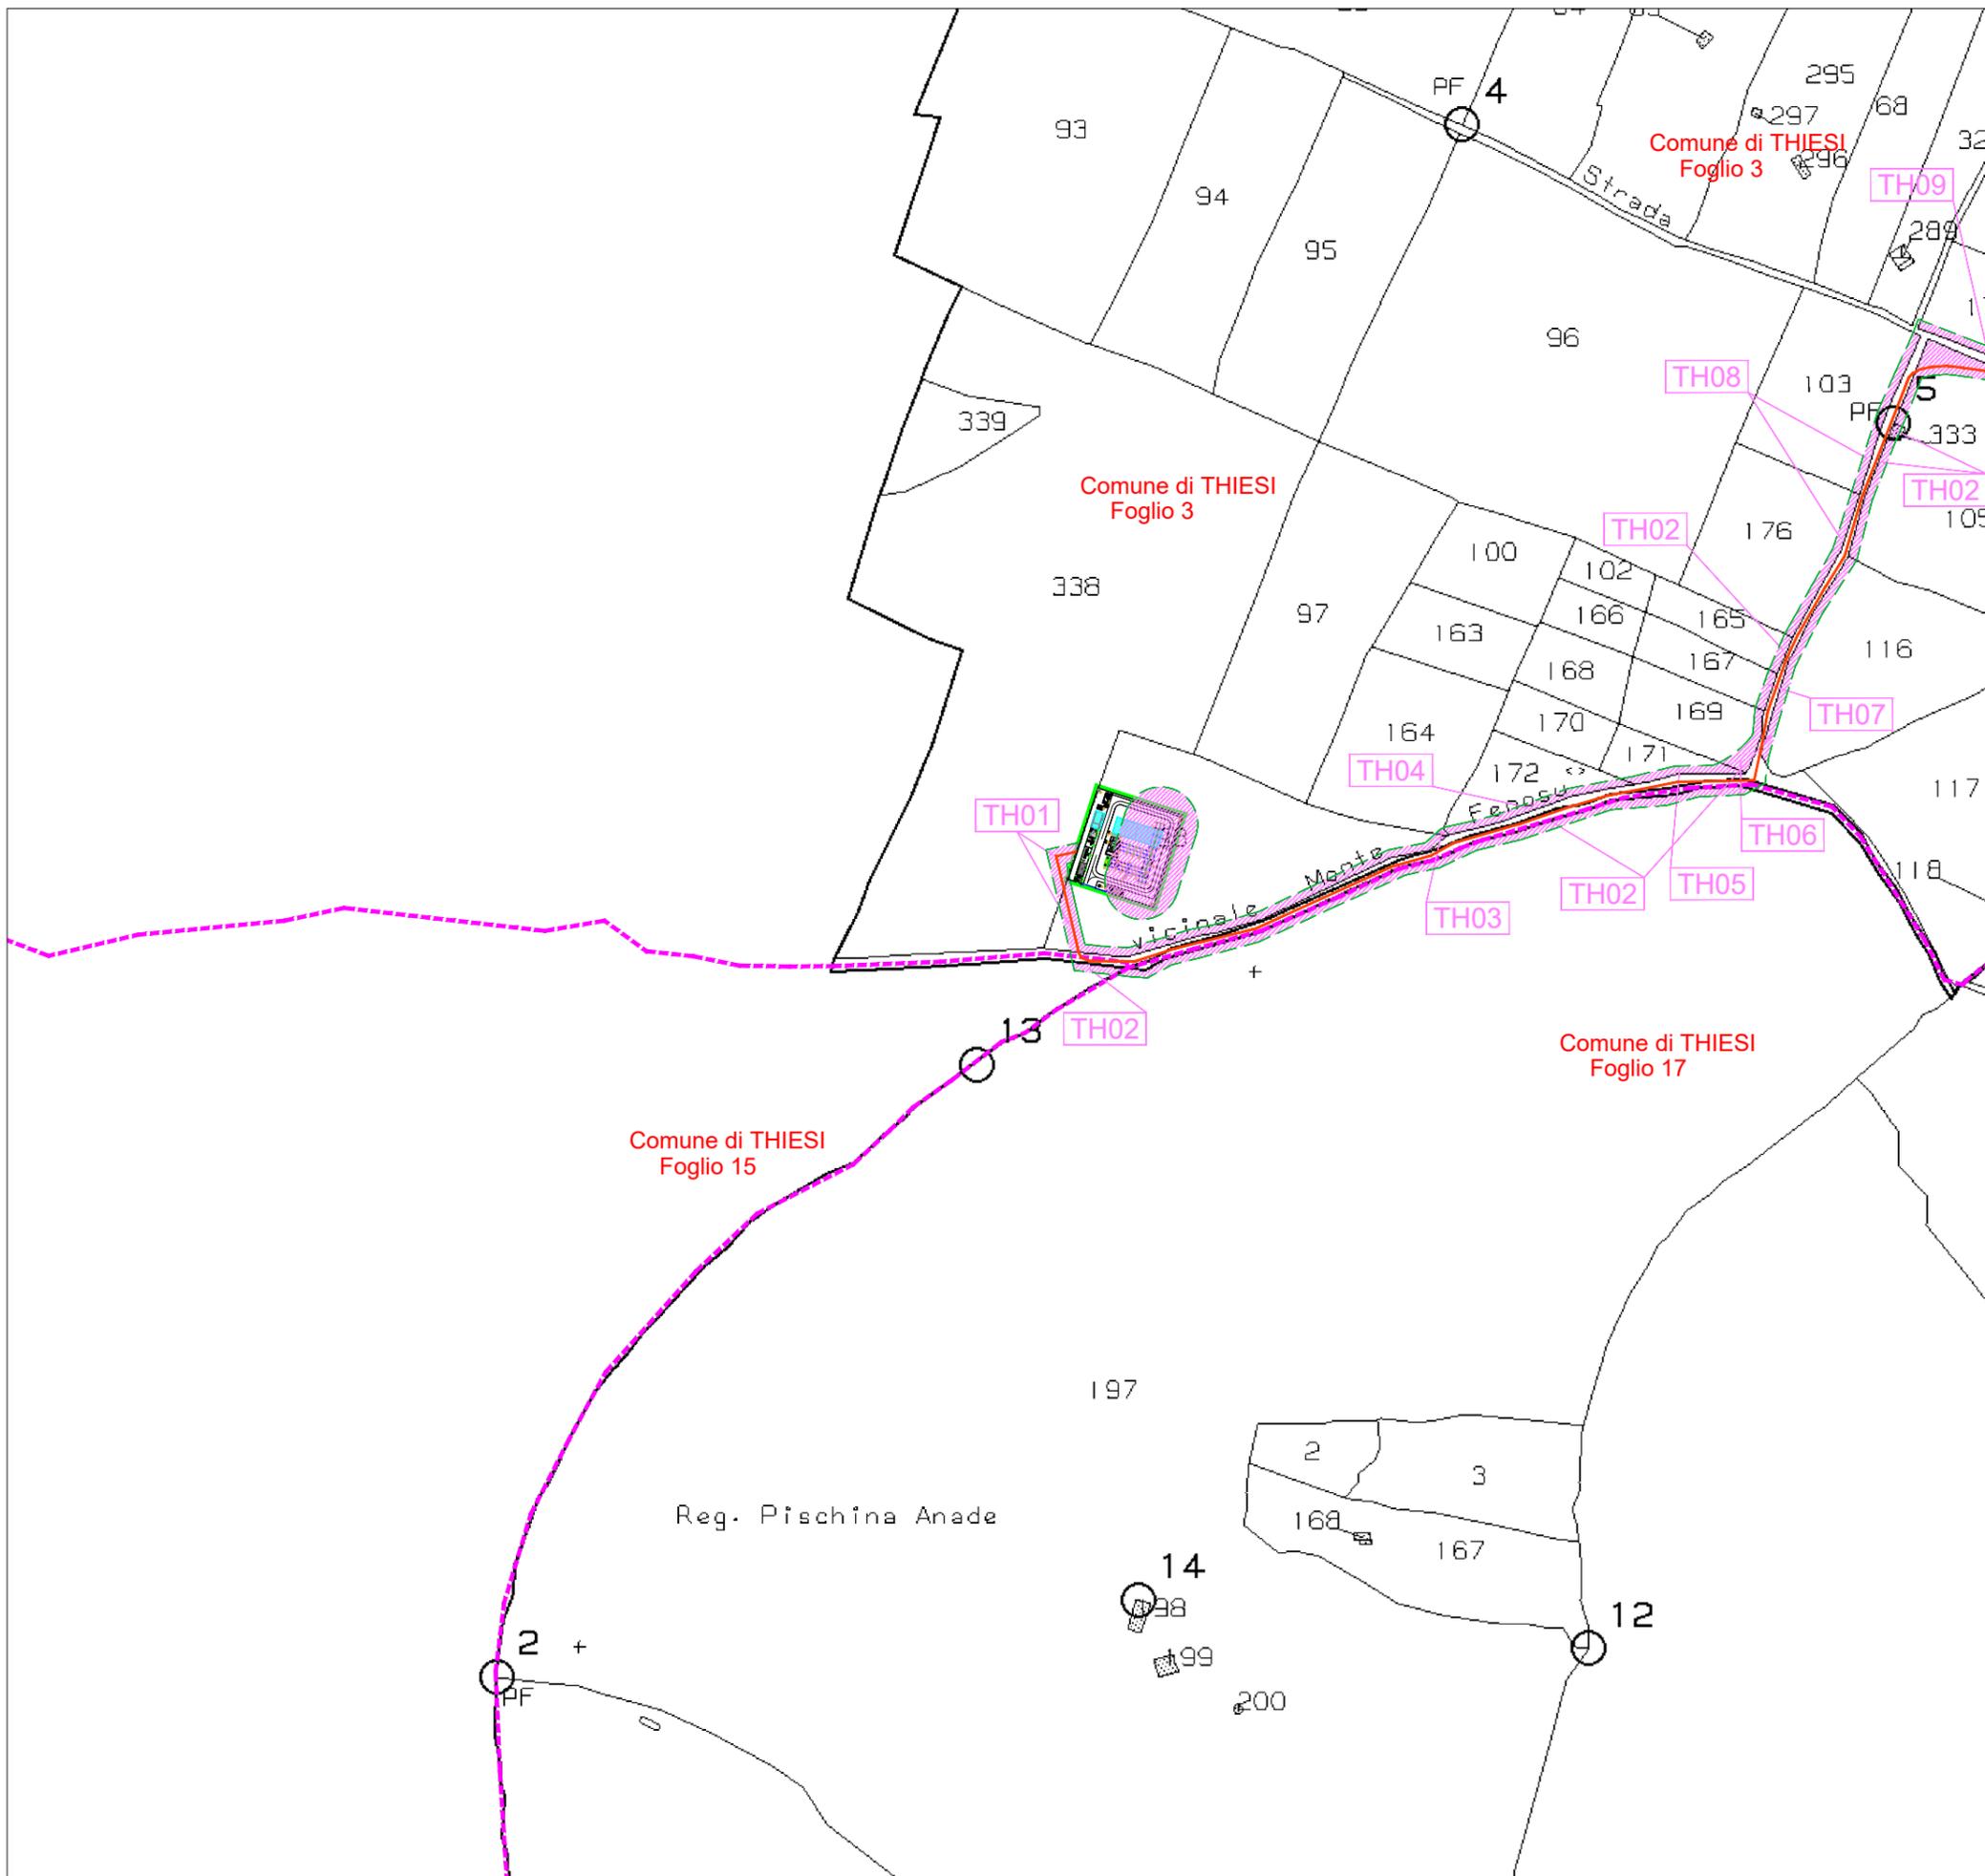


QUADRO DI UNIONE

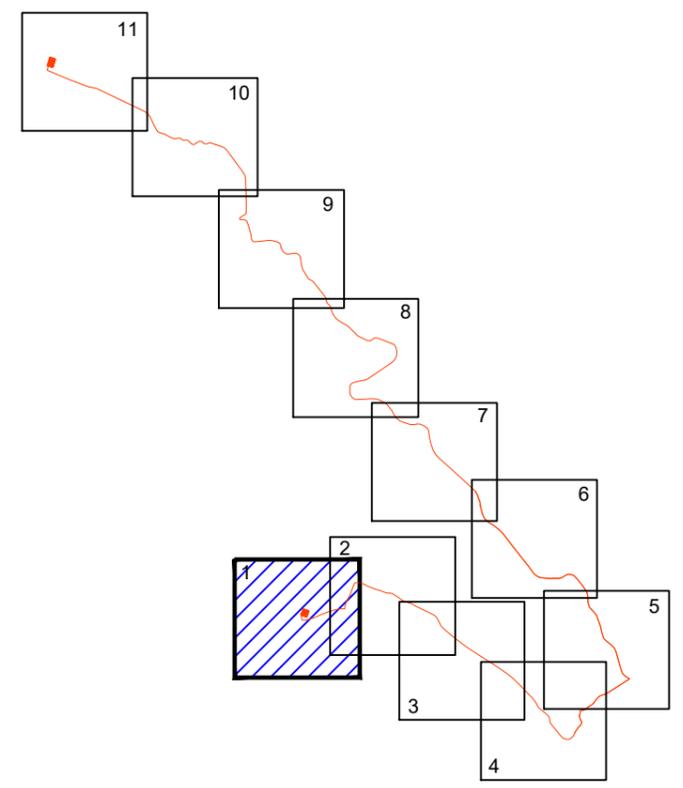
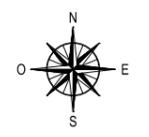


- LEGENDA:**
-  Elettrodotto in cavo 150kV in progetto
  -  Distanza di Prima Approssimazione
  -  Fascia di rispetto (2 m)
  -  Confini Amministrativi - Comuni
  -  Limite foglio catastale
  -  Numero di piano

NOME DEL FILE	SCALA CAD	FORMATO	SCALA	FOGLIO
IT-VESTHI-CLP-EW-DW-05.B	1 unità = CAD	A3	1:4000	1 / 11

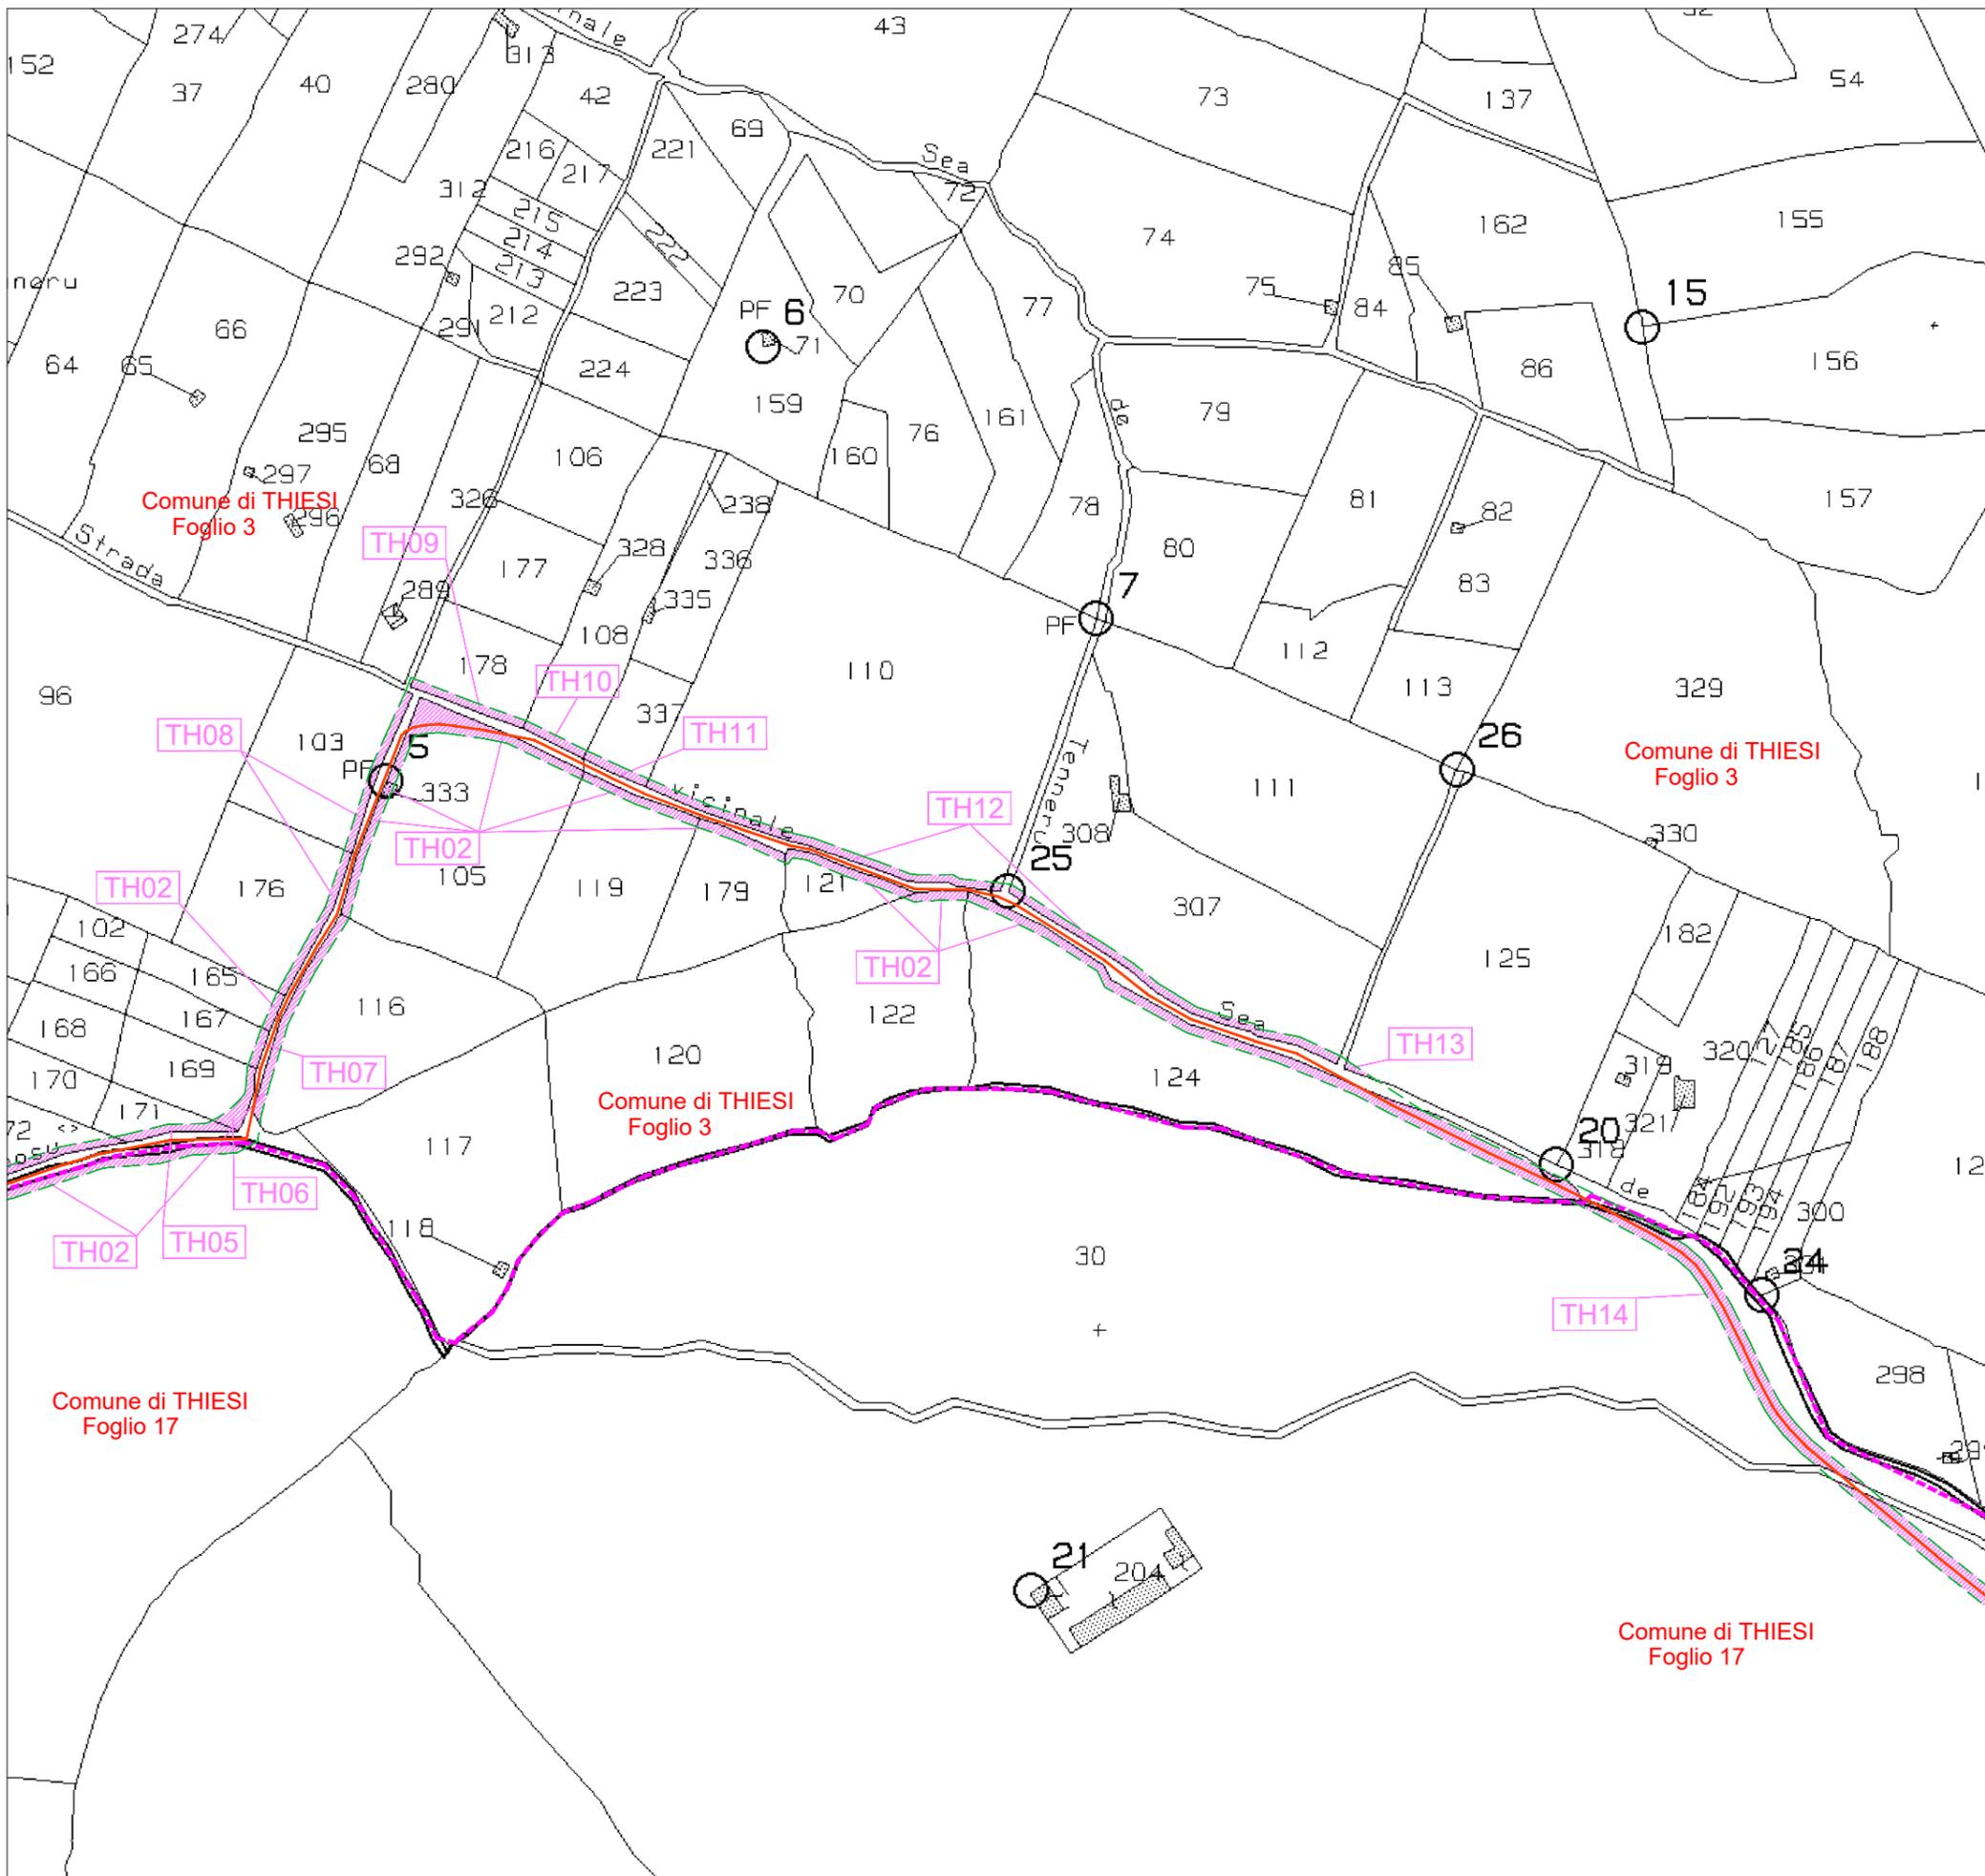


QUADRO DI UNIONE

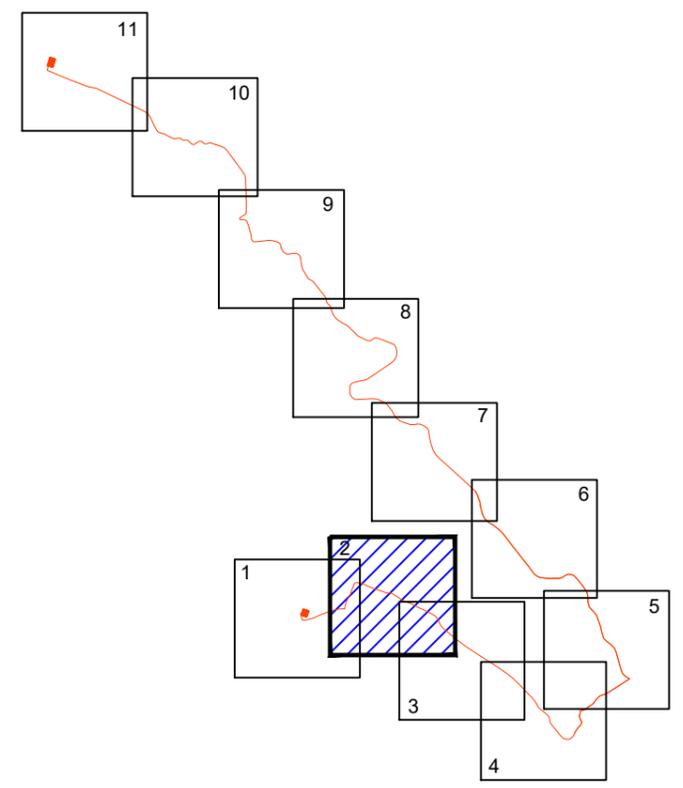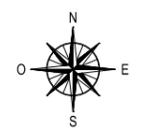


LEGENDA:

-  Elettrodotto in cavo 150kV in progetto
-  Distanza di Prima Approssimazione
-  Fascia di rispetto (2 m)
-  Confini Amministrativi - Comuni
-  Limite foglio catastale
-  AA00 Numero di piano

NOME DEL FILE	SCALA CAD	FORMATO	SCALA	FOGLIO
IT-VESTHI-CLP-EW-DW-05.B	1 unità = CAD	A3	1:4000	2 / 11

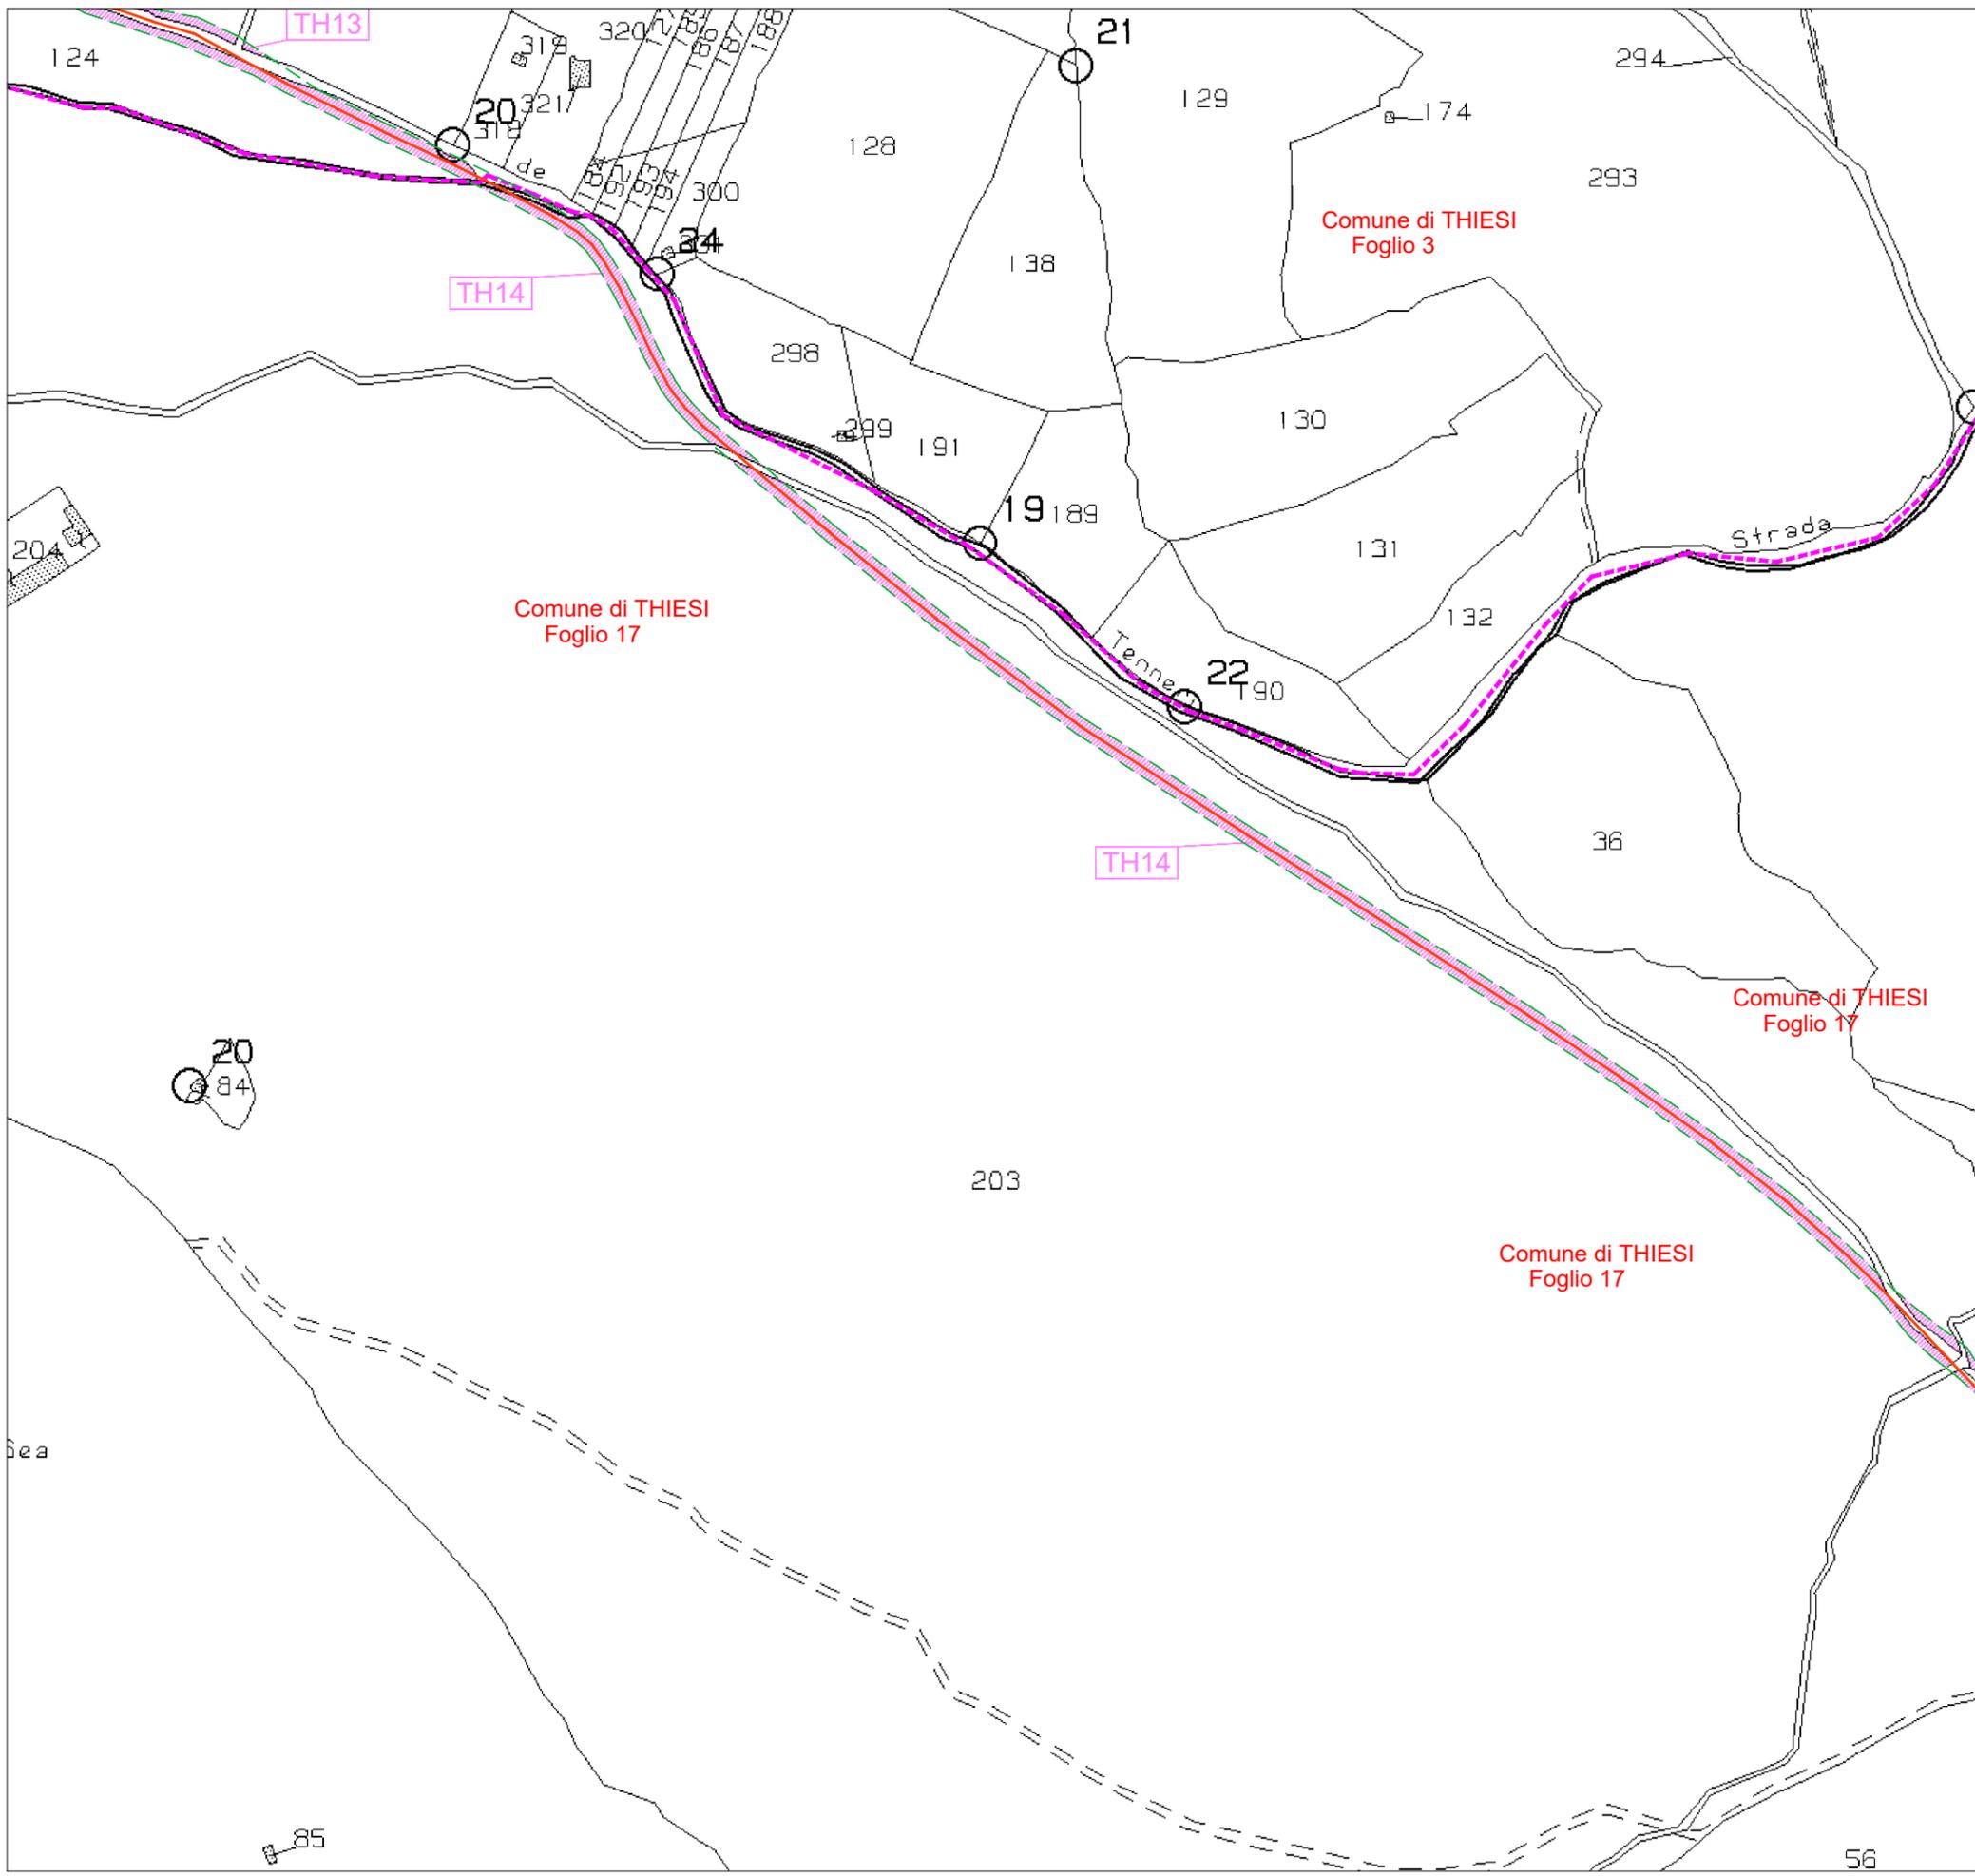

QUADRO DI UNIONE

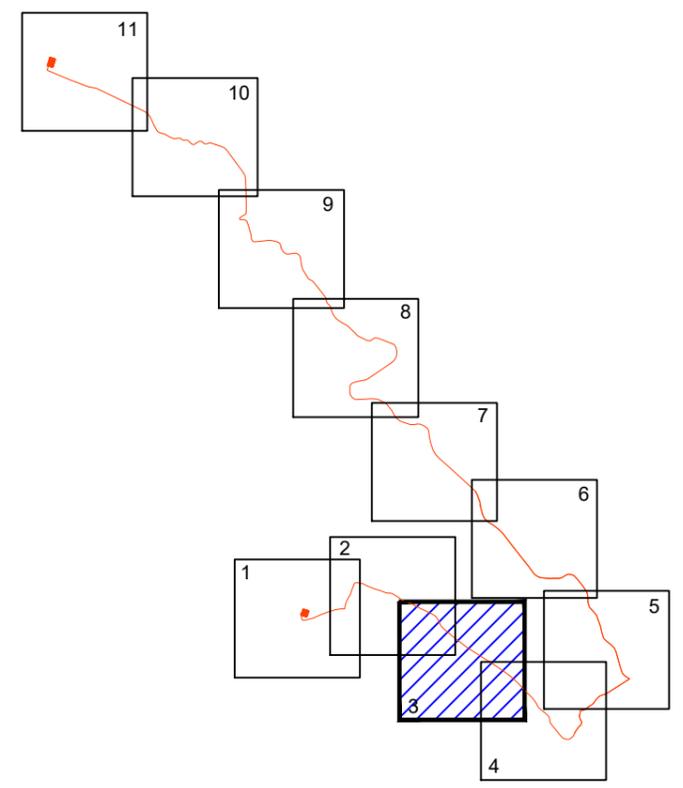


LEGENDA:

-  Elettrodotto in cavo 150kV in progetto
-  Distanza di Prima Approssimazione
-  Fascia di rispetto (2 m)
-  Confini Amministrativi - Comuni
-  Limite foglio catastale
-  AA00 Numero di piano



NOME DEL FILE	SCALA CAD	FORMATO	SCALA	FOGLIO
IT-VESTHI-CLP-EW-DW-05.B	1 unità = CAD	A3	1:4000	3 / 11

85

56

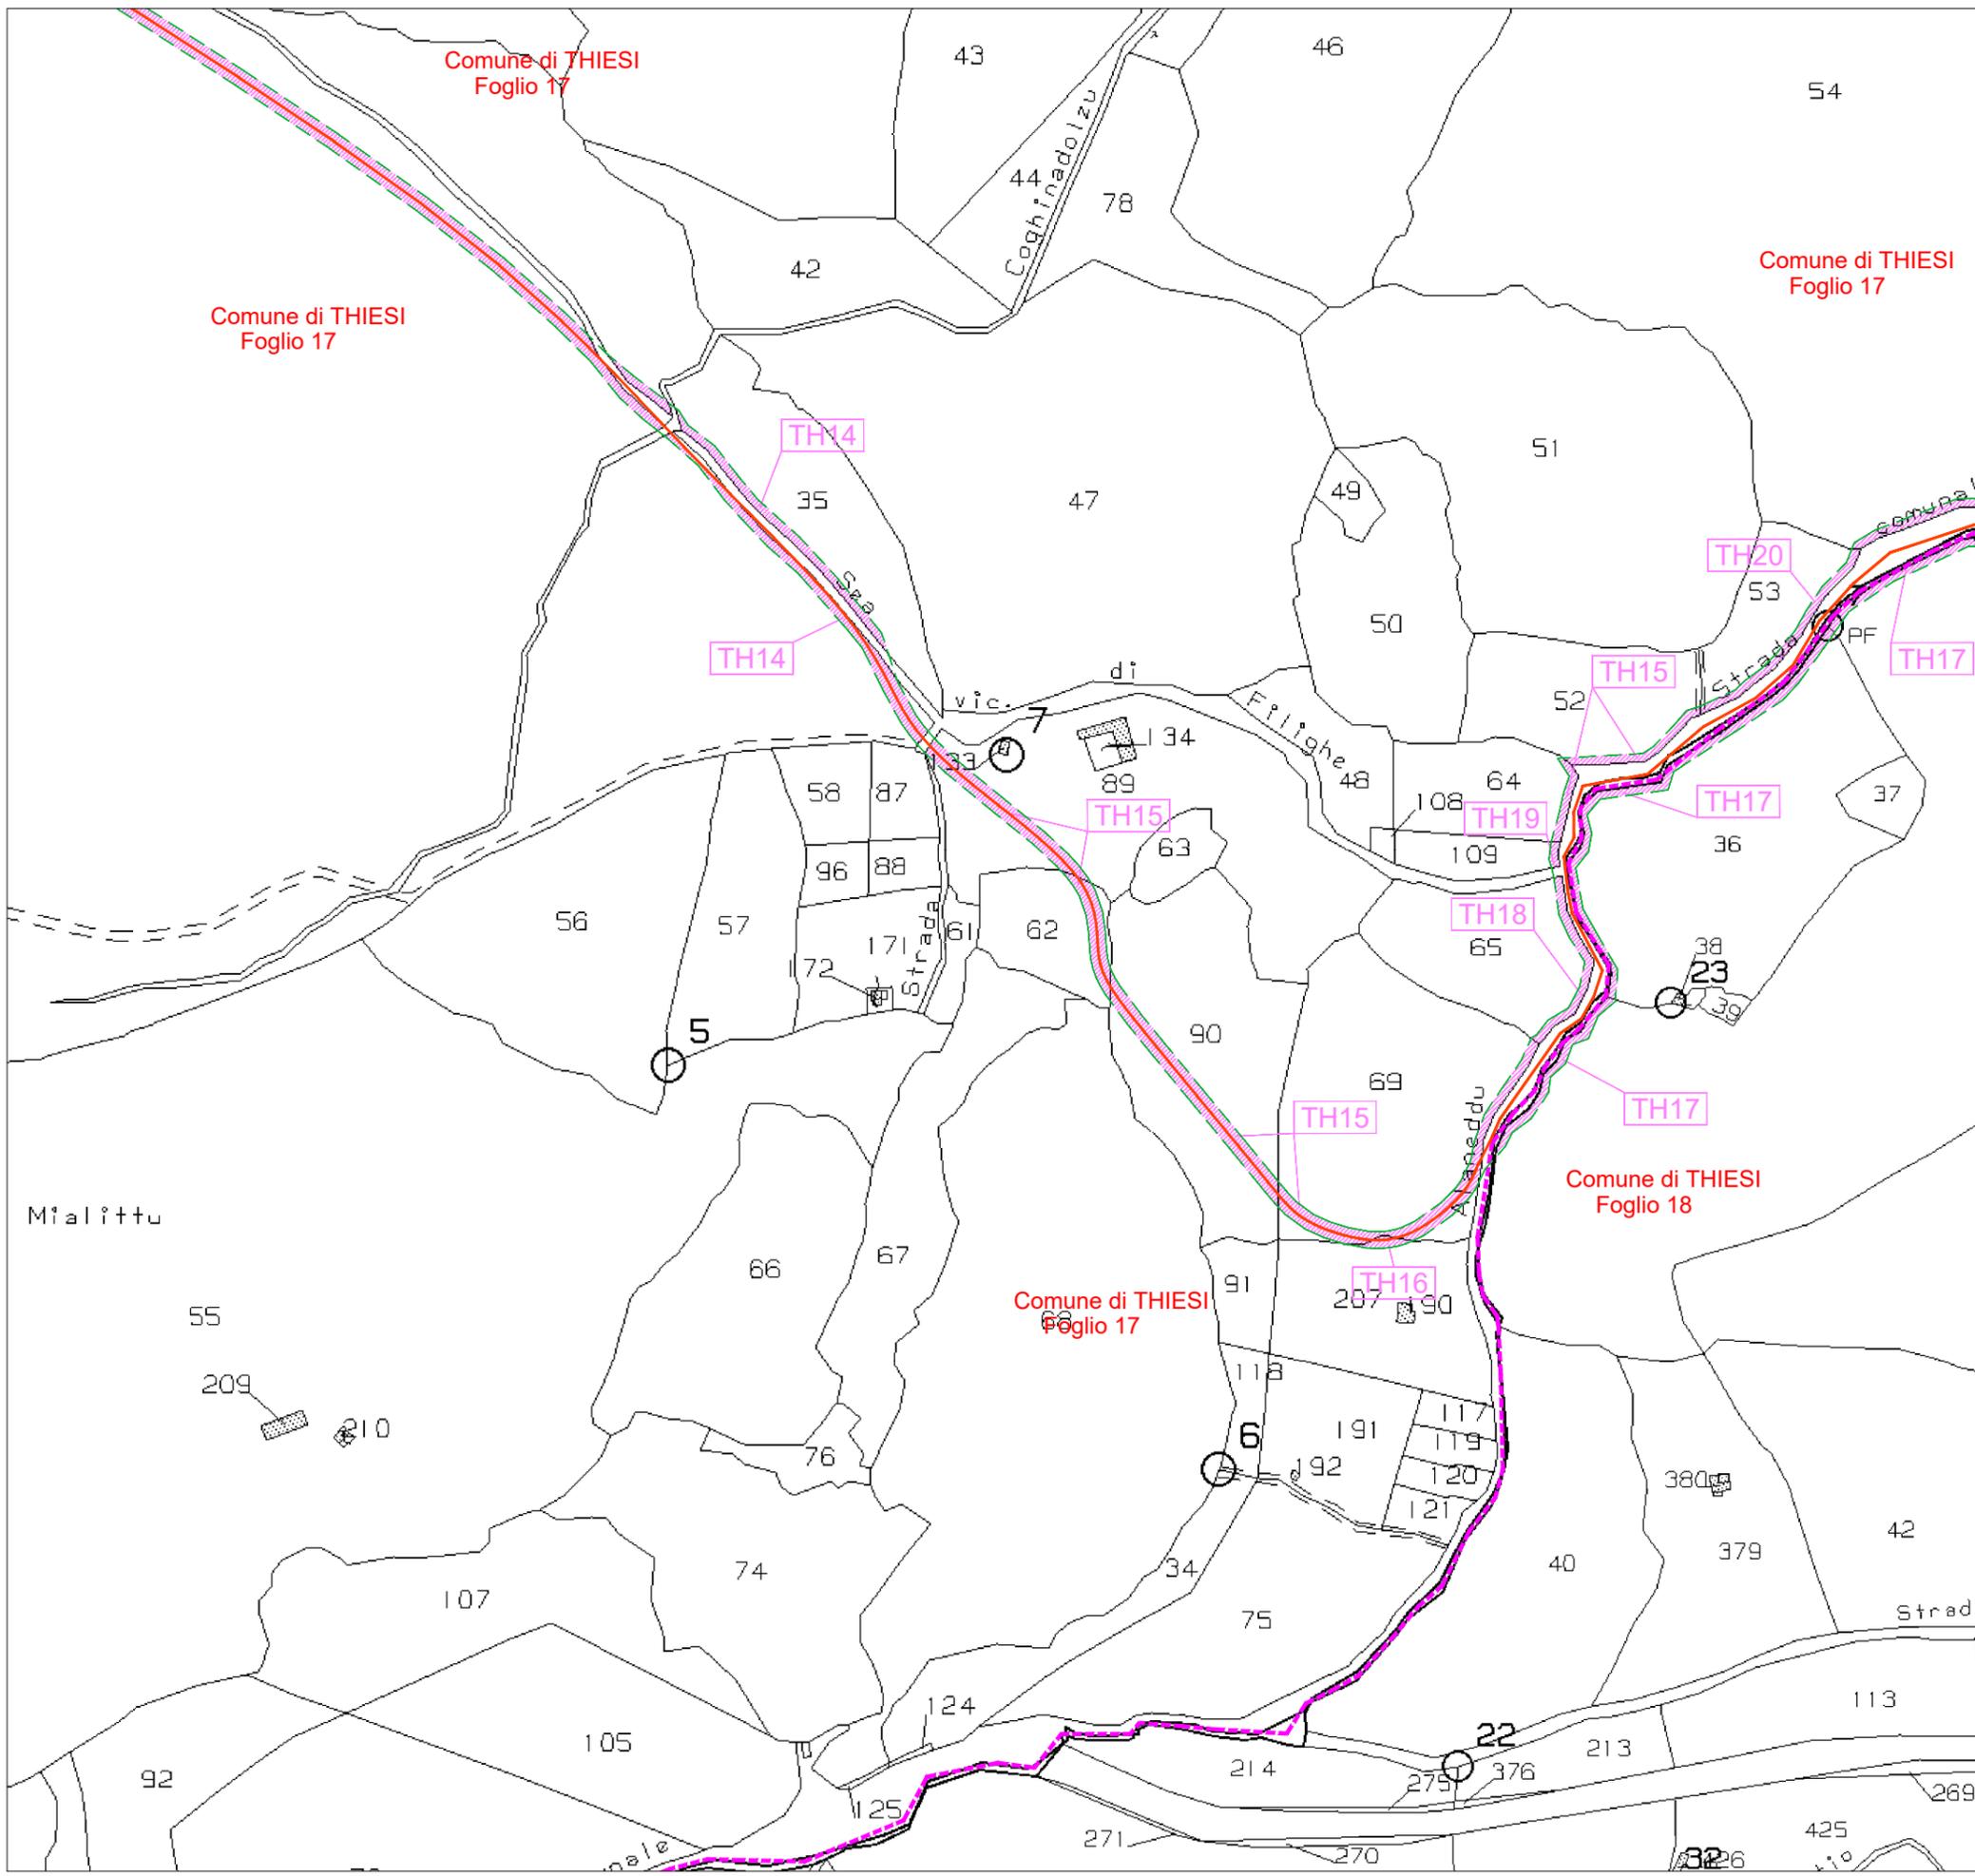


QUADRO DI UNIONE

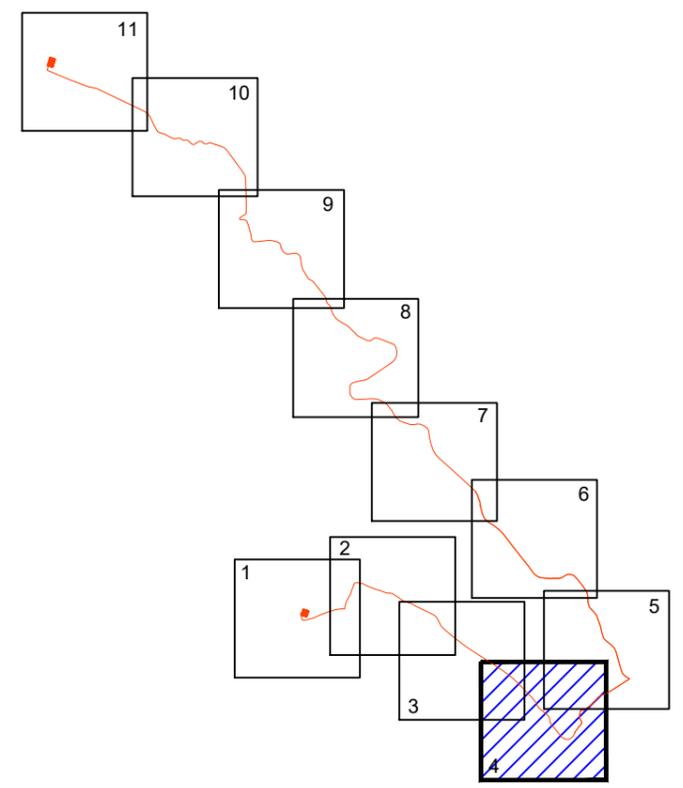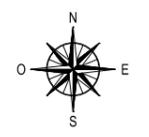



LEGENDA:

-  Elettrodotto in cavo 150kV in progetto
-  Distanza di Prima Approssimazione
-  Fascia di rispetto (2 m)
-  Confini Amministrativi - Comuni
-  Limite foglio catastale
-  AA00 Numero di piano

NOME DEL FILE	SCALA CAD	FORMATO	SCALA	FOGLIO
IT-VESTHI-CLP-EW-DW-05.B	1 unità = CAD	A3	1:4000	4 / 11

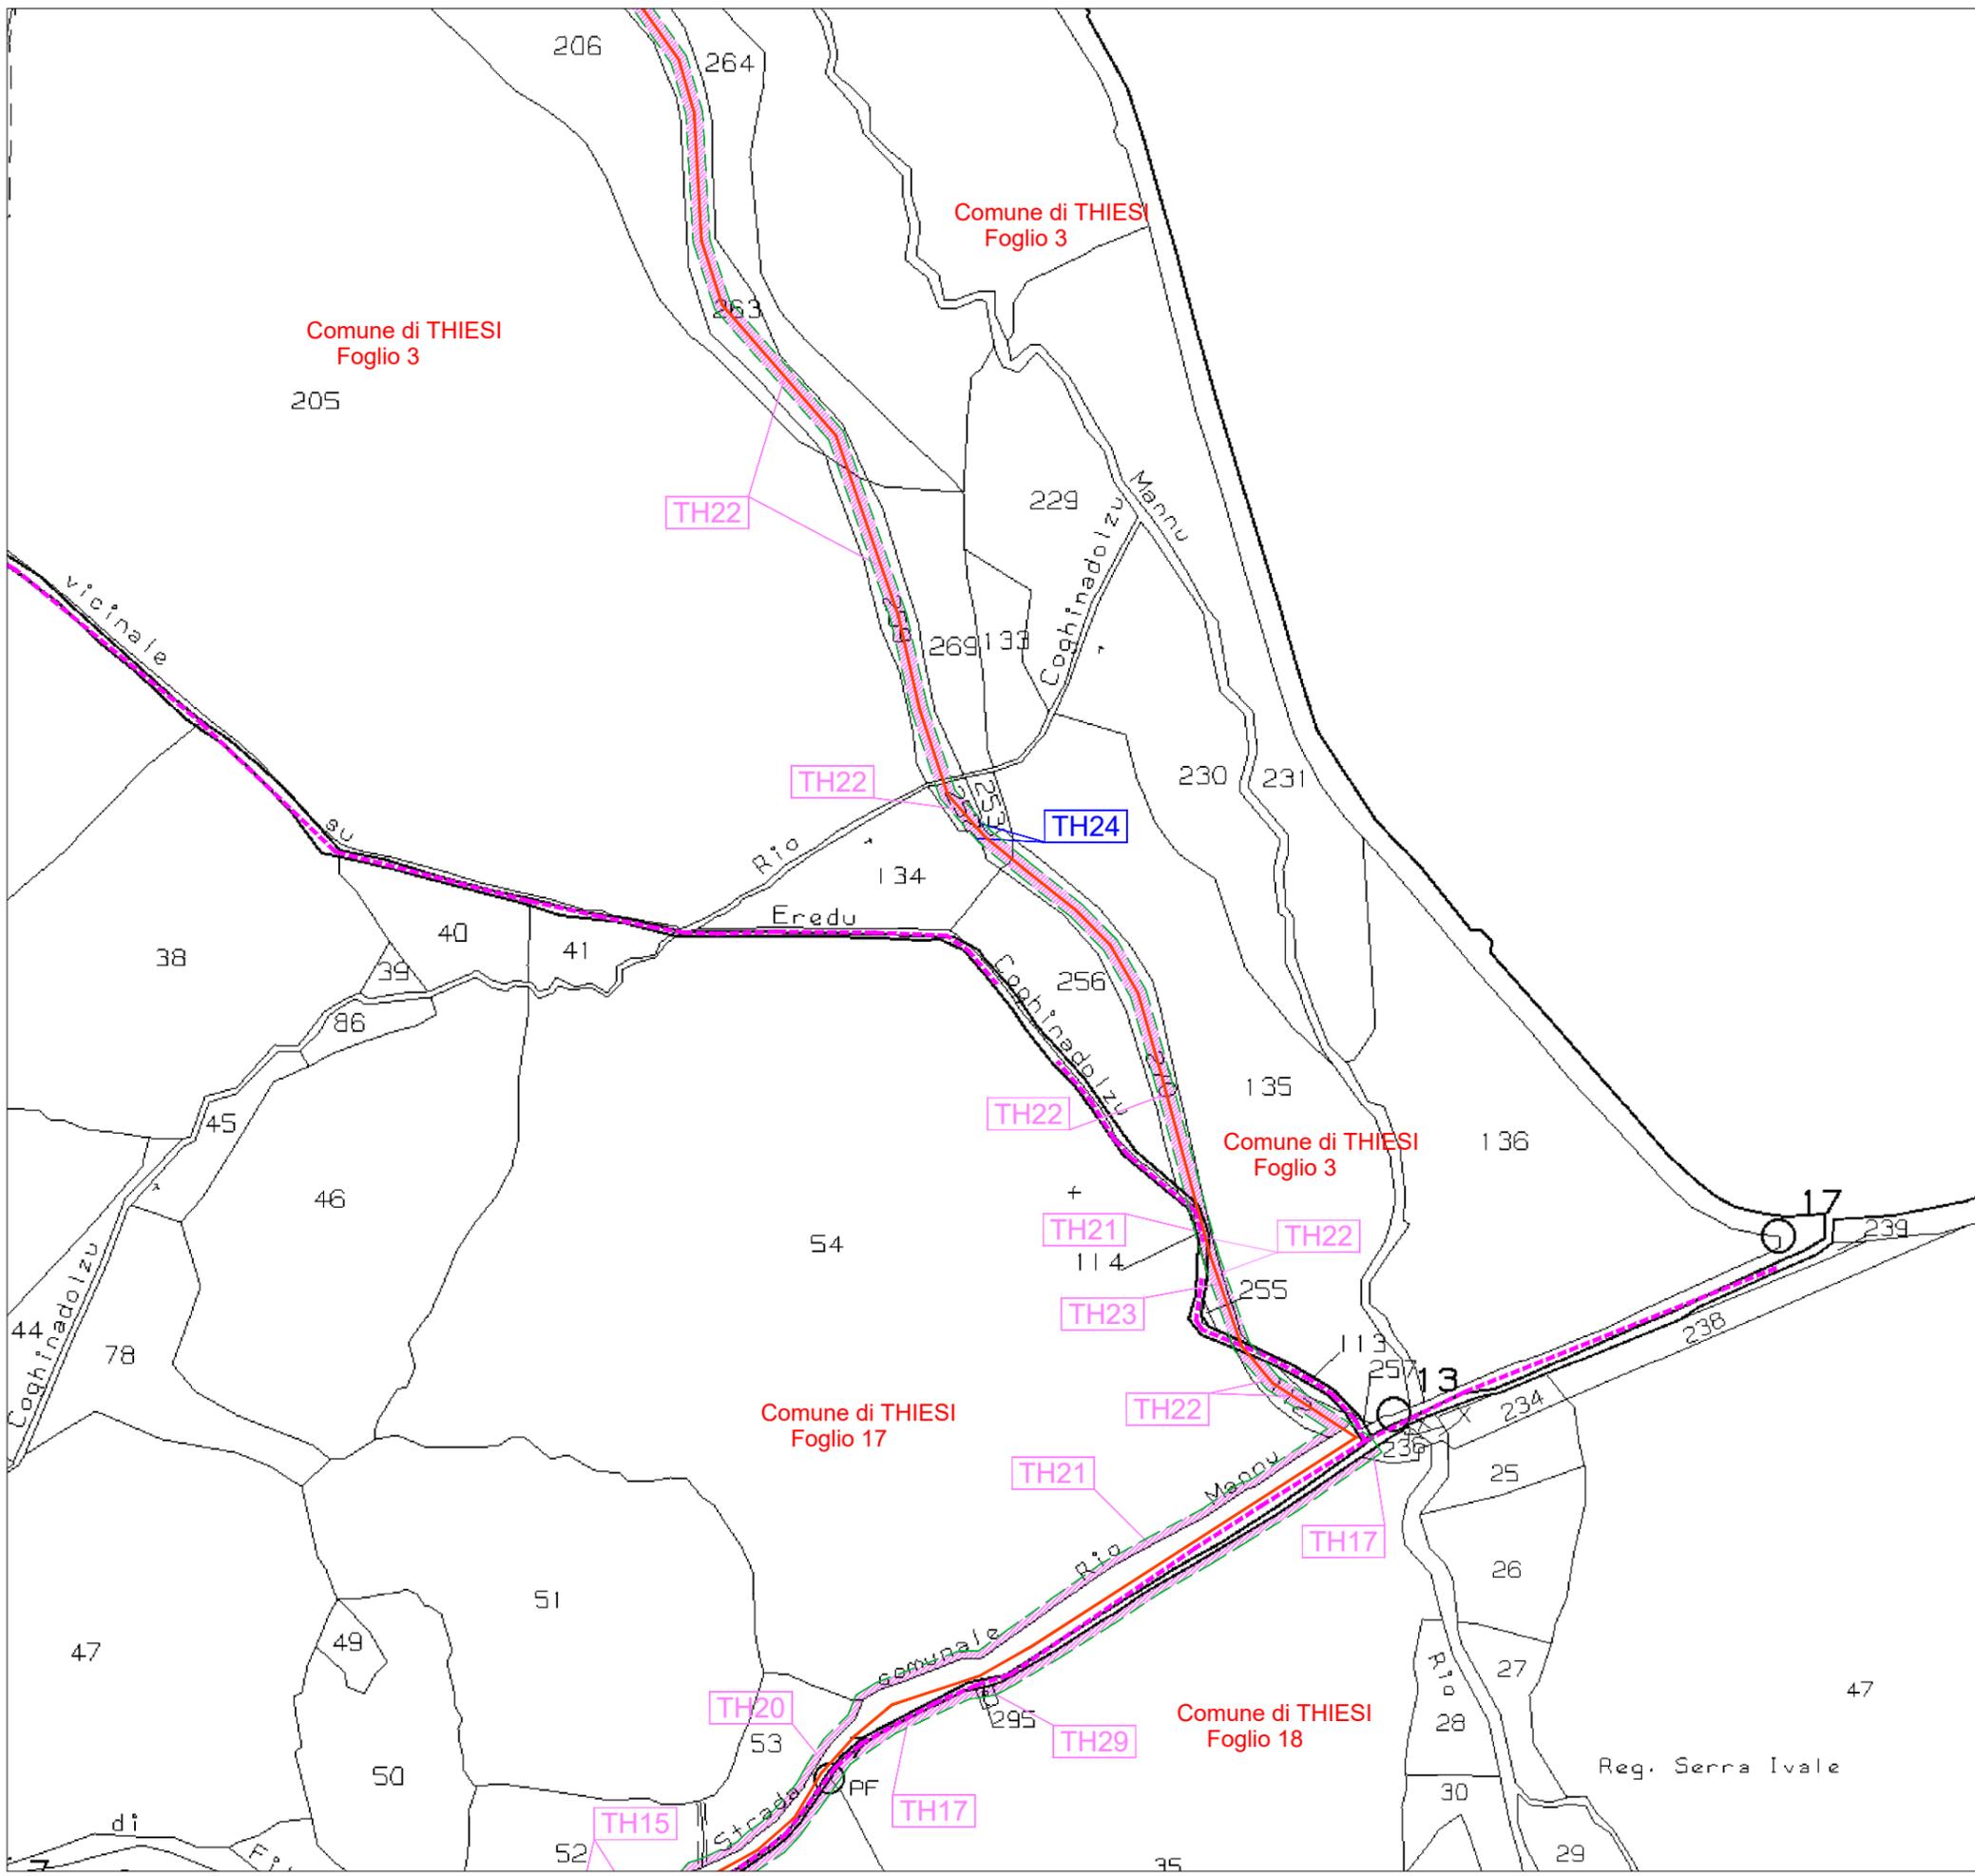


QUADRO DI UNIONE

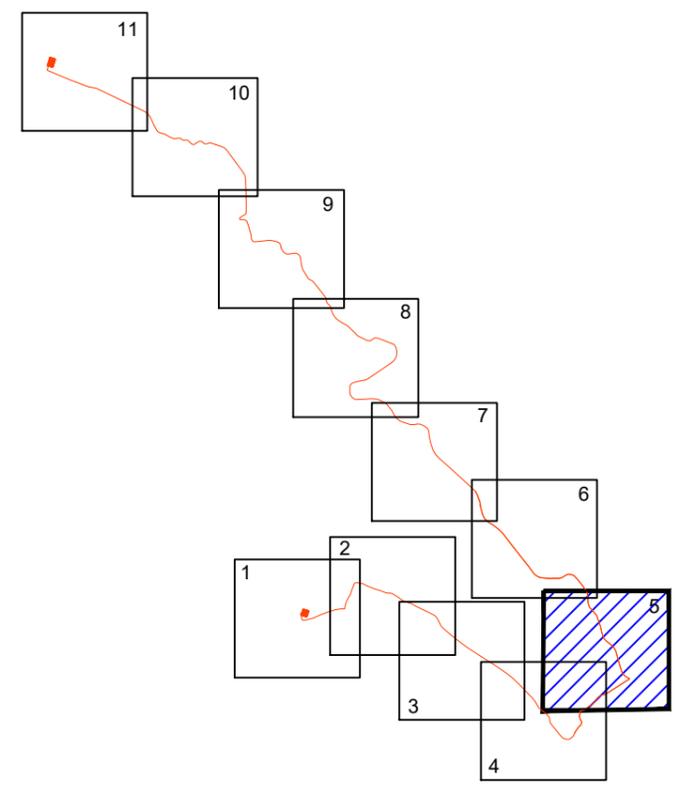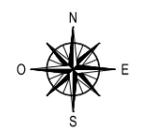


LEGENDA:

-  Elettrodotto in cavo 150kV in progetto
-  Distanza di Prima Approssimazione
-  Fascia di rispetto (2 m)
-  Confini Amministrativi - Comuni
-  Limite foglio catastale
-  Numero di piano

NOME DEL FILE	SCALA CAD	FORMATO	SCALA	FOGLIO
IT-VESTHI-CLP-EW-DW-05.B	1 unità = CAD	A3	1:4000	5 / 11

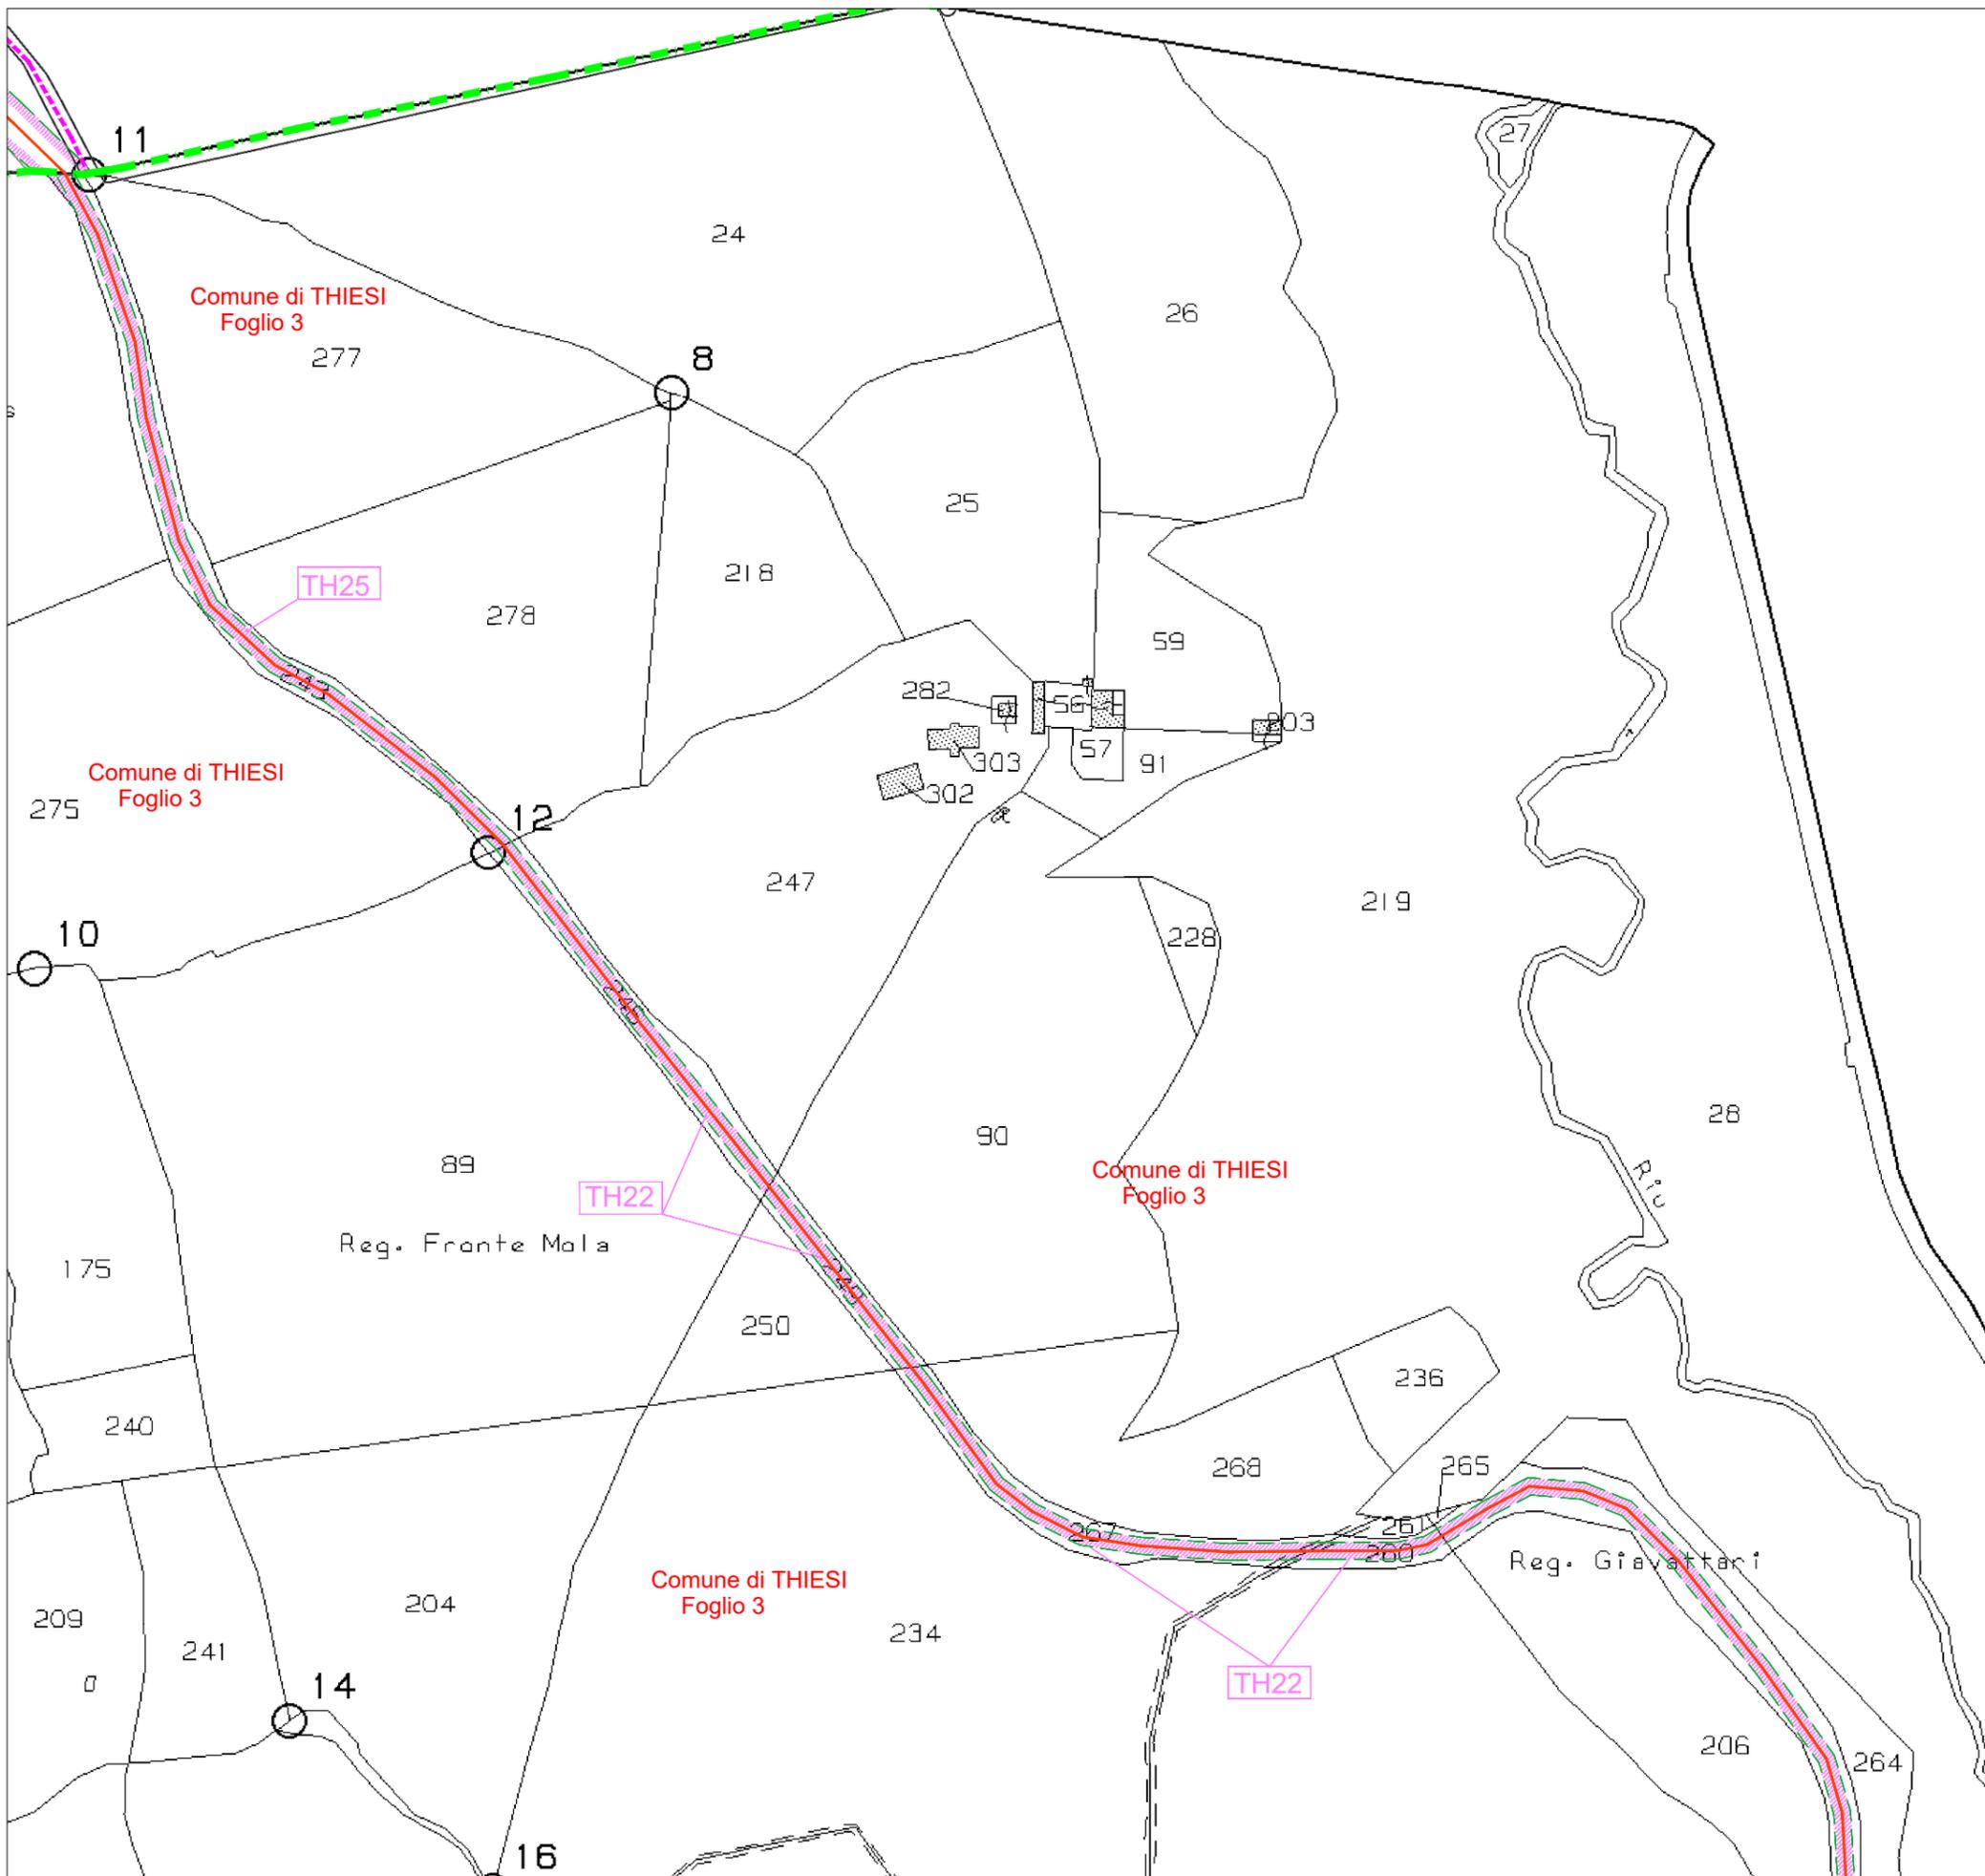


QUADRO DI UNIONE

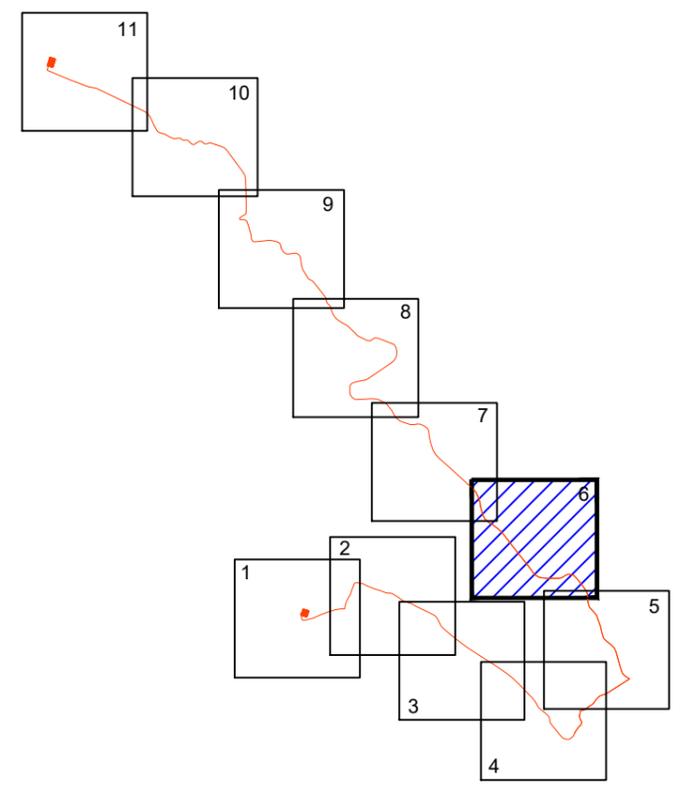



LEGENDA:

-  Elettrodotto in cavo 150kV in progetto
-  Distanza di Prima Approssimazione
-  Fascia di rispetto (2 m)
-  Confini Amministrativi - Comuni
-  Limite foglio catastale
-  Numero di piano

NOME DEL FILE	SCALA CAD	FORMATO	SCALA	FOGLIO
IT-VESTHI-CLP-EW-DW-05.B	1 unità = CAD	A3	1:4000	6 / 11

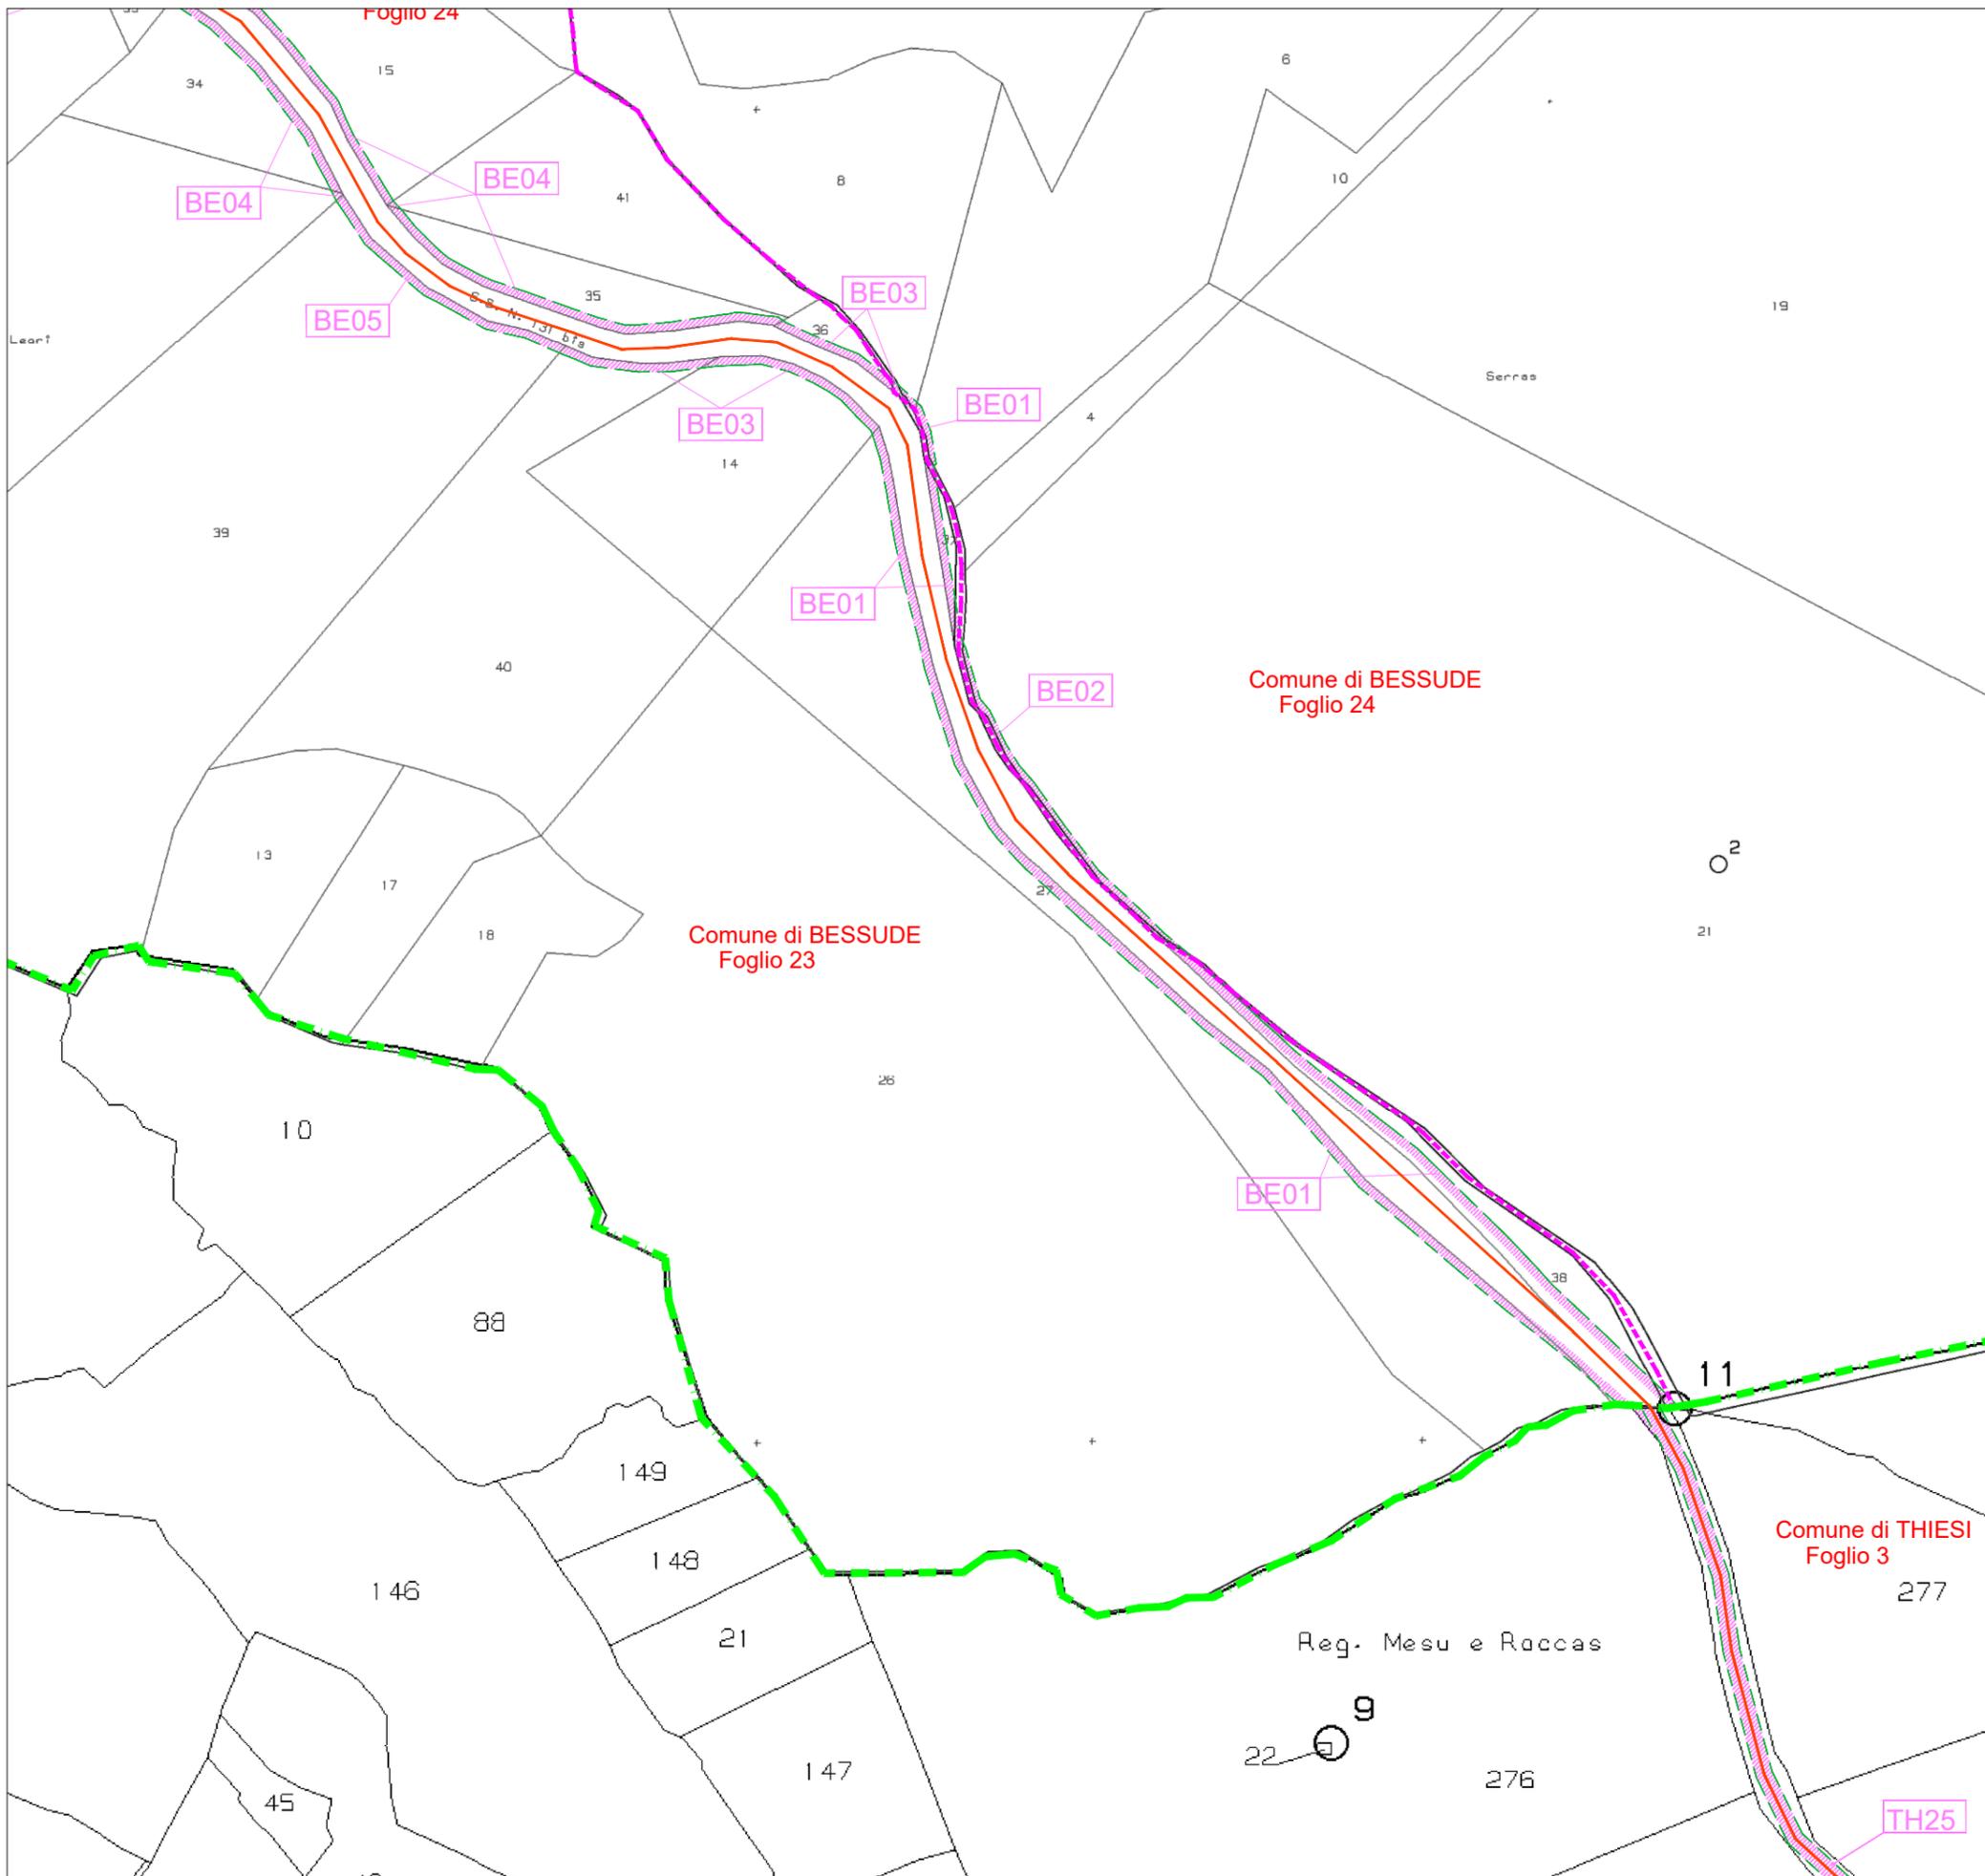


QUADRO DI UNIONE

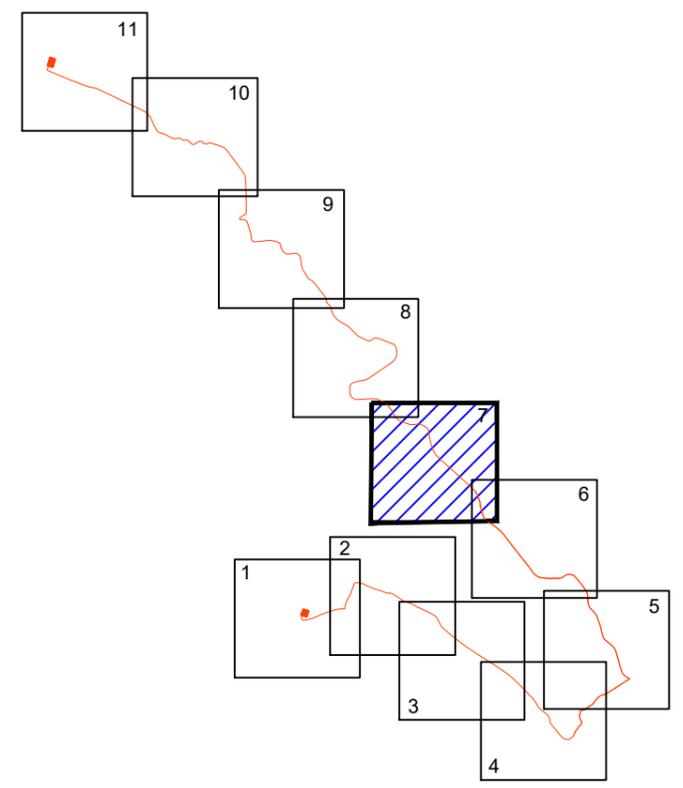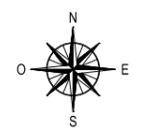



LEGENDA:

-  Elettrodotto in cavo 150kV in progetto
-  Distanza di Prima Approssimazione
-  Fascia di rispetto (2 m)
-  Confini Amministrativi - Comuni
-  Limite foglio catastale
-  Numero di piano

NOME DEL FILE	SCALA CAD	FORMATO	SCALA	FOGLIO
IT-VESTHI-CLP-EW-DW-05.B	1 unità = CAD	A3	1:4000	7 / 11

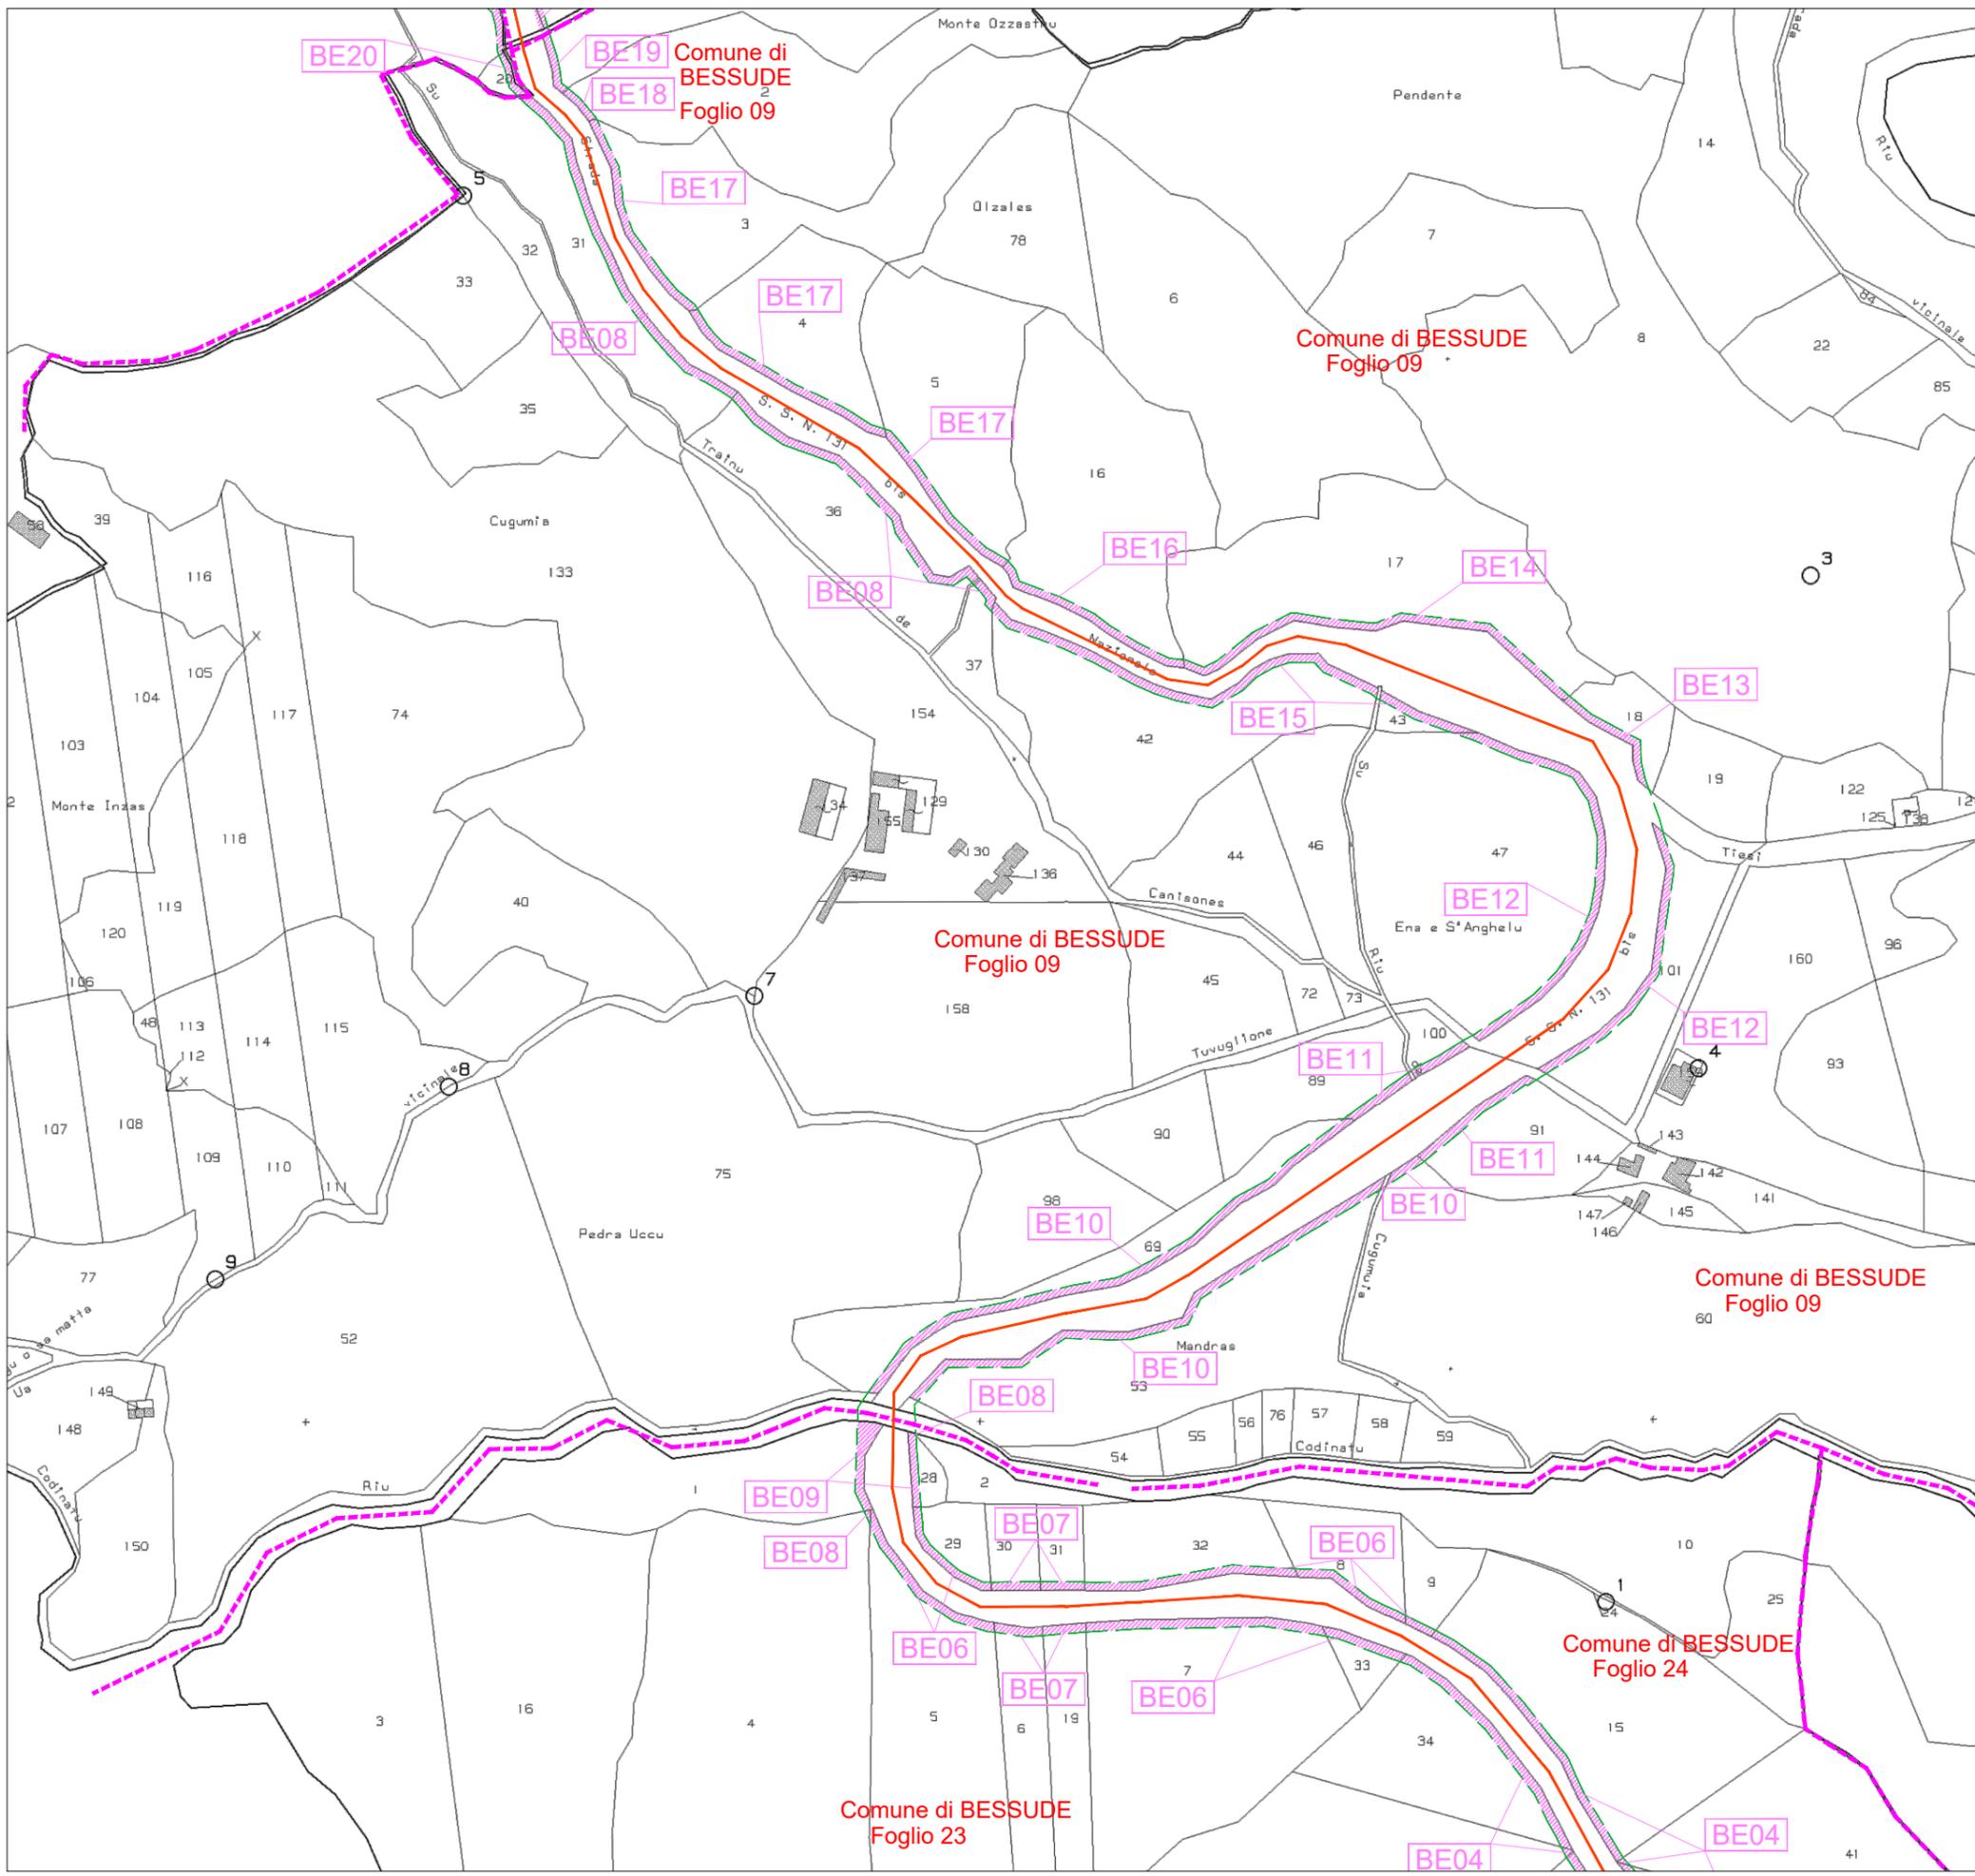


QUADRO DI UNIONE

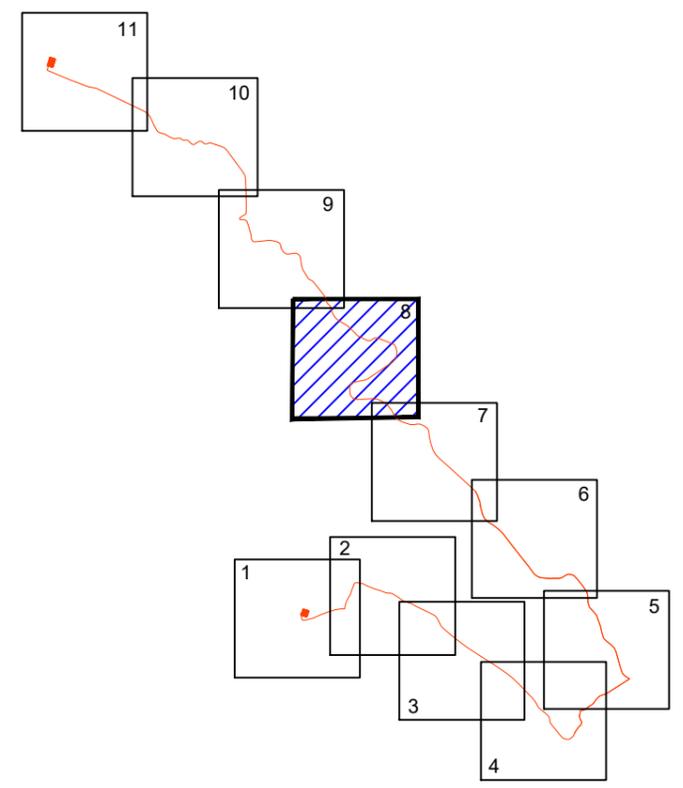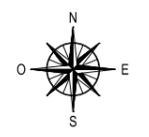



LEGENDA:

-  Elettrodotto in cavo 150kV in progetto
-  Distanza di Prima Approssimazione
-  Fascia di rispetto (2 m)
-  Confini Amministrativi - Comuni
-  Limite foglio catastale
-  AA00 Numero di piano

NOME DEL FILE	SCALA CAD	FORMATO	SCALA	FOGLIO
IT-VESTHI-CLP-EW-DW-05.B	1 unità = CAD	A3	1:4000	8 / 11

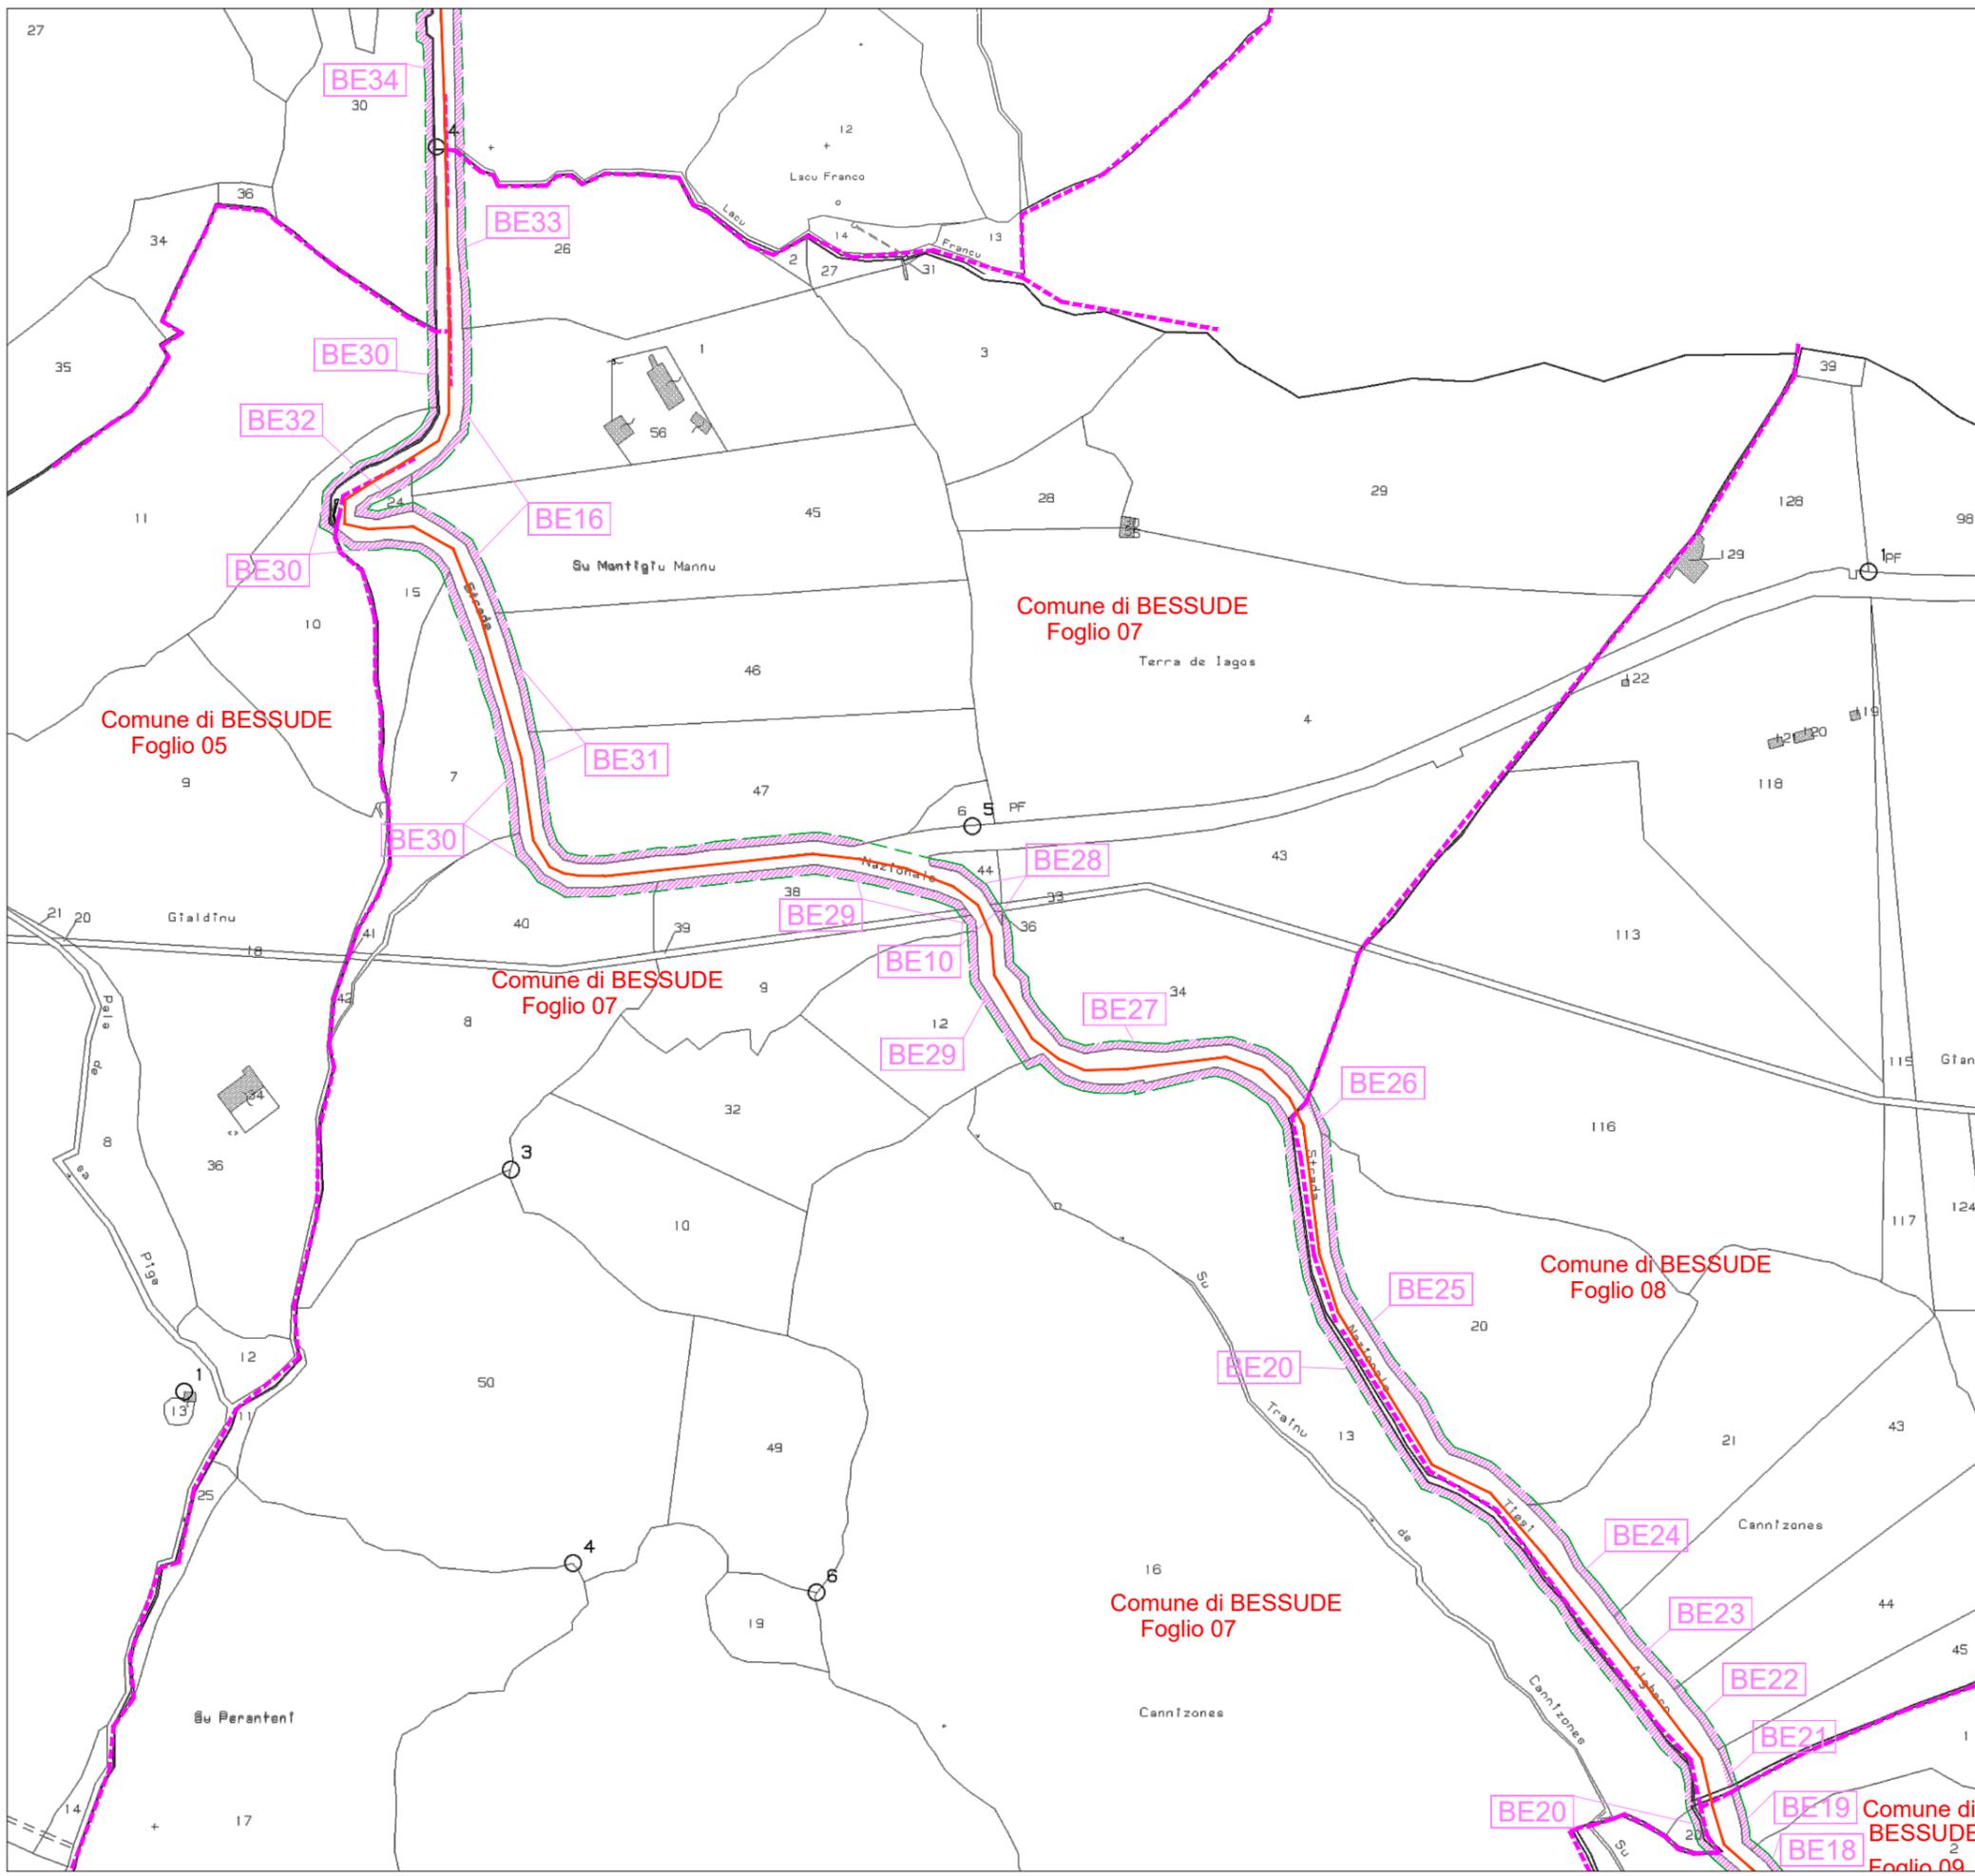


QUADRO DI UNIONE

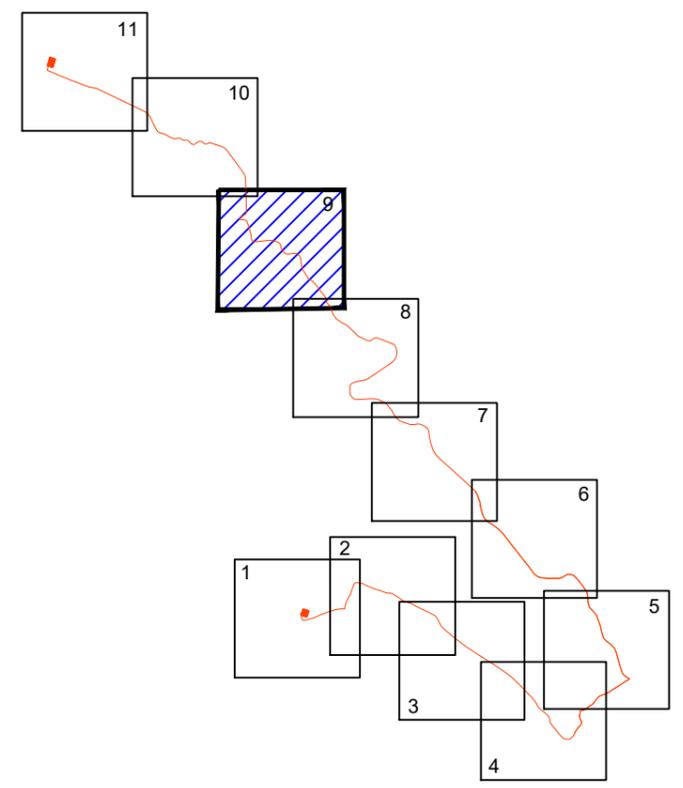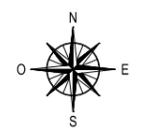


LEGENDA:

-  Elettrodotto in cavo 150kV in progetto
-  Distanza di Prima Approssimazione
-  Fascia di rispetto (2 m)
-  Confini Amministrativi - Comuni
-  Limite foglio catastale
-  AA00 Numero di piano

NOME DEL FILE	SCALA CAD	FORMATO	SCALA	FOGLIO
IT-VESTHI-CLP-EW-DW-05.B	1 unità = CAD	A3	1:4000	9 / 11

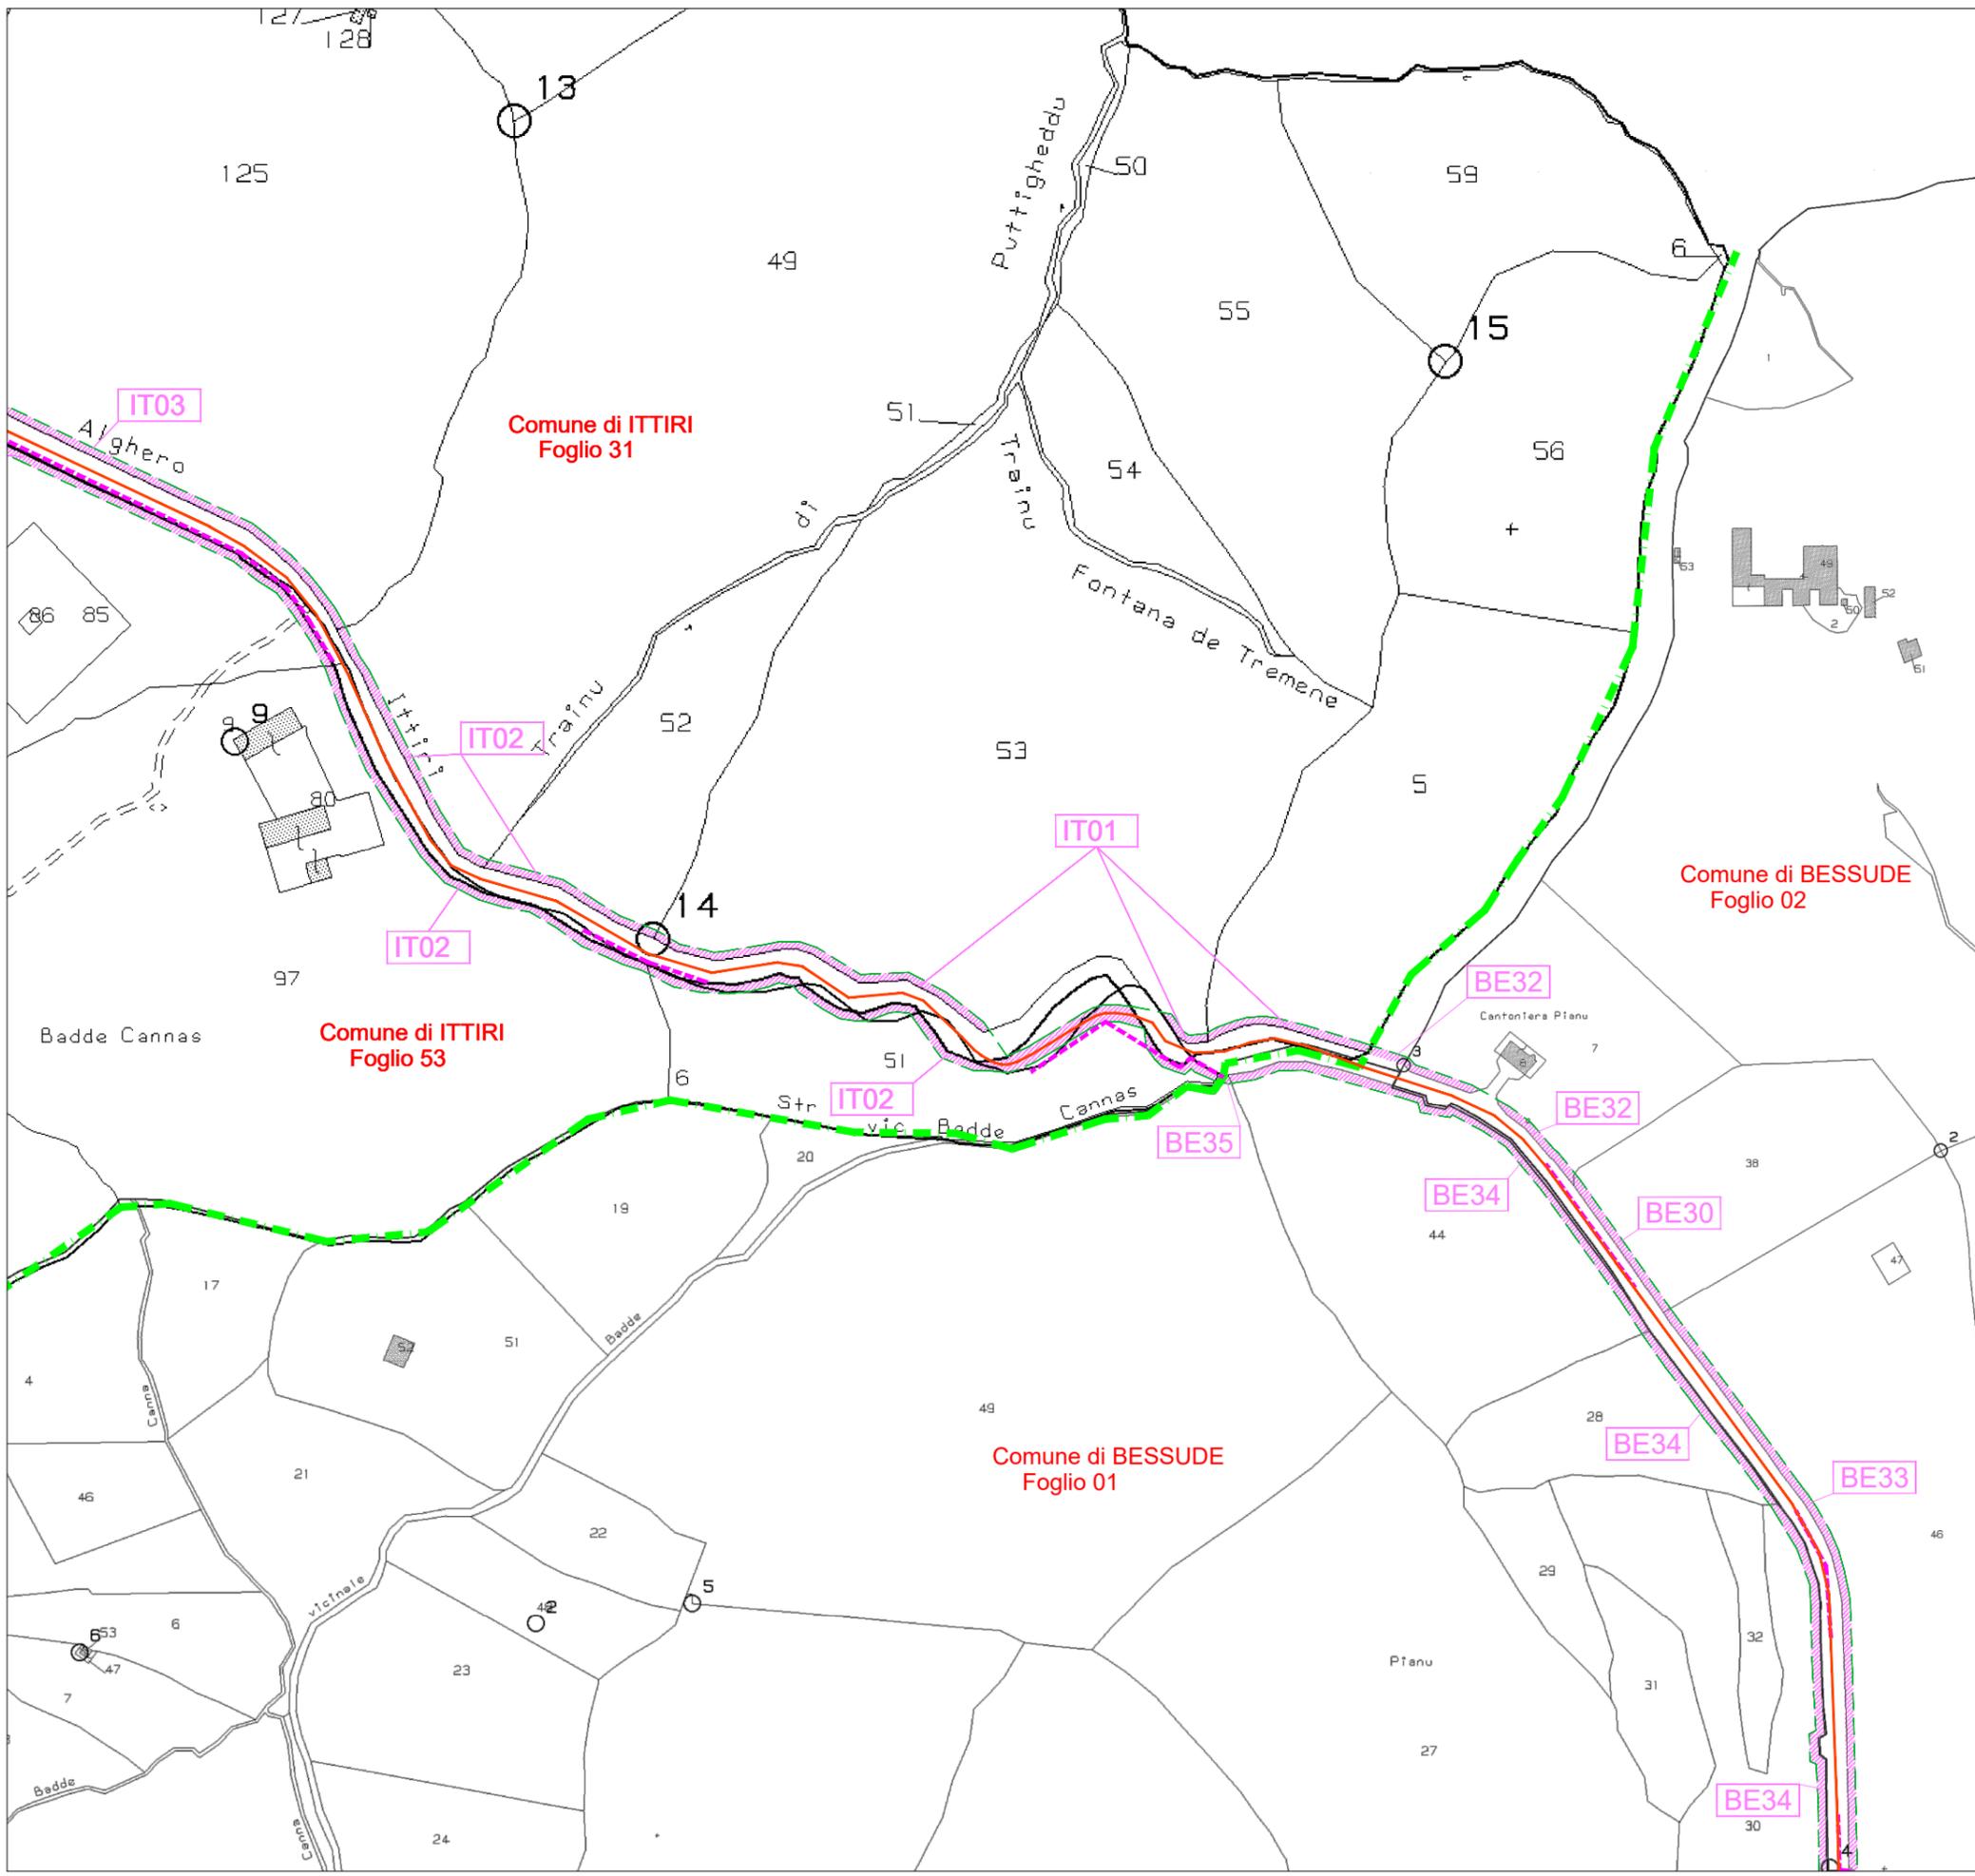


QUADRO DI UNIONE

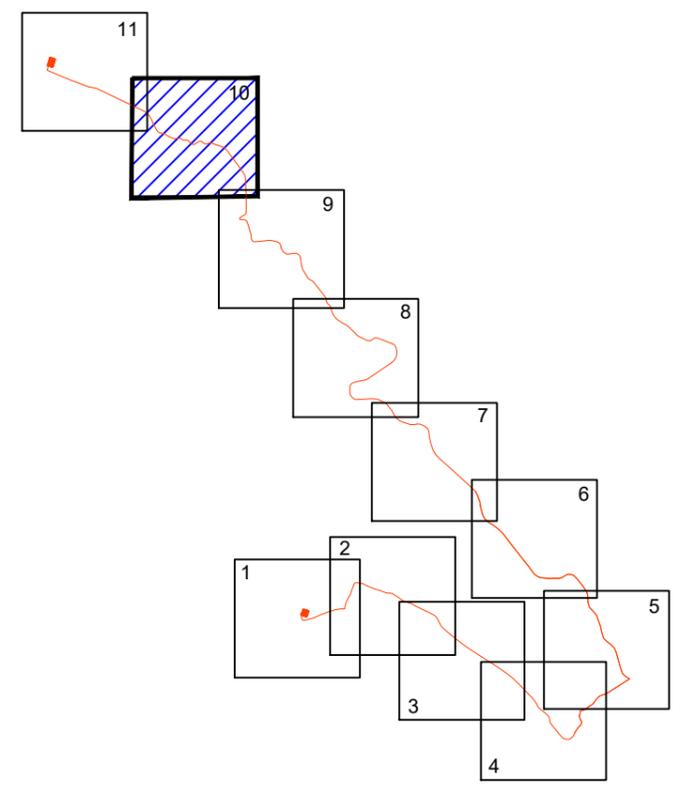


LEGENDA:

-  Elettrodotto in cavo 150kV in progetto
-  Distanza di Prima Approssimazione
-  Fascia di rispetto (2 m)
-  Confini Amministrativi - Comuni
-  Limite foglio catastale
-  AA00 Numero di piano

NOME DEL FILE	SCALA CAD	FORMATO	SCALA	FOGLIO
IT-VESTHI-CLP-EW-DW-05.B	1 unità = CAD	A3	1:4000	10 / 11

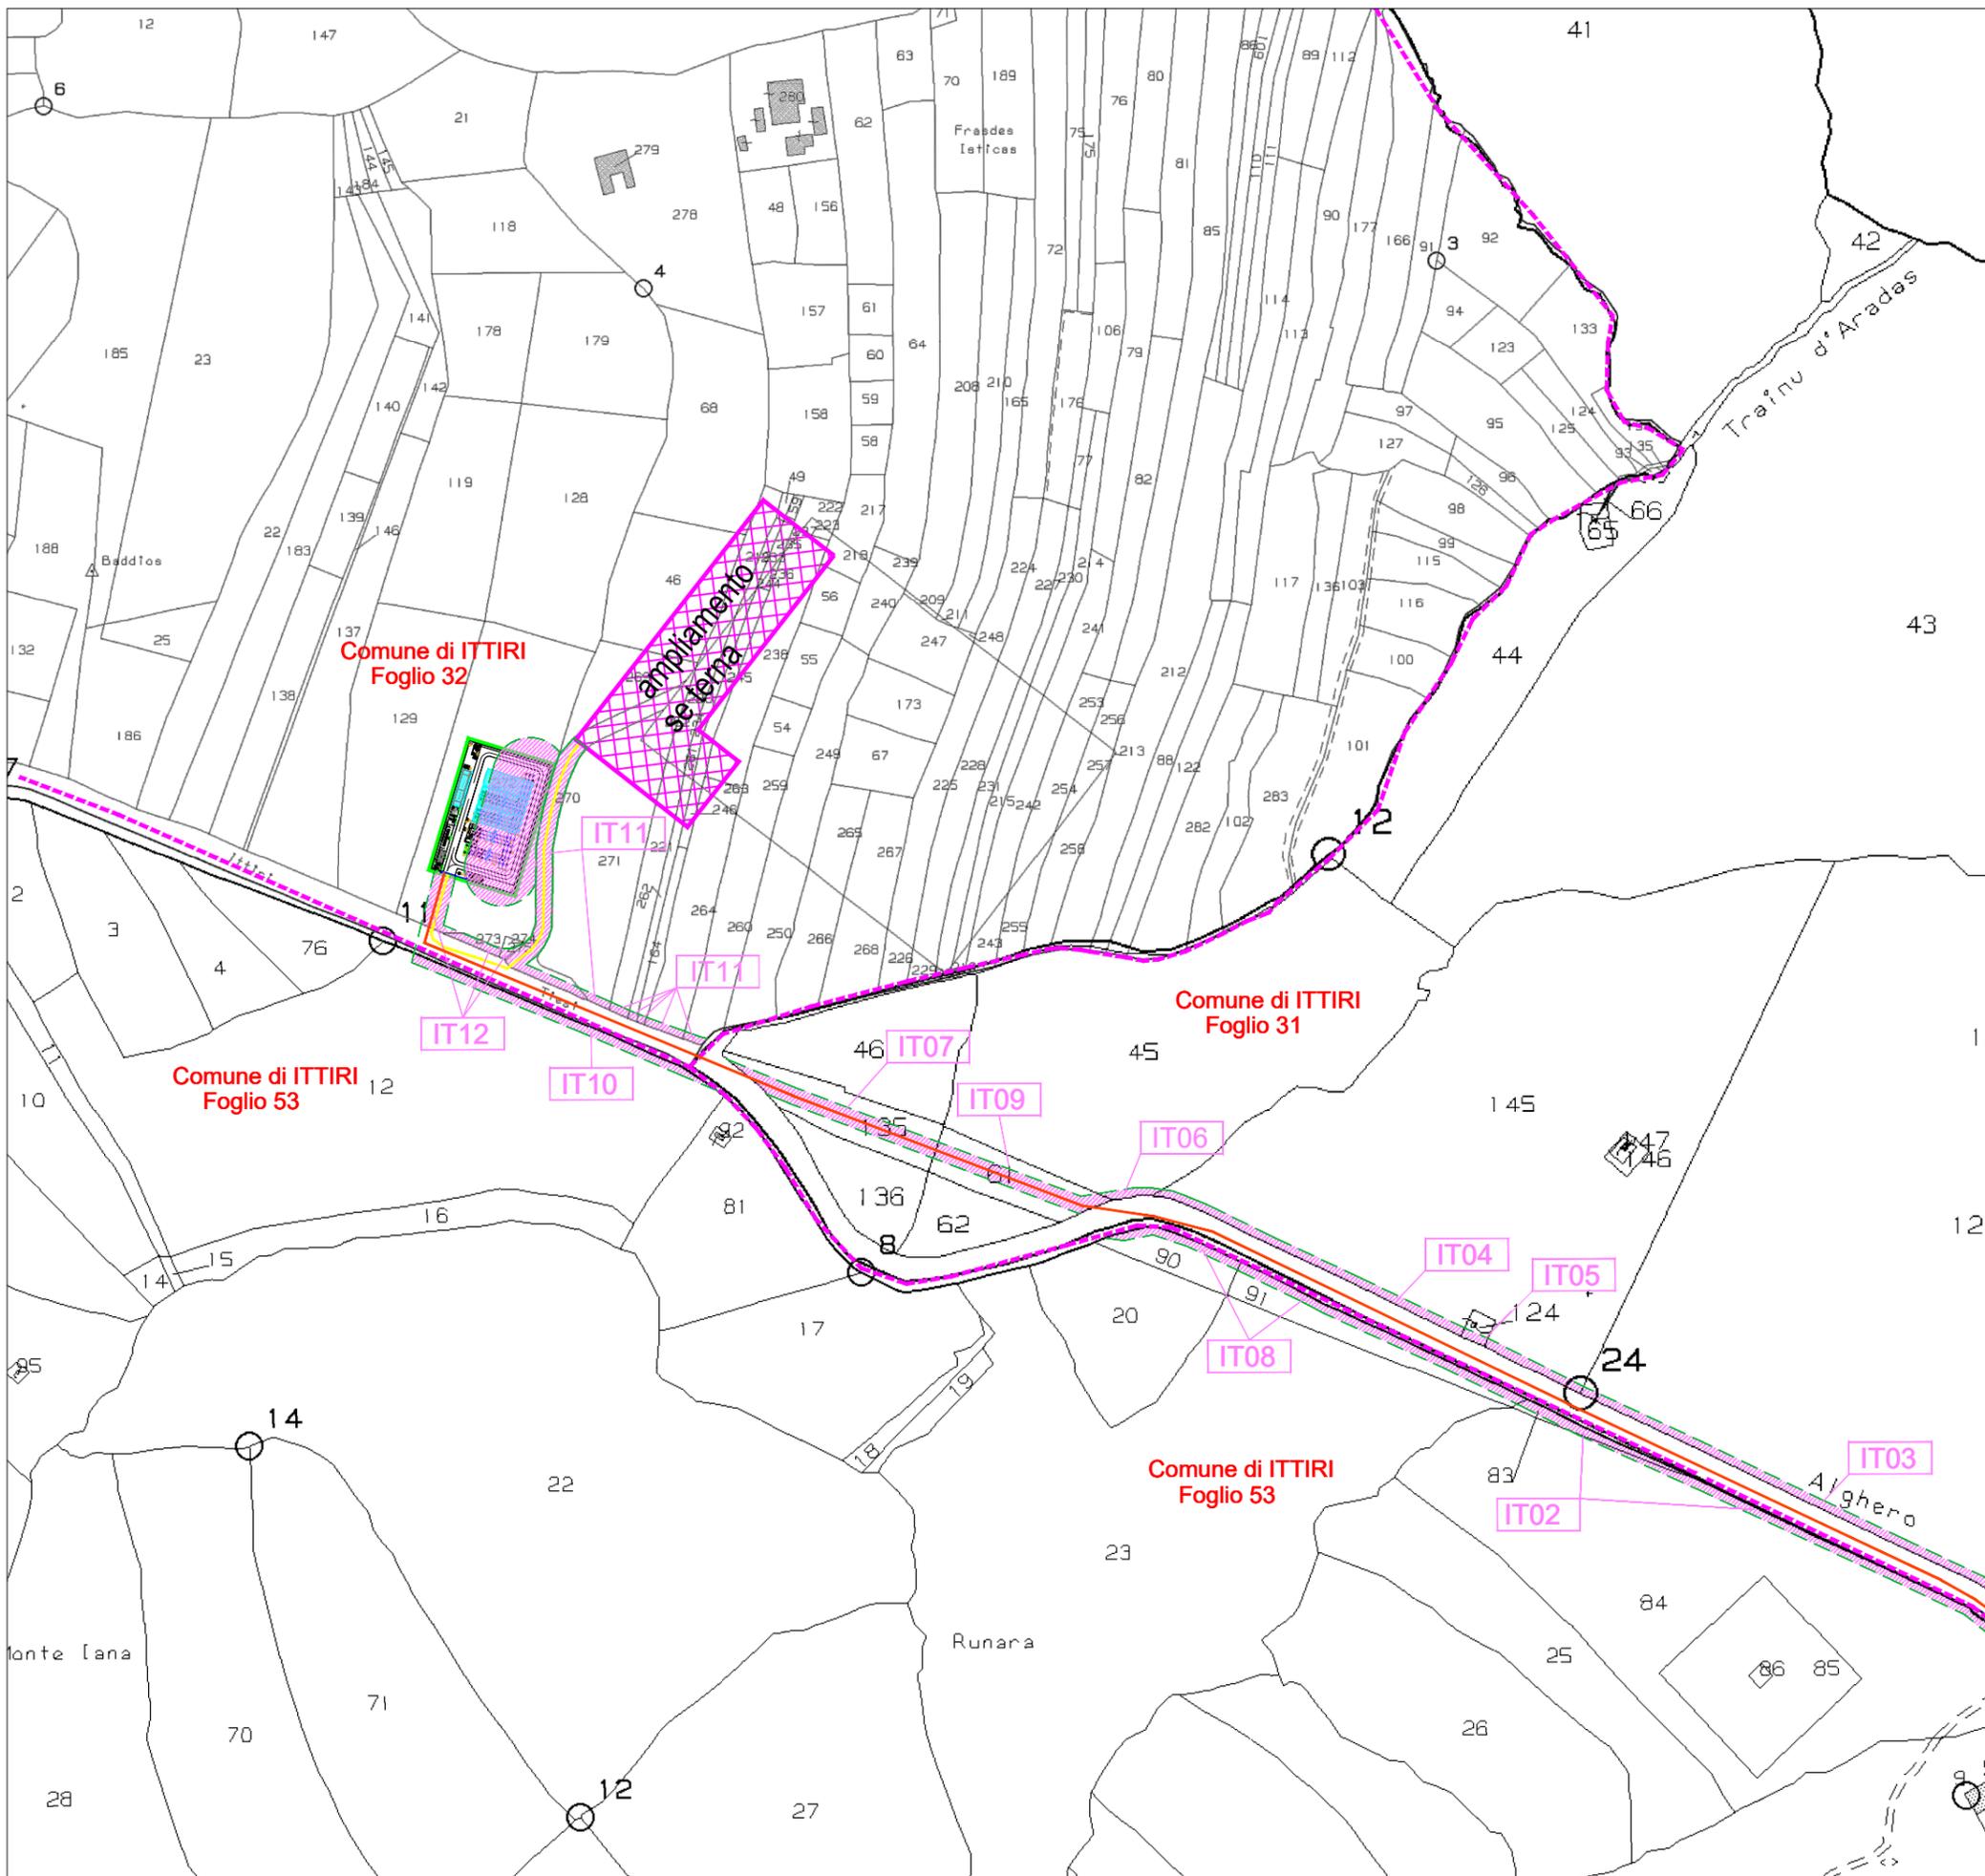

QUADRO DI UNIONE

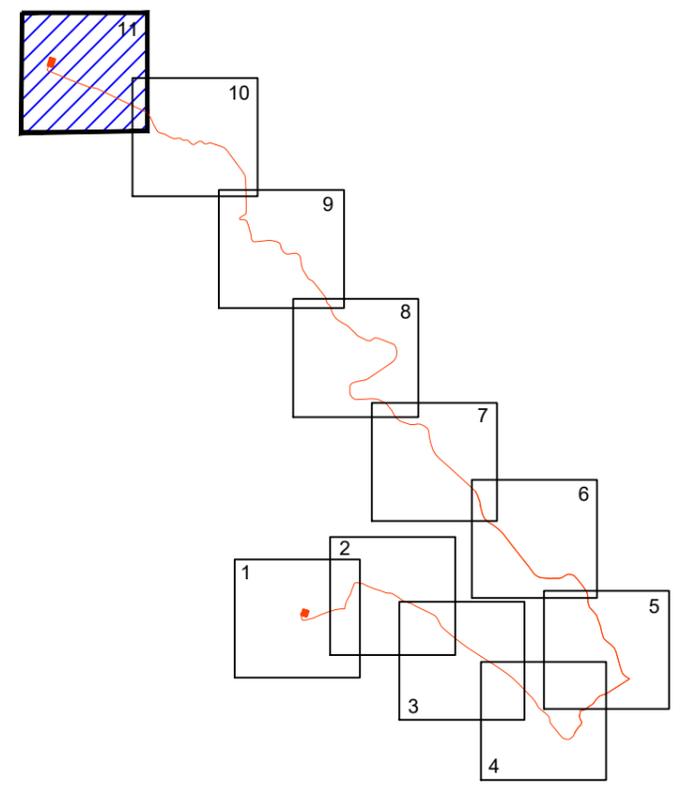

- LEGENDA:**
- Elettrodotto in cavo 150kV in progetto
  - Distanza di Prima Approssimazione
  - Fascia di rispetto (2 m)
  - - - Confini Amministrativi - Comuni
  - - - Limite foglio catastale
  - AA00 Numero di piano

NOME DEL FILE	SCALA CAD	FORMATO	SCALA	FOGLIO
IT-VESTHI-CLP-EW-DW-05.B	1 unità = CAD	A3	1:4000	11 / 11