


SPECIFICHE PER LA REALIZZAZIONE

- La corda Cu 63 mm sarà interrata, in apposita trinca di circa 20 cm. di profondità nel terreno naturale a quota - 0.80 riferita ai piani definitivi di stazione.
- La corda perimetrale deve essere posata ad una distanza superiore ai 2.00 m dalla recinzione
- La ditta addetta ai montaggi elettromeccanici curerà la messa a terra di tutte le altre apparecchiature non evidenziate sul disegno
- Le eventuali tubazioni di acqua e di gas che dovessero entrare nell'area di stazione devono essere di materiale isolante per un tratto di sufficiente lunghezza, m 10.00, a partire dal perimetro della maglia verso l'esterno
- Le masse delle apparecchiature telefoniche all'interno della stazione devono essere messe e terra sulle rete generale della stazione
- Se il circuito telefonico esterno è su filo, deve essere installato un traslatore con livello d'isolamento 30 kV, attenendosi alle norme dell'U.T.T.
- I ferri di armatura di eventuali pali di fondazione devono essere collegati, tramite conduttori in rame, ad una piastra collettiva, pure in rame, da collegare a sua volta alla rete di terra
- Prevedere nei punti di giunzione delle tubazioni un cavallotto per la continuità elettrica degli stessi, ed inoltre eseguire la messa a terra ogni 20 m. circa comprese le estremità.

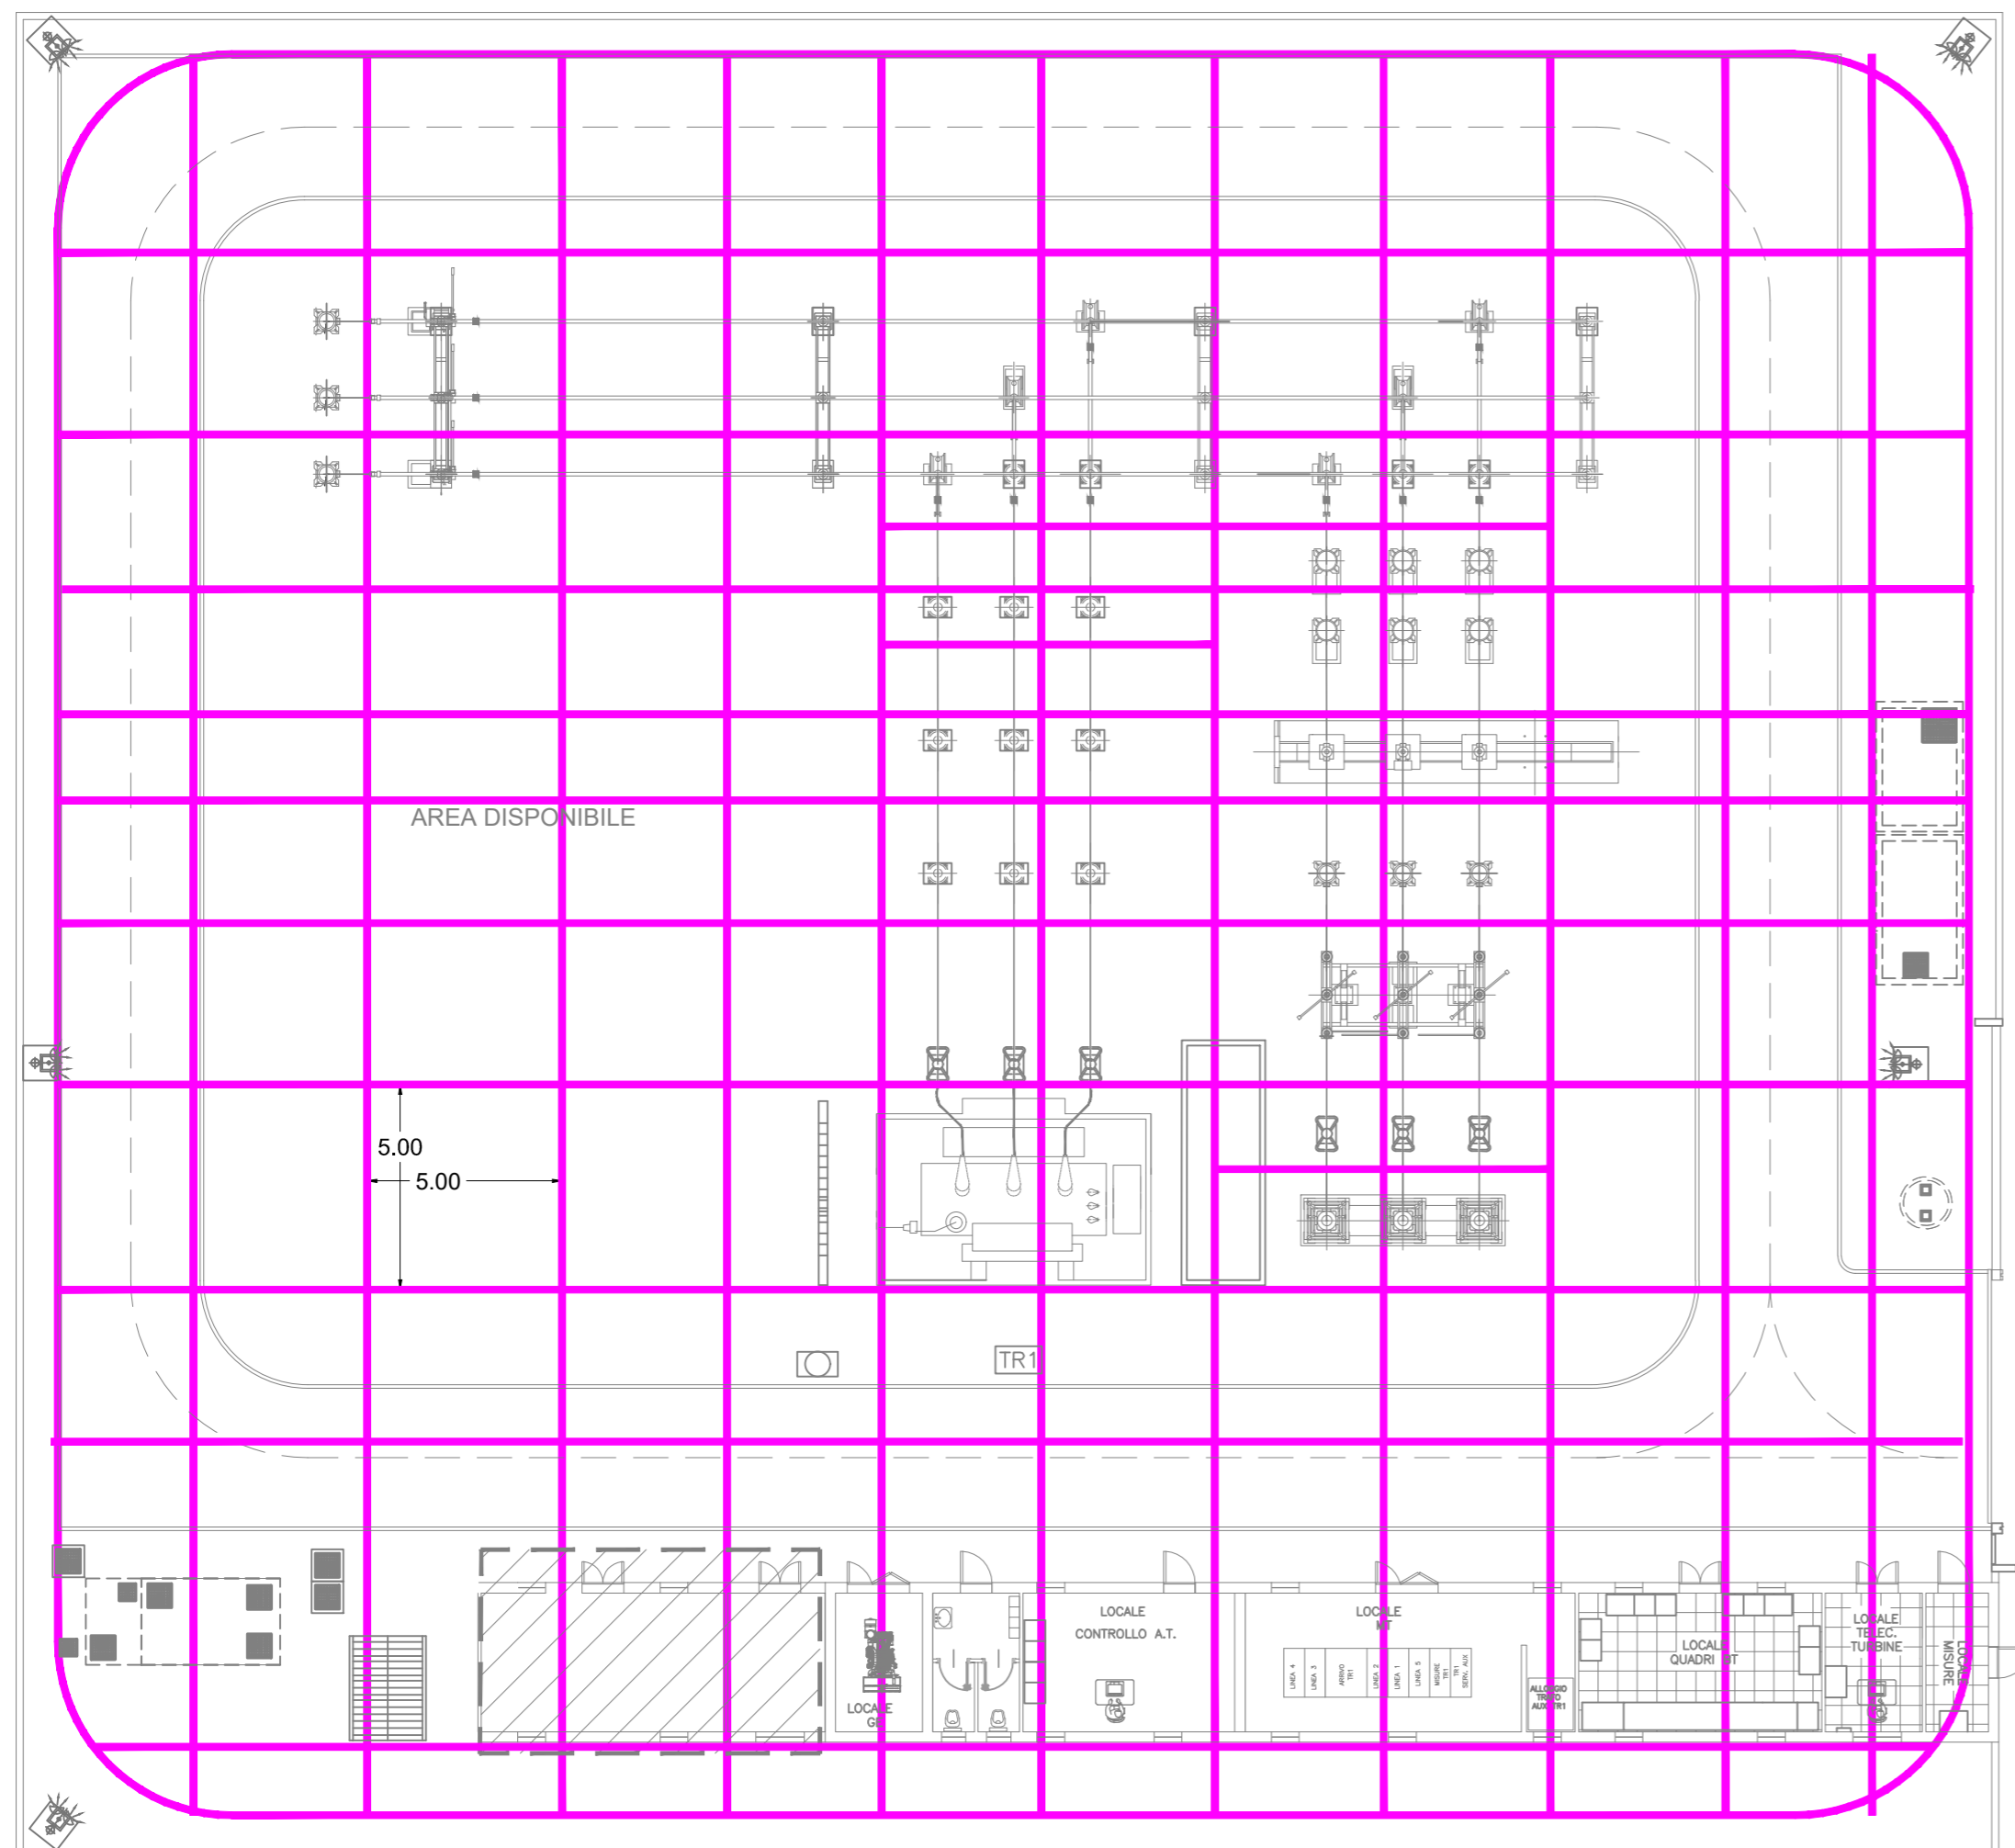


 REGIONE SARDEGNA


 COMUNE DI THIESI


 PROVINCIA DI SASSARI

Progetto definitivo per la realizzazione di un parco eolico da 48 MW nel Comune di Thiesi (SS) con opere di connessione nel Comune di Ittiri (SS)



| | | |
|---------------|---|--|
| Proponente | Bentu Energy Srl <small>Via Sardegna, 40 00187 Roma P.IVA/C.F. 16181131009</small> |  |
| Progettazione |  <small>Viale Michelangelo, 71 80129 Napoli TEL.081 579 7998 mail: tecnico.inse@gmail.com</small> | <small>Amministratore: Francesco Di Maso Ingegnere: Luigi Malafarina Ingegnere: Pasquale Esposito Ingegnere: Nicola Galdiero</small> |
| Elaborato | Nome Elaborato: <h2 style="margin: 0;">Rete di terra stazione 30/150 kV Thiesi</h2> | |

| | | | | | |
|------|---------------|-------------------------|-------------|------------|------------------|
| 00 | Febbraio 2022 | PRIMA EMISSIONE | INSE s.r.l. | F. Di Maso | Bentu Energy Srl |
| Rev. | Data | Oggetto della revisione | Elaborato | Verificato | Approvato |

Scala: 1:200

Codice Pratica: **S230**

Codice Elaborato: **IT-VesThi-Plc-EW-DW-10**