




CANCELLO

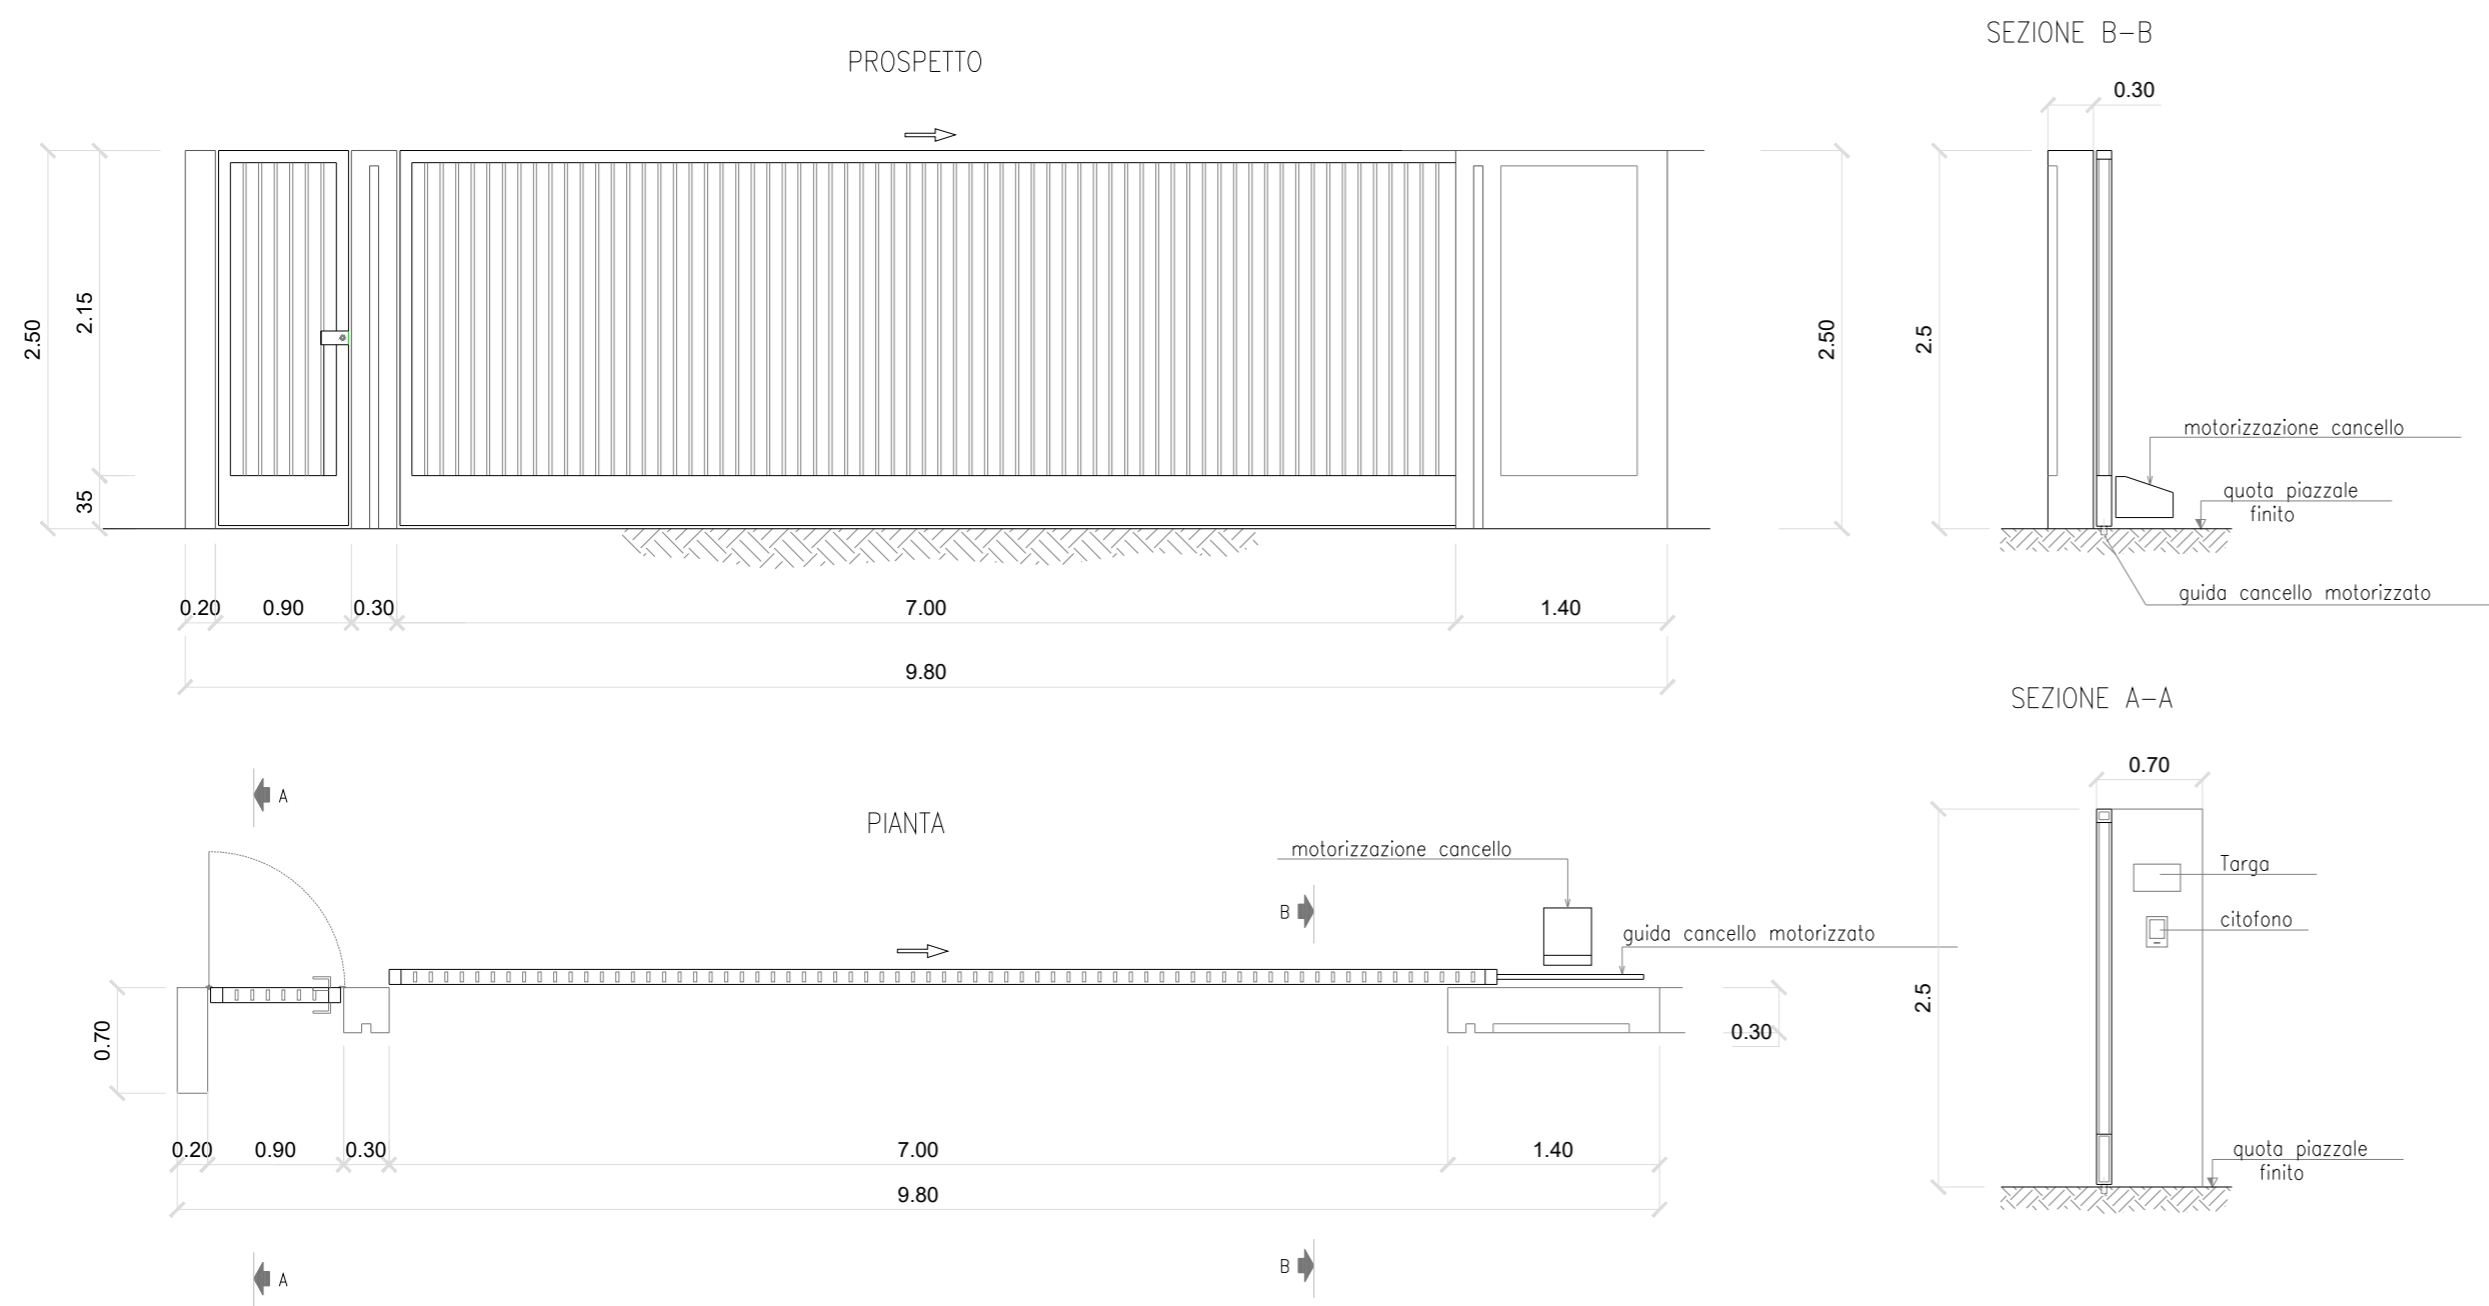

RECINZIONE

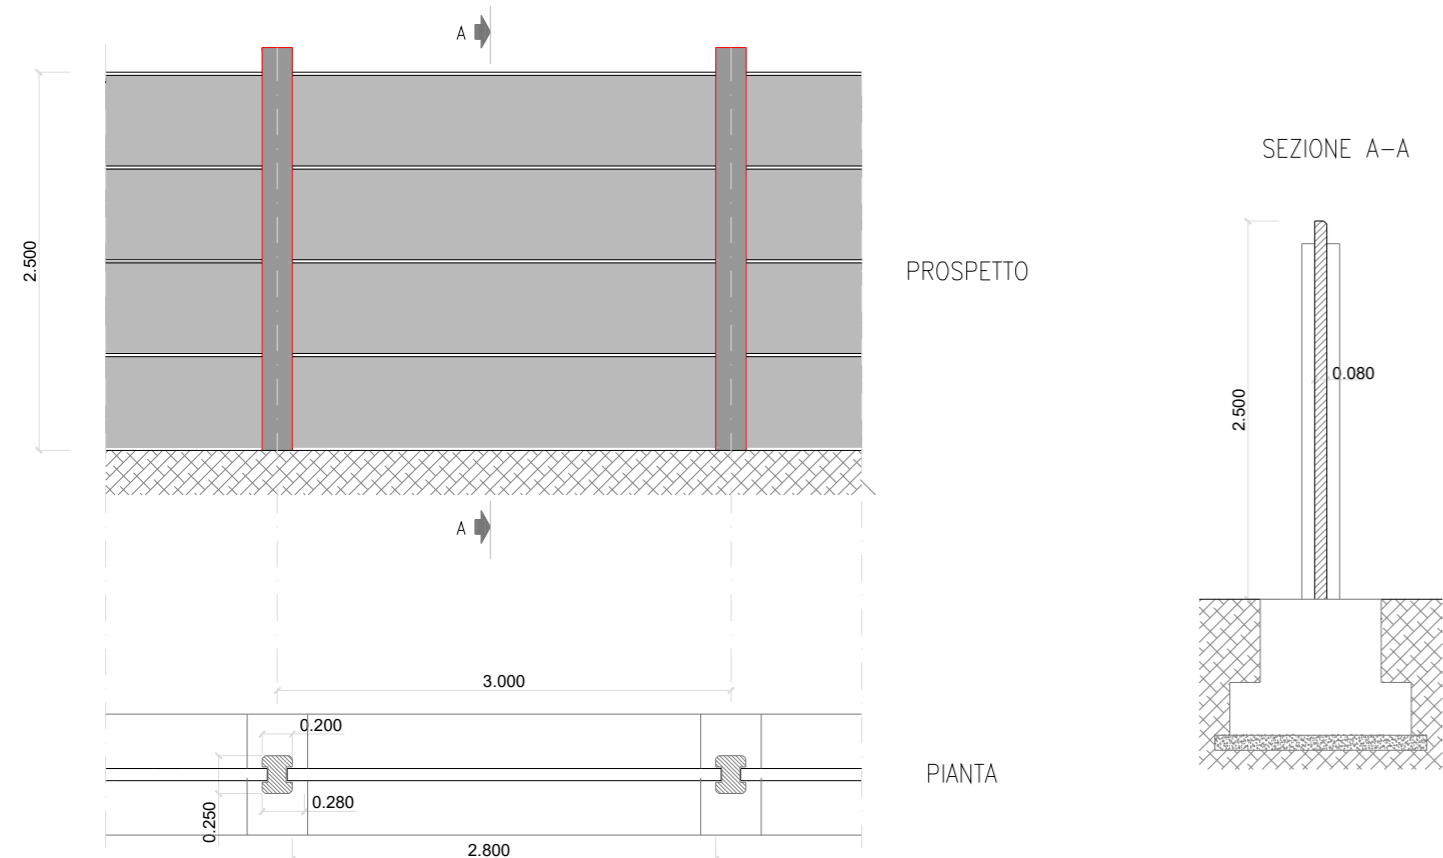

PALINA DI ILLUMINAZIONE

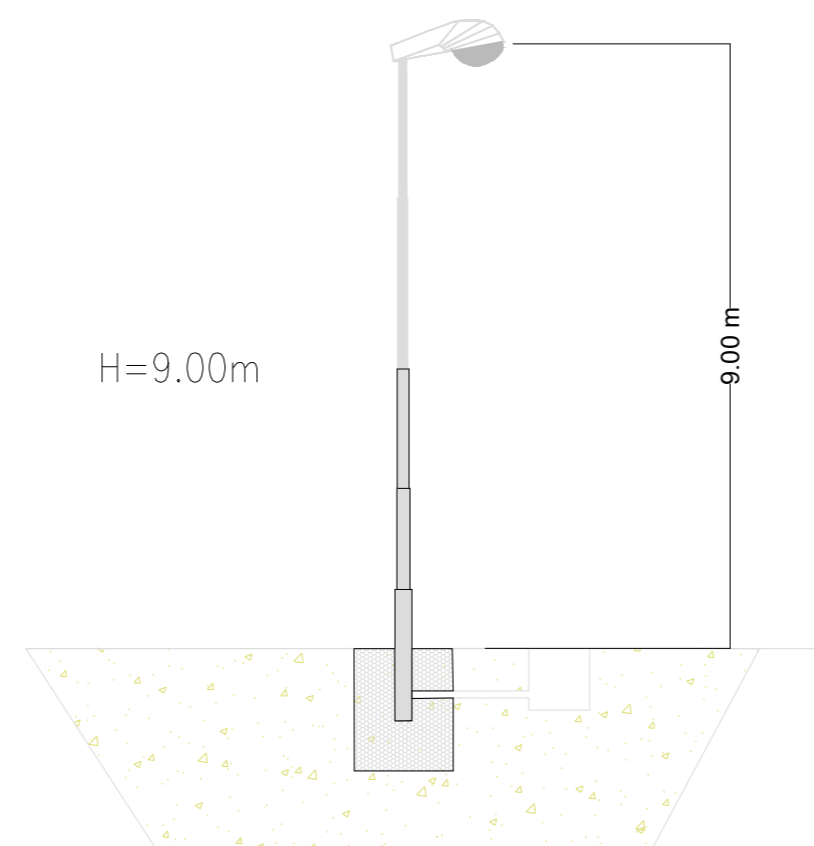

REGIONE SARDEGNA



COMUNE DI THIESI



PROVINCIA DI SASSARI

Progetto definitivo per la realizzazione di un parco eolico da 48 MW nel Comune di Thiesi (SS) con opere di connessione nel Comune di Ittiri (SS)



PropONENTE

Bentu Energy Srl

Via Sardegna, 40
00187 Roma
P.IVA/C.F. 16181131009

PROGETTAZIONE



Viale Michelangelo, 71
80129 Napoli
TEL. 081 579 7998
mail: tecnico.inse@gmail.com

ELABORATO

Nome Elaborato:

Cancello - Recinzione - Palina illuminazione



Amministratore
Ing. Luigi Malafarina
Ing. Pasquale Esposito
Ing. Nicola Galdiero

00	Febbraio 2022	PRIMA EMISSIONE	INSE s.r.l.	F. Di Maso	Bentu Energy Srl
Rev.	Data	Oggetto della revisione	Elaborato	Verificato	Approvato
Scala:	1:50	Codice Pratica S230		Codice Elaborato IT-VesThi-Plc-EW-DW-11	