SEZIONE C–C
SCALA 1:50

SEZIONE TRASVERSALE
ARMATURA

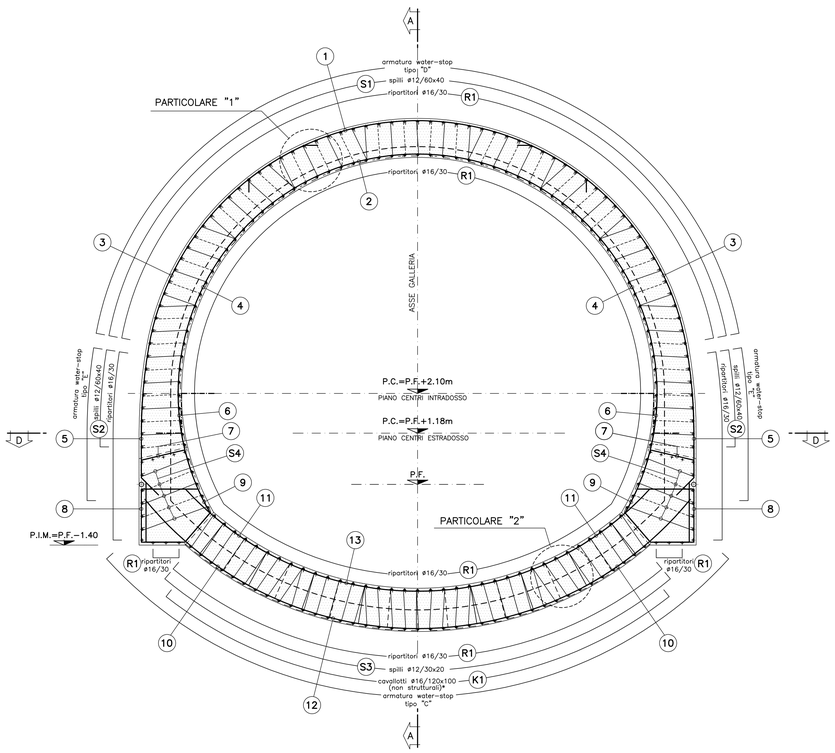

ESPLOSO

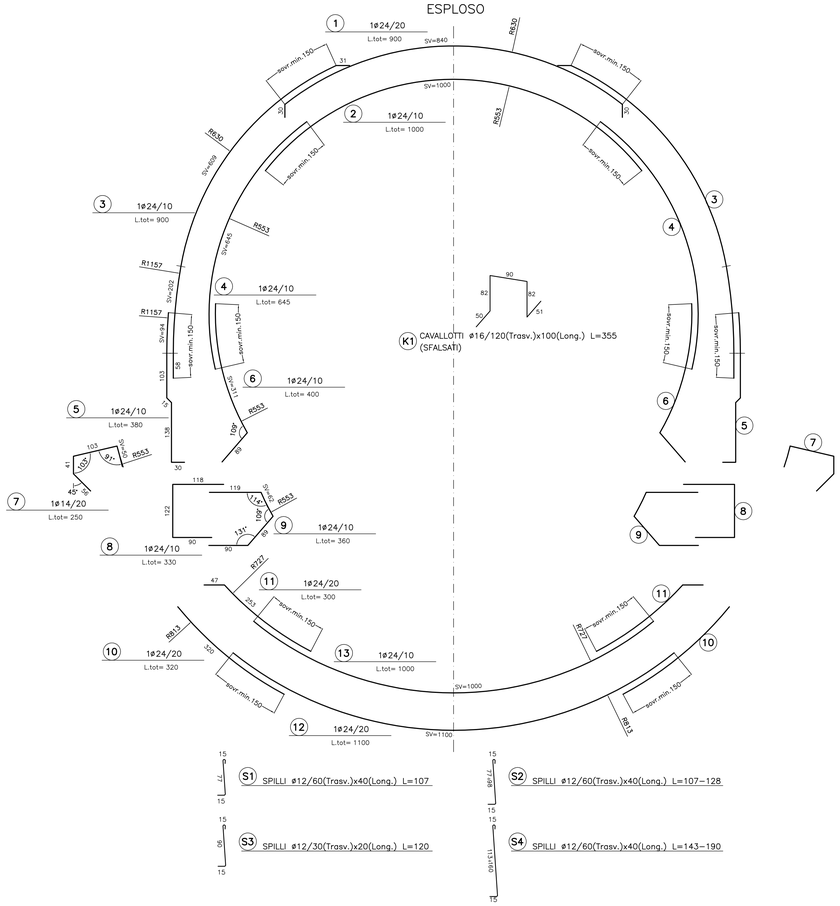

PARTICOLARE "A"
SCALA 1:20

PARTICOLARE WATER–STOP
PROFILO LONGITUDINALE A–A

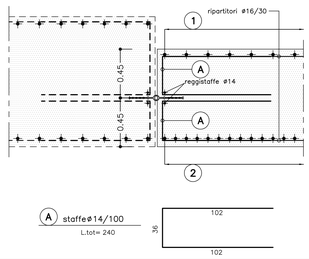

PARTICOLARE "B"
SCALA 1:20

PARTICOLARE WATER–STOP
PIANTA D–D

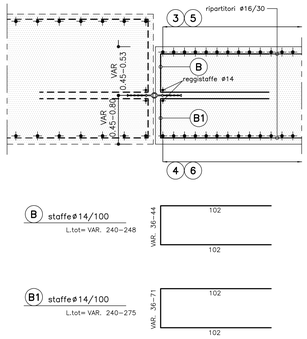

PARTICOLARE "C"
SCALA 1:20

PARTICOLARE WATER–STOP
PROFILO LONGITUDINALE A–A

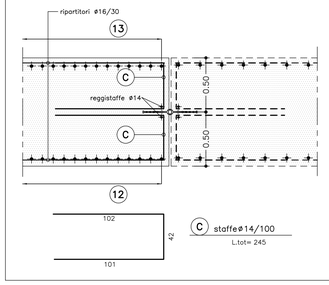

PARTICOLARE "D"
SCALA 1:20

PARTICOLARE WATER–STOP
PROFILO LONGITUDINALE A–A

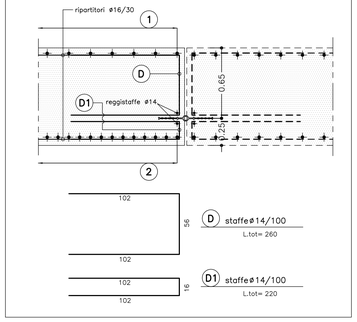

PARTICOLARE "E"
SCALA 1:20

PARTICOLARE WATER–STOP
PIANTA D–D

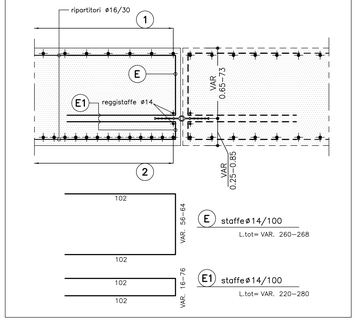

PARTICOLARE "F"
SCALA 1:20

PARTICOLARE WATER–STOP
PROFILO LONGITUDINALE A–A

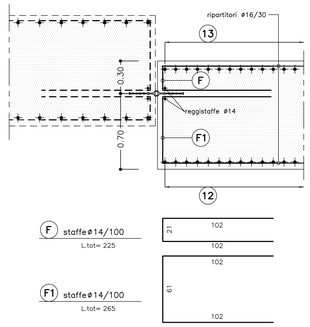

PARTICOLARE "1"
SCALA 1:10

PARTICOLARE COPRIFERRO CALOTTA

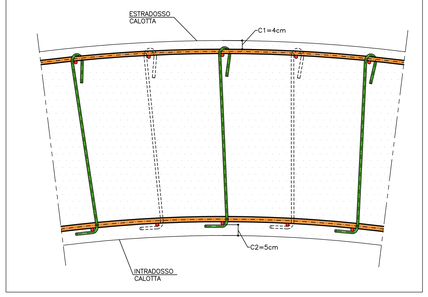

PARTICOLARE "2"
SCALA 1:10

PARTICOLARE COPRIFERRO ARCO ROVESCIO

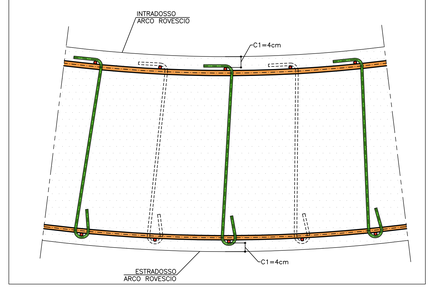

KEY PLAN
SCALA 1:500

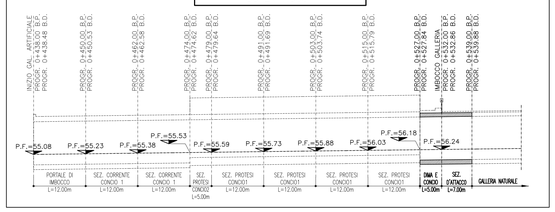

SCHEMA COPRIFERRO

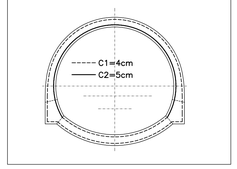

TABELLA MATERIALI	
ACCIAIO ARMATURE	B450C
COPRIFERRO	(vedi schema)

LEGENDA	
– P.C.	PIANO DEI CENTRI
– P.F.	PIANO DEL FERRO
– P.I.M.	PIANO IMPOSTA MURETTE

NOTA

I CAVALLOTTI NON SONO DA CONSIDERARSI STRUTTURALI E POSSONO ESSERE EVENTUALMENTE SOSTITUITI CON ELEMENTI ALTERNATIVI

COMMITTENTE:
RFI RETE FERROVIARIA ITALIANA
GRUPPO FERROVIE DELLO STATO ITALIANE

ALTA SORVEGLIANZA:
ITALFERR GRUPPO FERROVIE DELLO STATO ITALIANE

GENERAL CONTRACTOR:
cociv Consorzio Collegamenti Integrati Veloci

INFRASTRUTTURE FERROVIARIE STRATEGICHE DEFINITE DALLA LEGGE OBIETTIVO N.443/01

TRATTA A.V./A.C. TERZO VALICO DEI GIOVI
PROGETTO ESECUTIVO

Galleria Naturale Campasso
Imbocco Sud
Dima e Concio d'attacco - Armatura Tav.2/2

GENERAL CONTRACTOR	DIRETTORE LAVORI	SCALA:
Consorzio **Cociv** Ing. G. Guaglianti		1:50

COMMESSA	LOTTO	FASE	ENTE	TIPO DOC.	OPERA/DISCIPLINA	PROGR.	REV.
IG51	01	E	CV	BB	GA1A0D	006	A

PROGETTAZIONE

Rev.	Descrizione emissione	Redatto	Data	Verificato	Data	Progettista Integrazione	Data	IL PROGETTISTA
A00	Prima emissione	ROCKSOIL	17/09/2012	Ing. F. Colla	19/09/2012	E. Pagani	21/09/2012	Ing. E. Ghislandi

n. Elab.

Nome File: IG51-01-E-CV-BB-GA1A-0D-006-A00

CUP: F81H92000000008

Scala di plot: 1:

DATA: 20.09.12 — RED: LF — NOME FILE: 1241201 — FATT. PLOT: 1=1