


LEGENDA :

-  AEROGENERATORE (COLORE GRUPPO)
-  CAVIDOTTO INTERRATO

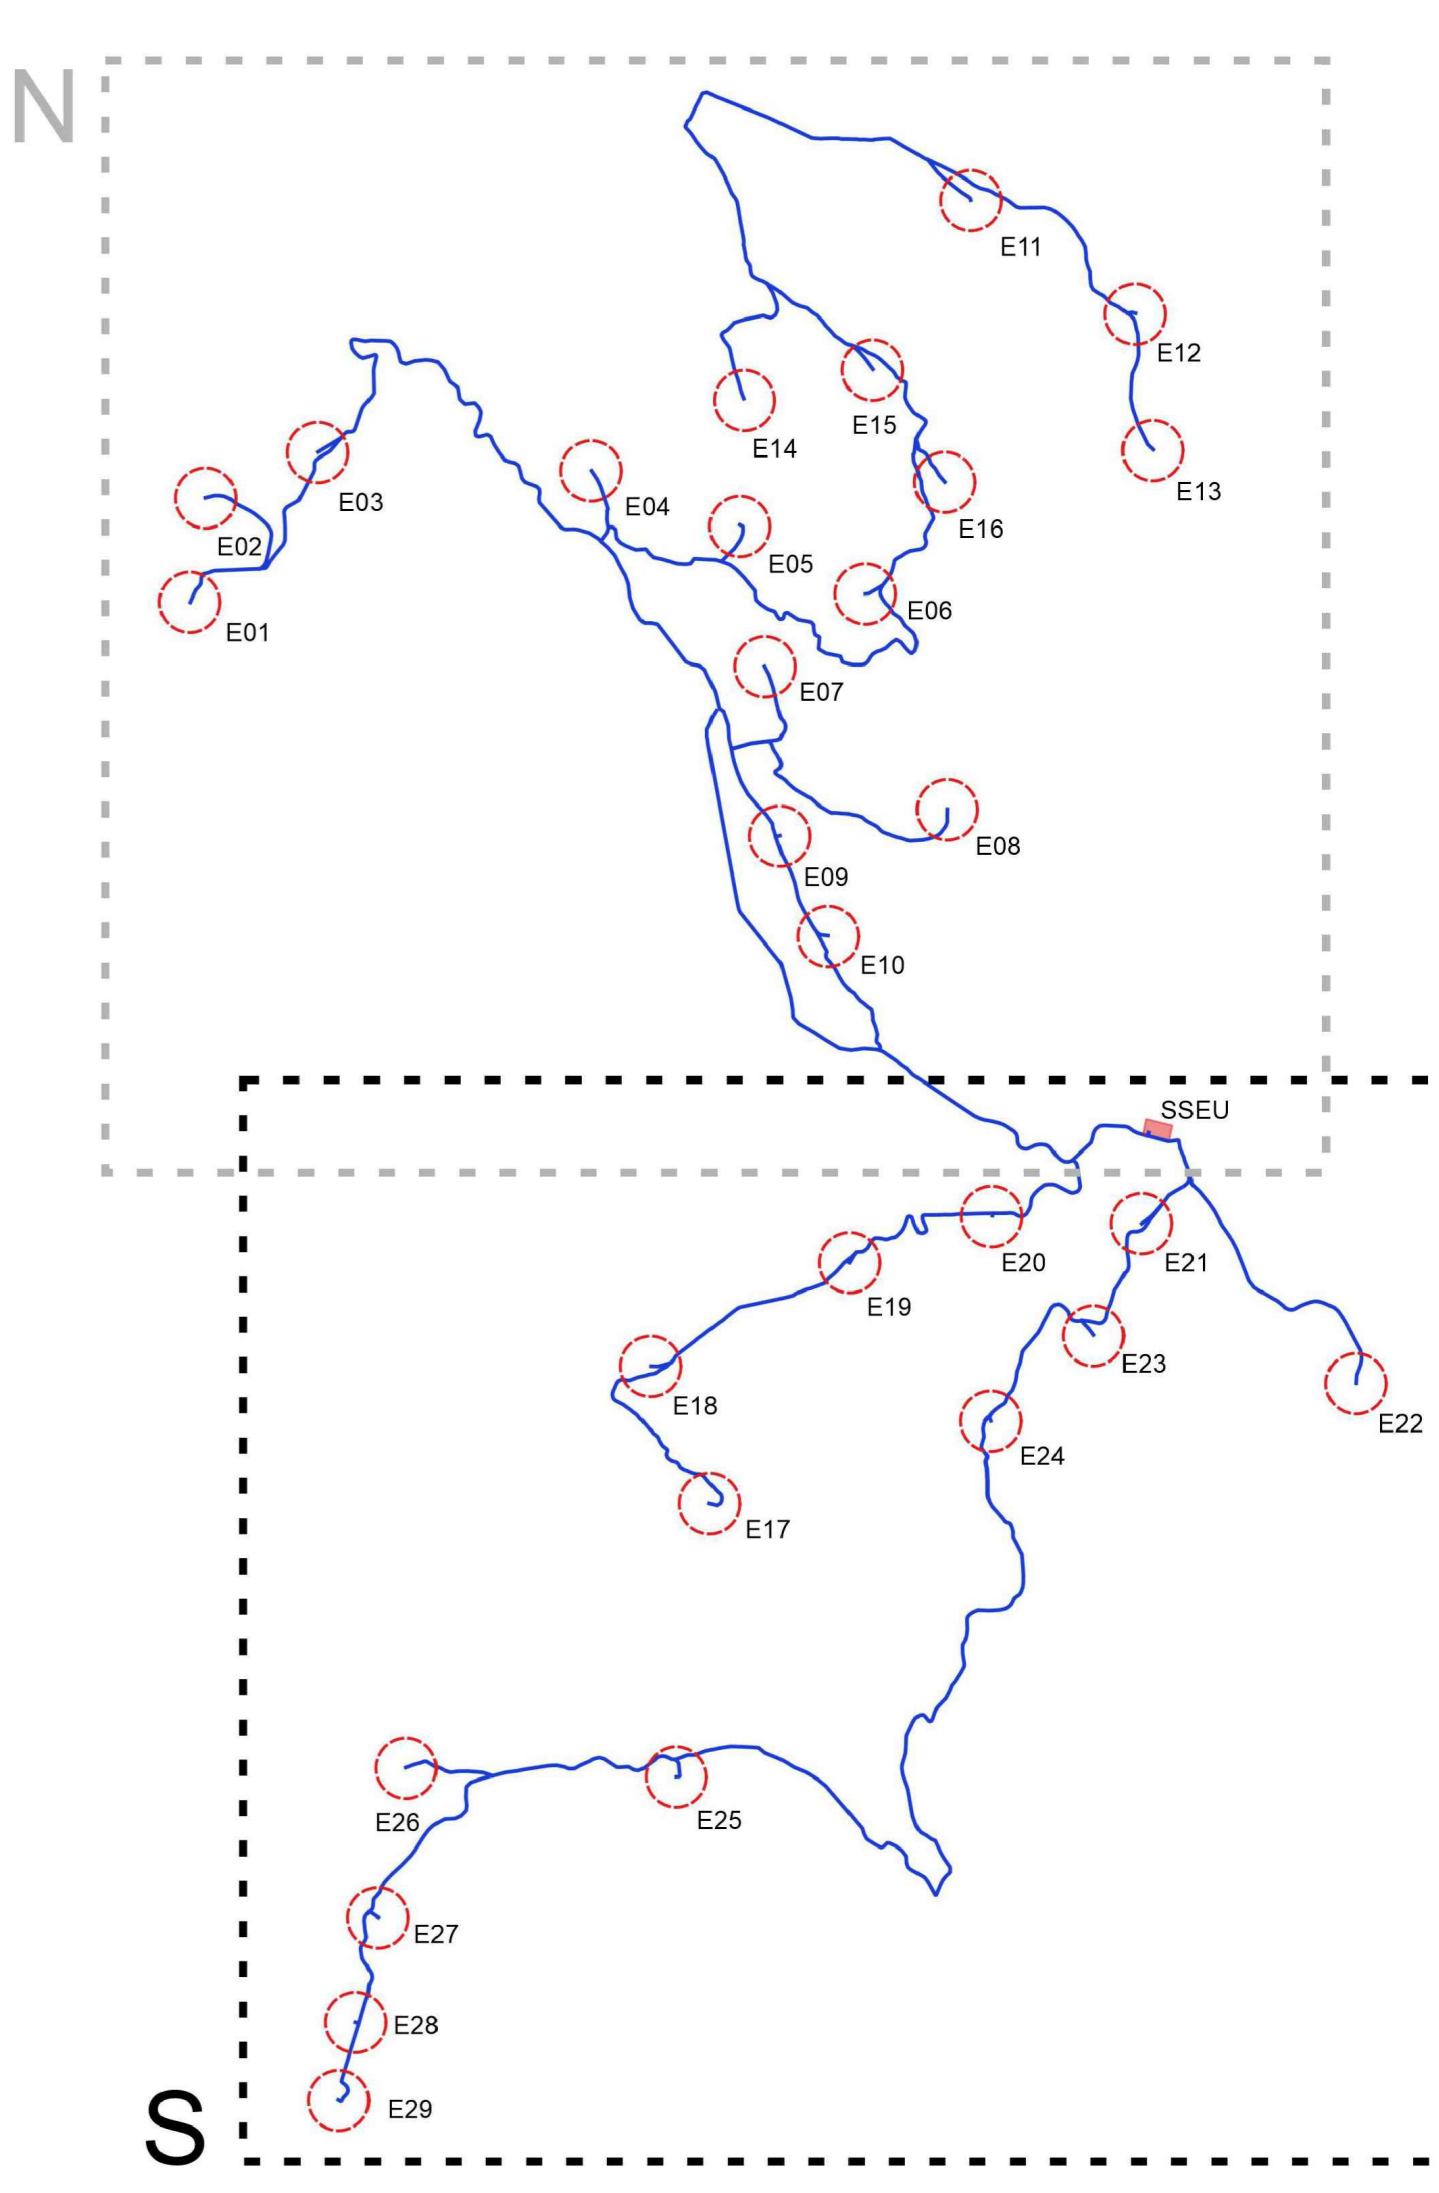

**PROGETTO DEFINITIVO PER LA REALIZZAZIONE DI UN PARCO EOLICO COMPOSTO DA 29 AEROGENERATORI E RELATIVE OPERE CONNESSE CON POTENZA COMPLESSIVA DI 153,9 MW NEI COMUNI DI ESTERZILI (SU), ESCALAPLANO (SU) E SEUI (SU)**



**Proprietario:** LOTO RINNOVABILI SRL  
 Largo Augusto n.3 20125 Milano  
 pec:lotorinnovabili@regimail.it

**Progettazione:**  **AGRIENERGY s.r.l.**  
 Sede legale: Via Sema, 44 09038 Serramanna (SU) - ITALIA  
 Email: info@agrienergy.it

**Gruppo di lavoro:**  
 Ing. Simone Albi - Carlo Antonaroli  
 Ing. Marco Anni - Emanuele  
 Ing. Enea Trovati - Carlo Antonaroli  
 Ing. Stefano Anni - Carlo Antonaroli  
 Dott. Gianluca Fadda

**Collaboratori:**  
 Geom. Antonio Cadeddu - Geom. Gianluigi  
 Dott. Antonino Masetti  
 Dott. Antonino Masetti  
 Ing. Antonio Masetti - Tommaso  
 Dott. Gianluca Fadda  
 Dott. Gianluca Fadda  
 Ing. Luigi Corio - Motivazione

**Nome Elaborato:** RAGGRUPPAMENTI SEZIONI E GRUPPI

Rev.	Data	Oggetto della revisione	Elaborazione	Verifica	Approvazione
00	Settembre-2022	PRIMA EMISSIONE	Agrienergy Srl	Agrienergy Srl	Agrienergy Srl
01					

Scala: **1:10.000**  
 Foglio: **AO** Codici Commessa: **W2204EE5** Codici Elaborato: **ELB\_PE\_016-S**