


LEGENDA :

- AEROGENERATORE (COLORE GRUPPO)
- ATTRAVERSAMENTO CORSO D'ACQUA (T.O.C.) - TAV. ELB.PE.01
- CAVIDOTTO INTERRATO
- INTERSEZIONI DI CAVIDOTTI

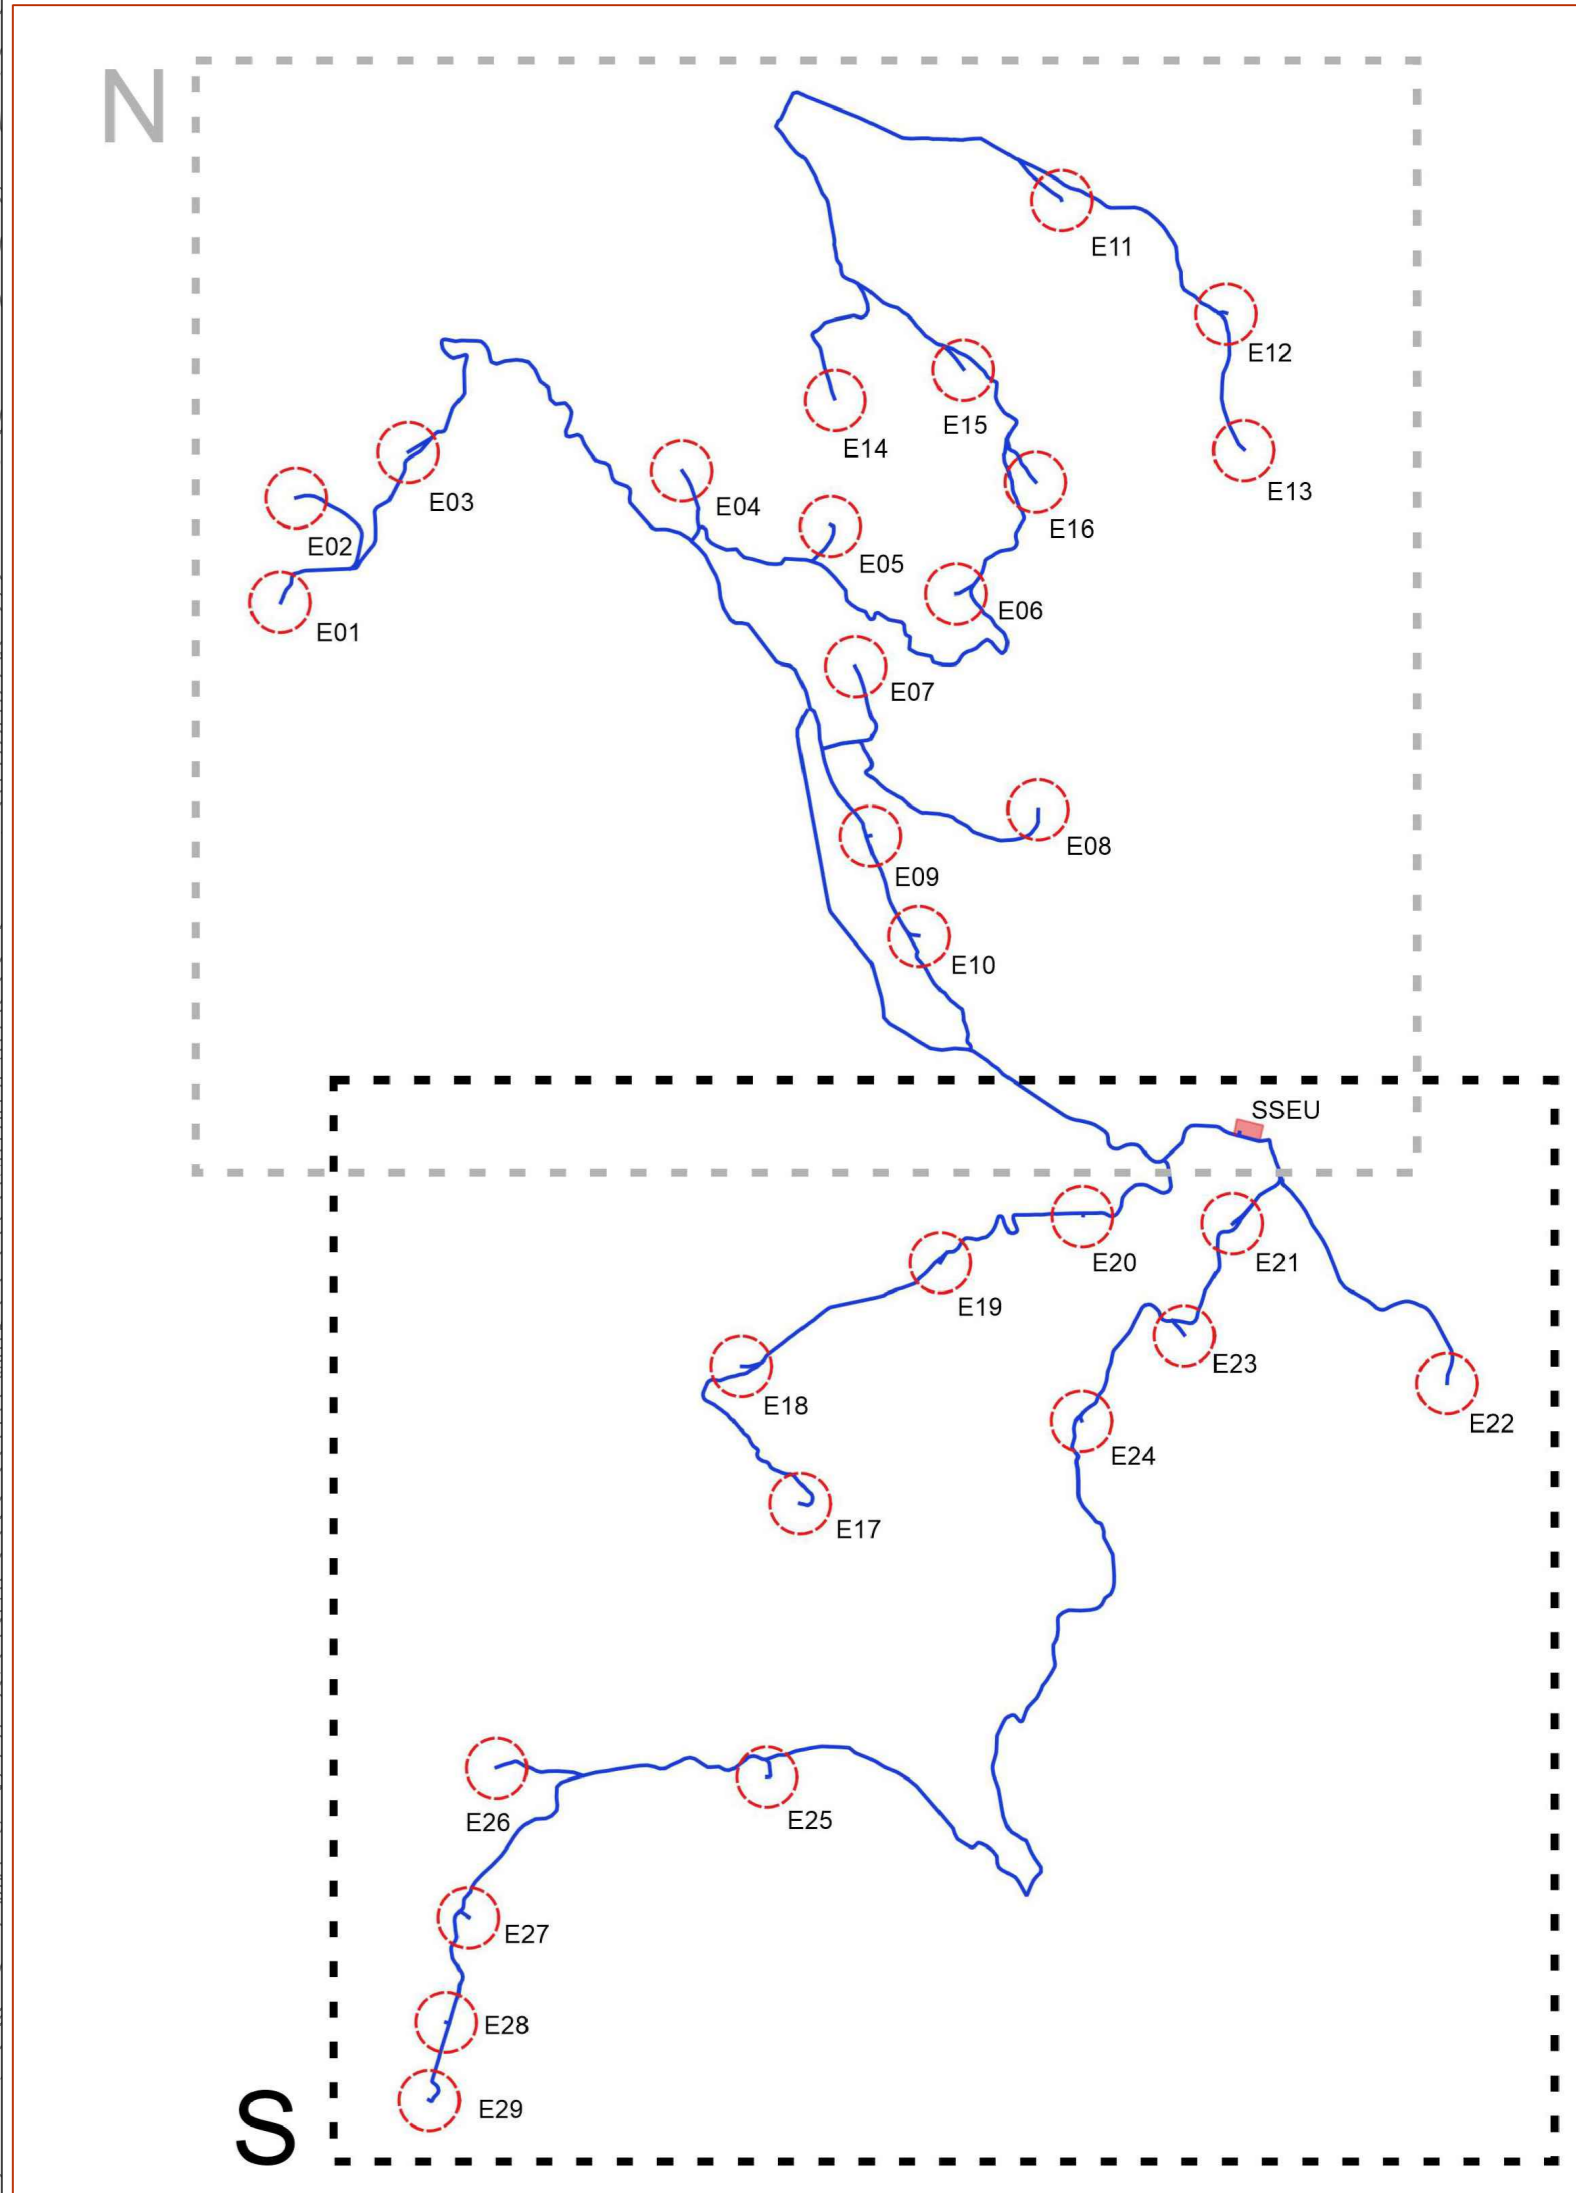

Tipici interro cavi

La larghezza dello scavo varia in funzione del numero di cavi da interrare

REGIONE SARDEGNA
 PROVINCIA SUD SARDEGNA
 ESTERZILI
 ESCALAPLANO
 SEUI

PROGETTO DEFINITIVO PER LA REALIZZAZIONE DI UN PARCO EOLICO COMPOSTO DA 29 AEROGENERATORI E RELATIVE OPERE CONNESSE CON POTENZA COMPLESSIVA DI 153,9 MW NEI COMUNI DI ESTERZILI (SU), ESCALAPLANO (SU) E SEUI (SU)

Proprietà: LOTO RINNOVABILI SRL
 Largo Augusto n.3 20123 Milano
 pec:lotomovab@legaimol.it

Progettazione: GREENPOWER s.r.l.
 Sede legale: Via Senna, 44 09038 Serramanna (SU) - ITALIA
 Email: info@greenpower.it

Nome Elaborato: TRACCIATO ELETTRODOTTI MT SU CTR E SEZIONI DI SCAVO

00	Settembre-2022	PRIMA EMISSIONE	Agreenpower Srl	Agreenpower Srl	Agreenpower Srl
Rev.	Data	Oggetto della revisione	Elaborazione	Verifica	Approvazione
Scala:	1:10.000				
Formato:	AO	Codice Commessa	W2204EE5	Codice Elaborato	ELB.PE.01-S