LEGENDA :

- AEROGENERATORE
- CAVIDOTTO INTERRATO
- PIAZZOLA IN FASE DI ESECUZIONE
- PIAZZOLA IN FASE DI COSTRUZIONE

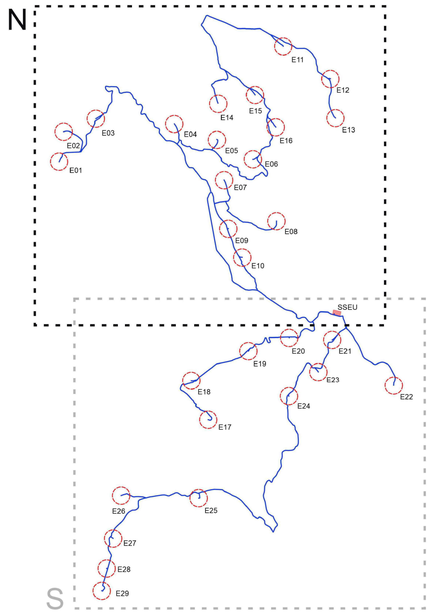

LEGENDA CTR

Viabilita' e Ferrovie

- Ponte / galleria — Ferrovia a scartamento ferro
- Ferrovia a scartamento ordinario
- Ferrovia a scartamento ridotto
- Ferrovia in disarmo
- Ponte / staz. serv. / muratura — Superstrade e strade asfaltate
- Strada non asfaltata, carrareccia
- in galleria — Strada in galleria
- Tratturo
- Sentiero, mulattiera
- Strada in costruzione
- Cancellata, staccionata, rete metallica, recinzione
- semplice / doppio — Conduttura importante di energia elettrica
- Acquedotto

Boschi

- Leccio
- Sughero
- Pino
- Eucalipto
- Bosco ceduo
- Macchia Mediterranea

Orografia

- Curva di livello direttrice
- Curva di livello intermedia
- Rocce
- Scarpata
- Area rocciosa

Punti di riferimento

- Punto trigonometrico I.G.M.
- Punto T.A.
- Caposaldo di livellazione I.G.M.
- Punto fotografico di appoggio

Elementi Divisori

- Muri di sostegno, isolati, divisori
- Muro a secco e macerie
- Siepe

Edifici e Costruzioni

- Fabbr. indus., casa in mur., Silos, baracca, rudere
- Centrale idroelettrica, termoelettrica
- Cabina elettrica o di trasformazione
- Chiesa, cappella
- Cimitero, Tabernacolo, Croce isolata
- Diga in cemento
- Fumaiolo o torre, guglia o campanile
- Antenna per telecomunicazioni
- Miniera, mulino
- Grotta, scoglio isolato
- Faro, fanale, boa luminosa
- Monumento notevole, nuraghe
- Fontana, cisterna o vasca abbeveratoio
- Pozzo, sorgente
- Aeroporto, idroscalo

Colture arboree

- Frutteto
- Oliveto
- Mandorleto
- Agrumeto
- Vigneto

Idrografia

- Lago, stagno, palude
- Canali

Limiti di:

- Provincia
- Comune
- Colture
- Boschi

Abbreviazioni tipiche

B.cu - Baccu	Cuc.du - Cucuureddu	G.na - Genna	P.tta - Pinnetta
B.de - Badde	Cuc.ru - Cucuuru	M.za - Mitza	St.zo - Stazzo
Br.cu - Bruncu	Fu.xiu - Funtadrixiu	N.ghe - Nuraghe	T.ca - Tanca

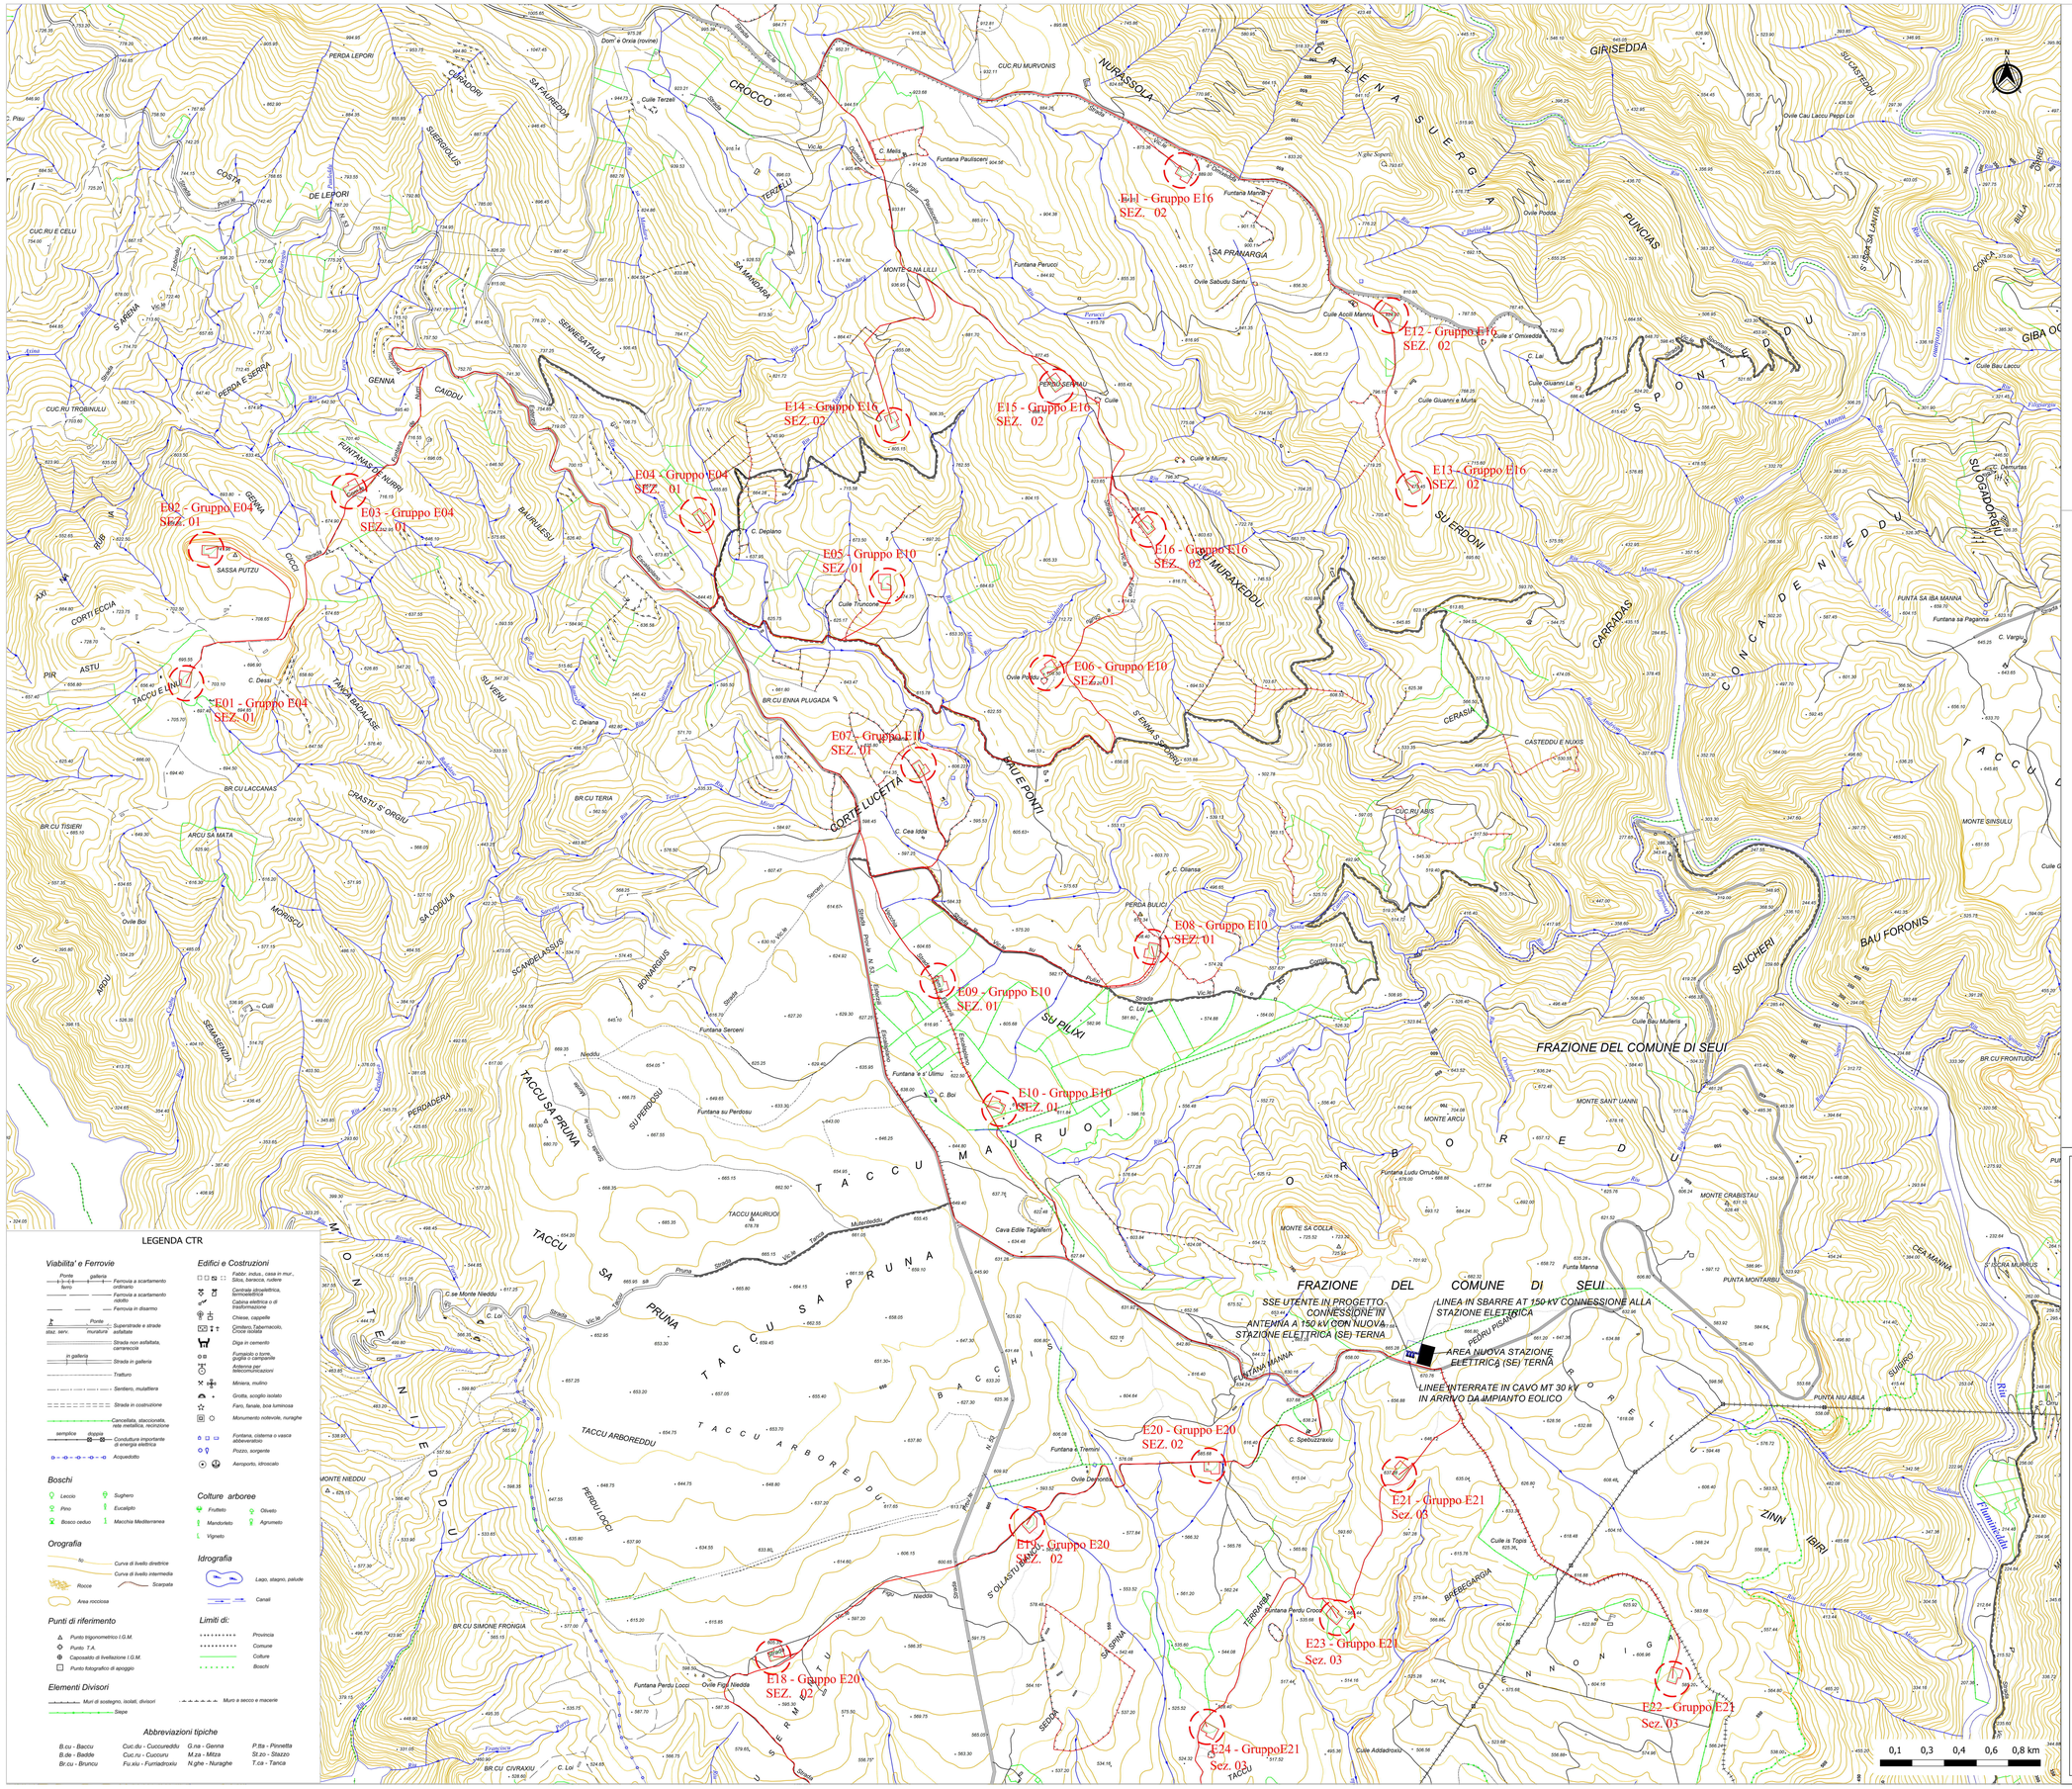

REGIONE SARDEGNA | PROVINCIA SUD SARDEGNA | ESTERZILI | ESCALAPLANO | SEUI

PROGETTO DEFINITIVO PER LA REALIZZAZIONE DI UN PARCO EOLICO COMPOSTO DA 29 AEROGENERATORI E RELATIVE OPERE CONNESSE CON POTENZA COMPLESSIVA DI 153,9 MW NEI COMUNI DI ESTERZILI (SU), ESCALAPLANO (SU) E SEUI (SU)

Proponente: LOTO RINNOVABILI SRL
Largo Augusto n.3 20122 Milano
pec:lotorinnovabili@legalmail.it

ORDINE DEGLI INGEGNERI DELLA PROVINCIA DI CAGLIARI
N. 2766 Dott. Ing. SIMONE ABIS
Ordine degli Ingegneri della Provincia di Cagliari
Ingegnere
27.10.2022 16:26:08 GMT+01:00

Progettazione: AGREENPOWER S.r.l.
Sede legale: Via Serra, 44
09038 Serramanna (SU) - ITALIA
Email: info@agreenpower.it

Gruppo di lavoro:
Ing. Simone Abis - Civile Ambientale
Ing. Michele Argiolas - Elettrico
Ing. Enea Tocco - Civile Ambientale
Ing. Stefano Farci - Civile Ambientale
Dott. Gianluca Fadda

Collaboratori:
Vertigeo Geomatics Geology & Geophysics S.r.l.
Dott. Archeologo Matteo Tatti
Dott. Naturalista Francesco Masala
Dott. Agronomo Vincenzo Sedda
Ing. Federico Minzoli - Tecnico Acustico
Dott. Geologo Andrea Ferrai
Dott. Geologo Andrea Usai
Dott. Geologo Luigi Sanna
Ing. Luca Cocco - Civile Strutture
Ing. Luigi Curreli - Elettrotecnico

Elaborato — Nome Elaborato:

INQUADRAMENTO SU CTR 1:10.000

Rev.	Data	Oggetto della revisione	Elaborazione	Verifica	Approvazione
00	Settembre - 2022	PRIMA EMISSIONE	Agreenpower Srl	Agreenpower Srl	Agreenpower Srl

Scala:	1:10.000	Codice Commessa: W2204EES	Codice Elaborato: ELB01c-N
Formato:	A0		