


- Legenda**
- Aerogeneratore
 - Piazzola in fase di costruzione
 - Piazzola in fase di esercizio
 - Cavidotto MT 30kV
 - SSEU (Sottostazione Elettrica Utente) 30/150kV
 - Limiti Amministrativi Comunali

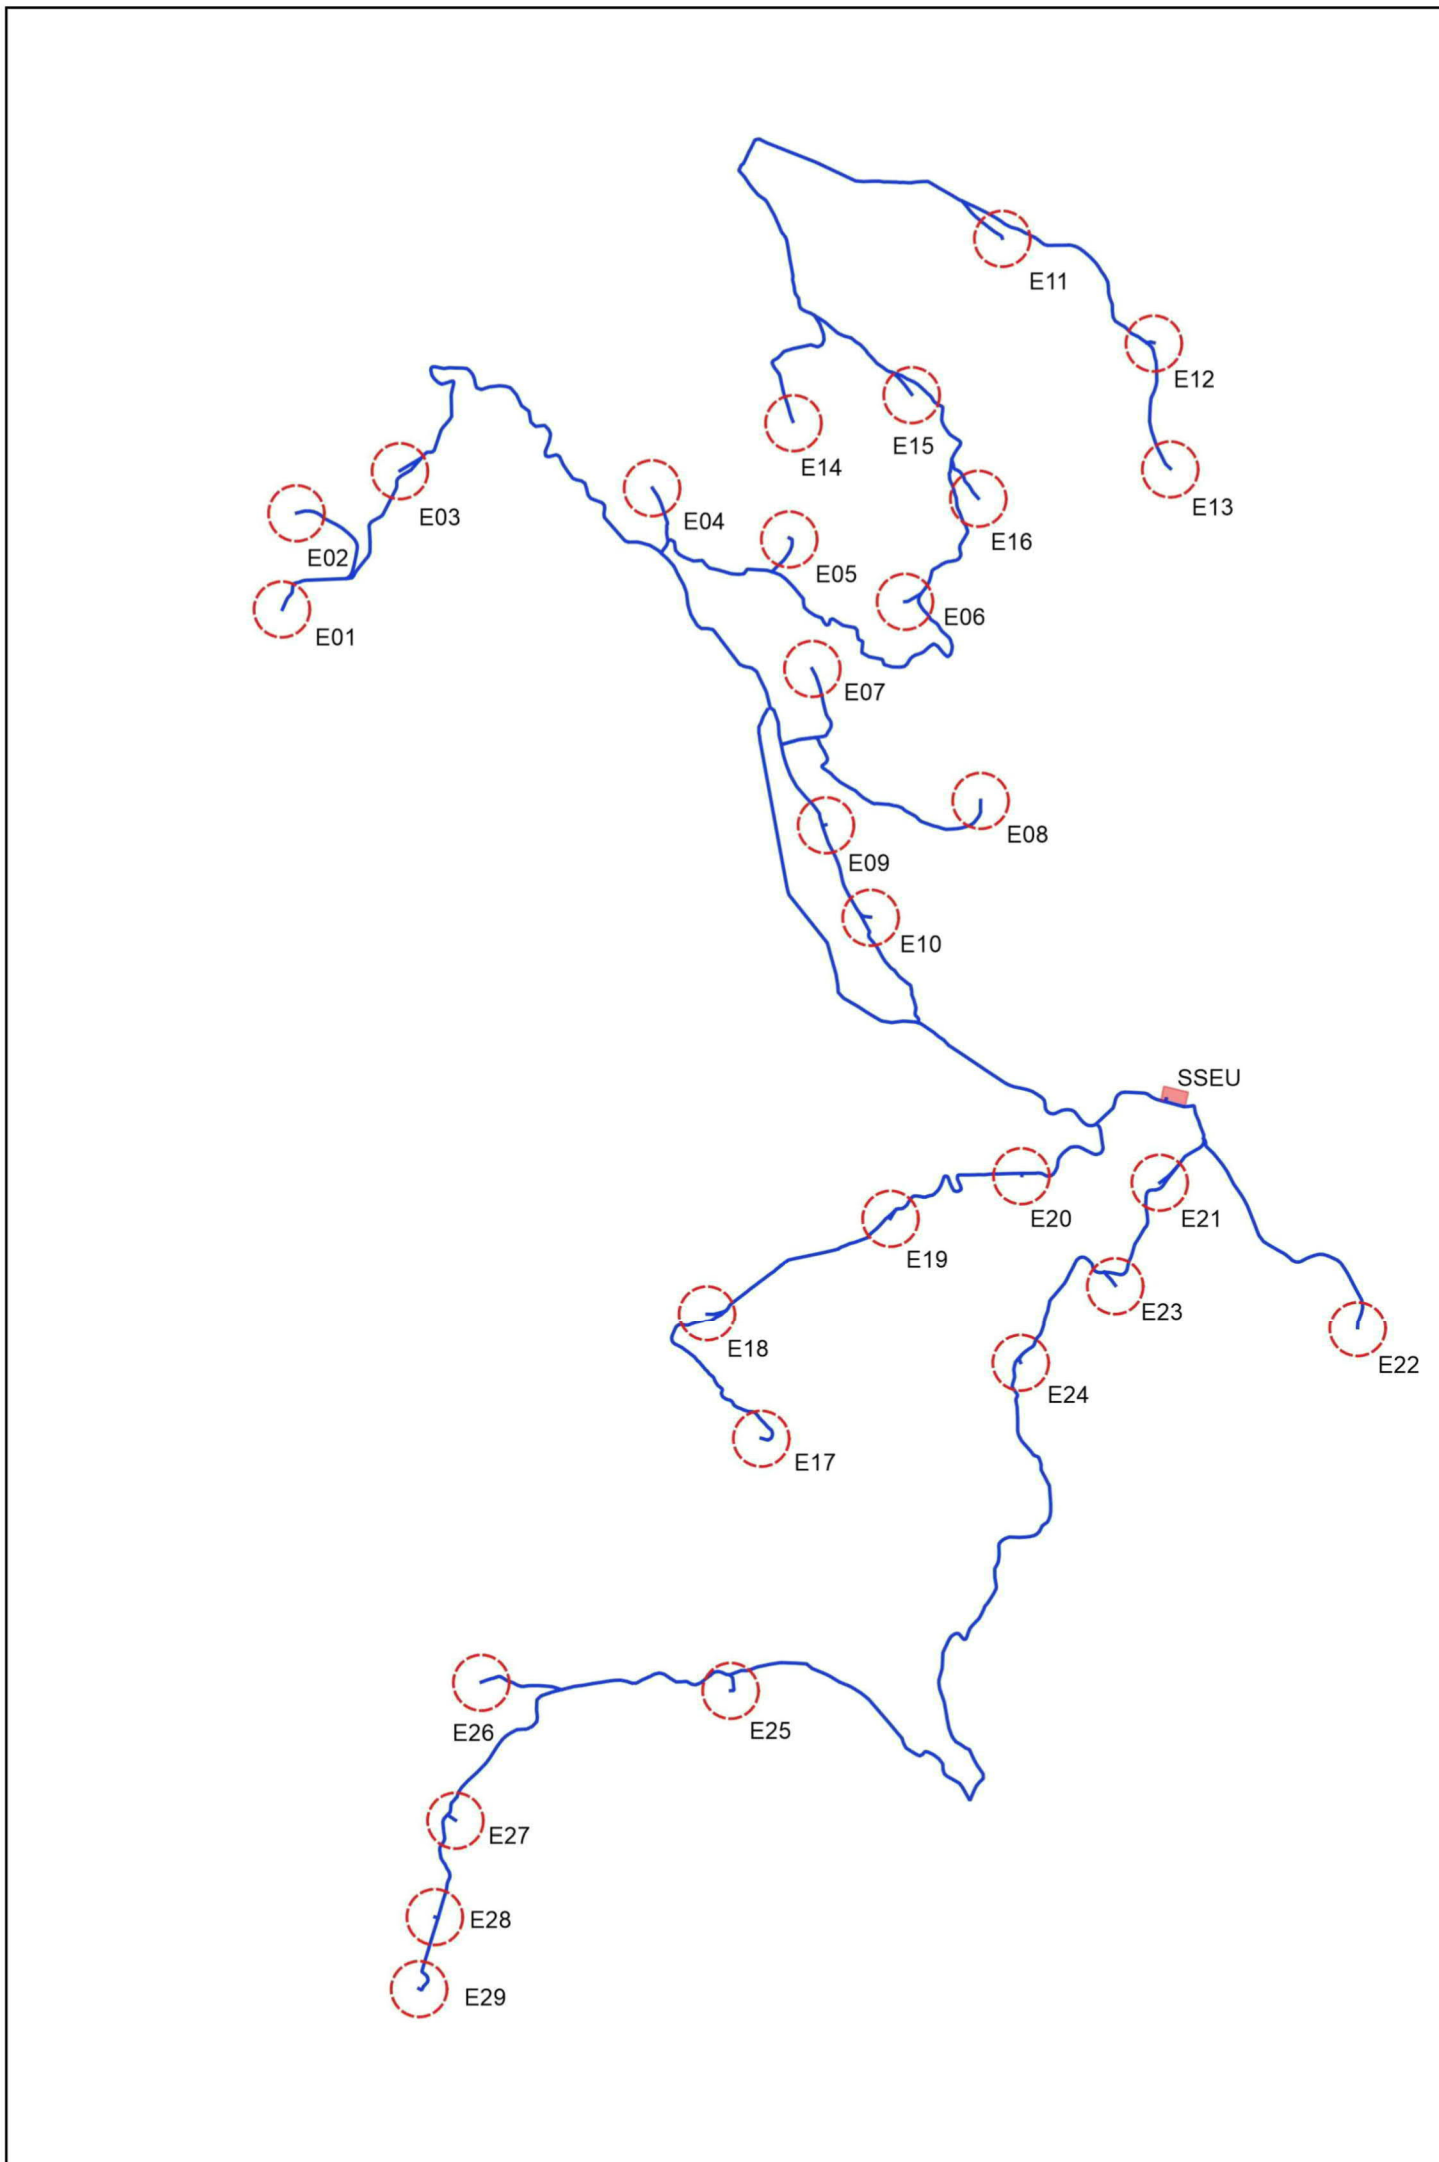

PROGETTO DEFINITIVO PER LA REALIZZAZIONE DI UN PARCO EOLICO COMPOSTO DA 29 AEROGENERATORI E RELATIVE OPERE CONNESSE CON POTENZA COMPLESSIVA DI 153,9 MW NEI COMUNI DI ESTERZILI (SU), ESCALAPLANO (SU) E SEUI (SU)



Proprietario: LOTO RINNOVABILI SRL
 Largo Augusto n.3 20122
 Milano
 pec:lotorinnovabili@egatmail.it

Progettista: AGREENPOWER s.r.l.
 Sede Sociale: Via Salaria 144
 00138 Roma (RM) - ITALIA
 Email: info@agreenpower.it

Gruppo di lavoro:
 Ing. Simona Ales - Coordinatore
 Ing. Andrea Agazzi - Direttore
 Ing. Anna Basso - Coordinatore
 Ing. Valeria Carru - Coordinatore
 Dott. Giuseppe Andreola - Verificatore

Collaboratori:
 Dott. Riccardo Vanni - Verificatore
 Dott. Agostino Ottaviano Satta - Verificatore
 Dott. Francesco Sanna - Verificatore
 Dott. Giuseppe Andreola - Verificatore
 Dott. Riccardo Vanni - Verificatore
 Dott. Agostino Ottaviano Satta - Verificatore

Nome Esibito: AREA VASTA (REGIONALE) SU IGM

00	Settembre - 2022	PRIMA EMISSIONE	Agreenpower Srl	Agreenpower Srl	Agreenpower Srl
Rev.	DATA	Oggetto della revisione	Elaborazione	Verifica	Approvazione
Scala:	1:25000				
Formato:	AO	Codice Comunità:	W22044E5	Codice Esibito:	ES8026

