


- Legenda**
- Aerogeneratore
 - Piazzola in fase di costruzione
 - Piazzola in fase di esercizio
 - Cavidotto MT 30kV
 - SSEU (Sottostazione Elettrica Utente) 30/150kV
 - Limiti Amministrativi Comunali
- BENI PAESAGGISTICI ART.143**
- Laghi - Invasi - Stagni
 - Alberi Monumentali aggiornato al 2020.07.24
 - Fiumi e Torrenti
 - Aree quota superiore 900m
 - Grotte o Caverne

Fonte layer: Geoportale Sardegna - Sito internet "https://webgis2.regione.sardegna.it/"

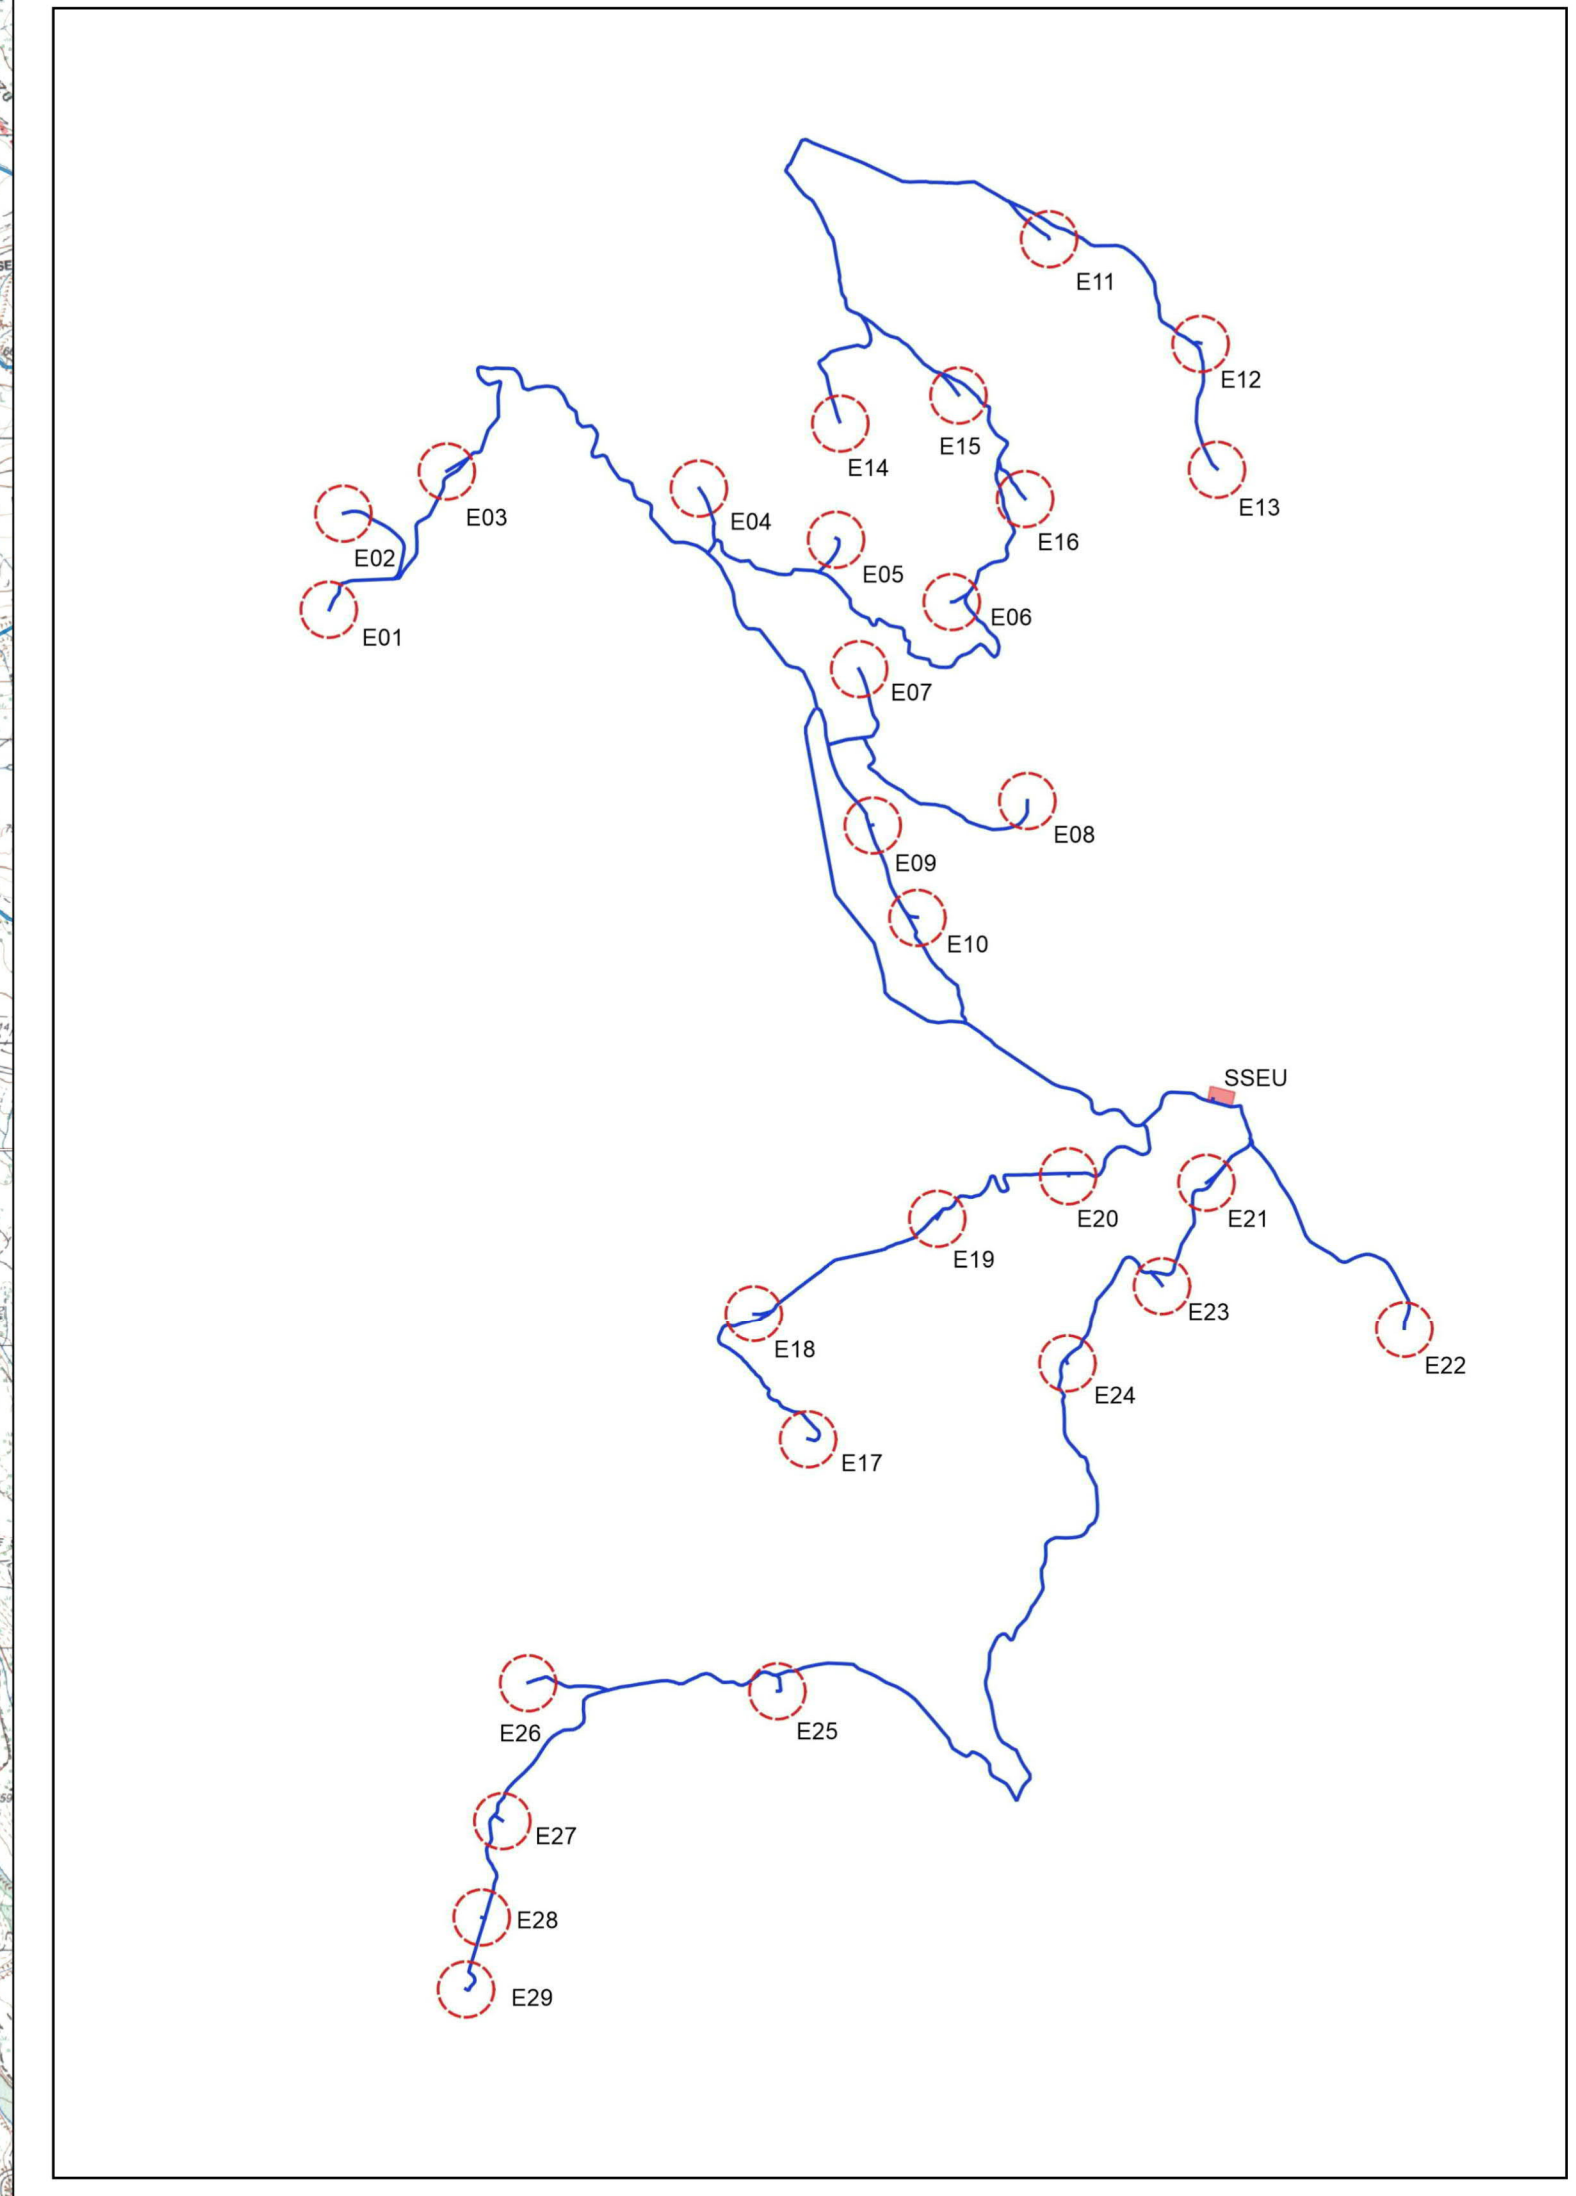

**PROGETTO DEFINITIVO PER LA REALIZZAZIONE DI UN PARCO EOLICO
 COMPOSTO DA 29 AEROGENERAZORI E RELATIVE OPERE CONNESSE
 CON POTENZA COMPLESSIVA DI 153,9 MW NEI COMUNI DI ESTERZILI
 (SU), ESCALAPLANO (SU) E SEUI (SU)**

Proprietario

LOTO RINNOVABILI SRL
 Largo Augusto n.3 20122 Milano
 pec:lotorinnovabili@legoimail.it

Gruppo di lavoro

AGREENPOWER s.r.l.
 Sede Legale: Via Sarro, 44
 00024 Serravalle di Tivoli (FR) ITALIA
 Email: info@agreenpower.it

Collaboratori

Ing. Andrea Bini - C.O.N. Architetto
 Ing. Massimo Basso - C.O.N. Architetto
 Ing. Andrea Cadedoni - C.O.N. Architetto
 Ing. Andrea Cadedoni - C.O.N. Architetto
 Ing. Massimo Cadedoni - C.O.N. Architetto
 Ing. Massimo Cadedoni - C.O.N. Architetto
 Ing. Massimo Cadedoni - C.O.N. Architetto

Nome Documento: INQUADRAMENTO SU PPR - BENI PAESAGGISTICI ART. 143

Rev.	Data	Descrizione della revisione	Elaborazione	Verifica	Approvazione
00	Settembre - 2022	PRIMA EMISSIONE	Agreenpower Srl	Agreenpower Srl	Agreenpower Srl

Scala: **1:25000**

Formato: **A0** Codex Commessa: **W2284E5** Codex Elaborato: **ELB09_1**

0,2 0,4 0,6 0,8 1 km