


Legenda

- Aerogeneratore
- Piazzola in fase di costruzione
- Piazzola in fase di esercizio
- Cavidotto MT 30KV
- SSEU (Sottostazione Elettrica Utente) 30/150KV
- Limiti Amministrativi Comunali

CFVA - Permettrazione aree percorse dal fuoco

- 2012
- 2013
- 2014
- 2015
- 2016
- 2017
- 2018
- 2019
- 2020
- 2021

Fonte layer: Geoportale Sardegna - Sito internet "https://webgis2.regione.sardegna.it/"

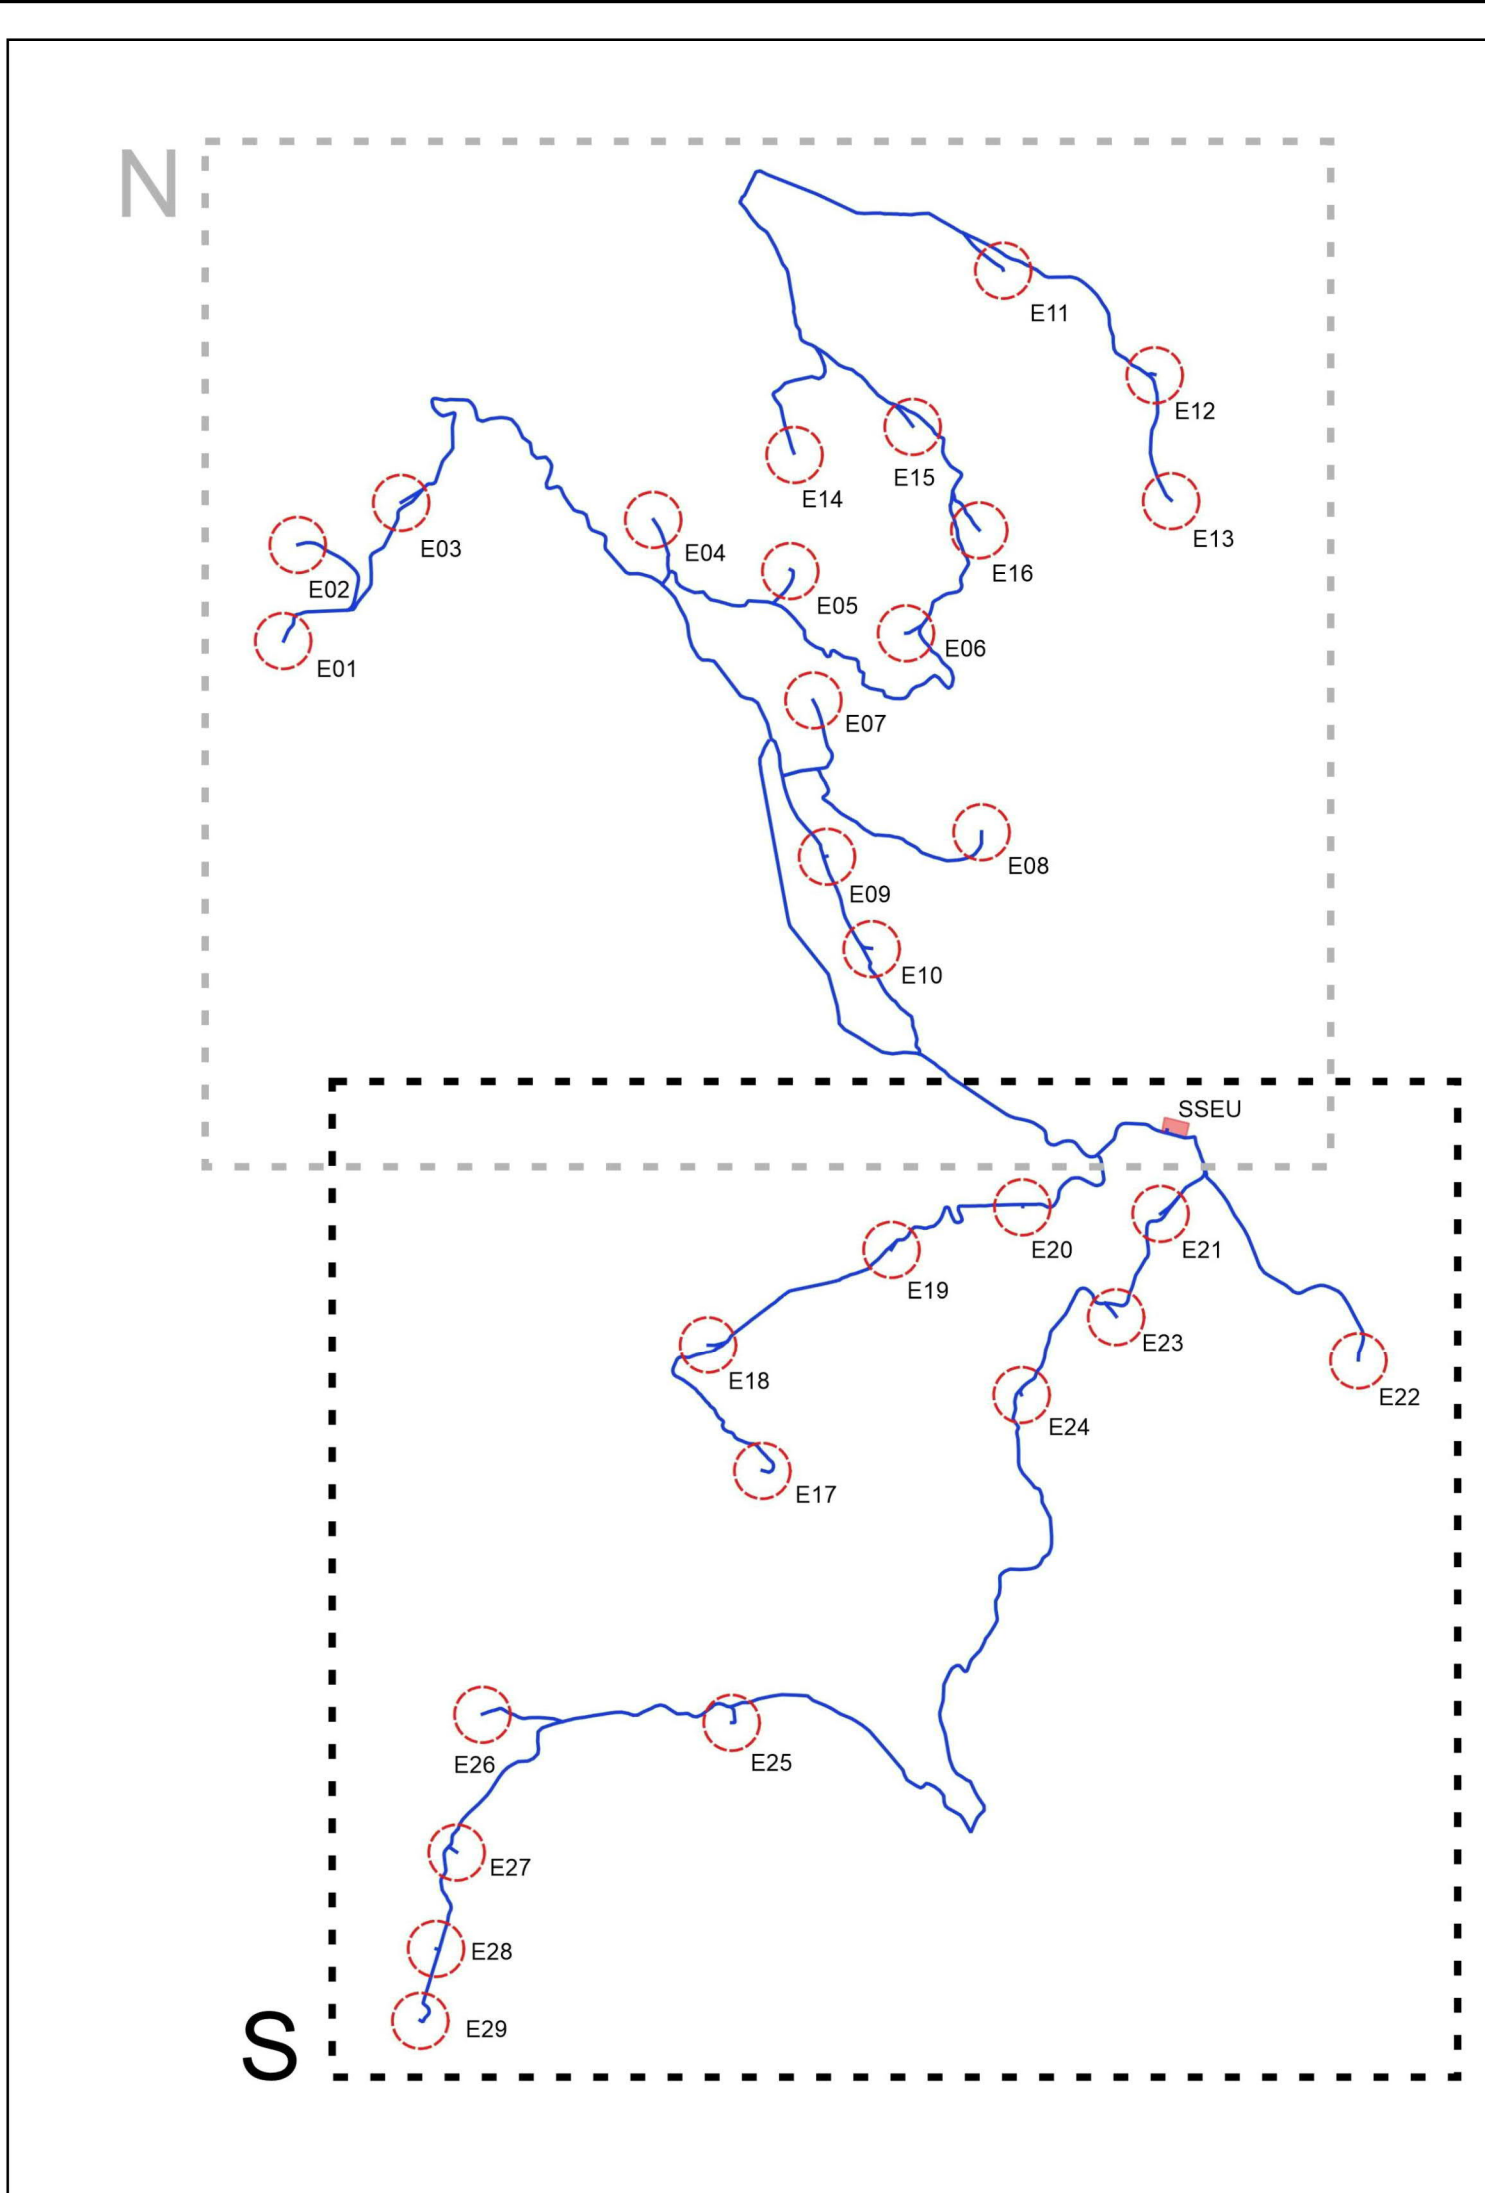







PROGETTO DEFINITIVO PER LA REALIZZAZIONE DI UN PARCO EOLICO COMPOSTO DA 29 AEROGENERATORI E RELATIVE OPERE CONNESSE CON POTENZA COMPLESSIVA DI 153,9 MW NEI COMUNI DI ESTERZILI (SU), ESCALAPLANO (SU) E SEUI (SU)



Proprietario: LOTO RINNOVABILI SRL
 Via Sestu, 44
 09028 Serramanna (SU) - ITALIA
 Email: info@lotorinnovabili.it

Progettazione: AGREENPOWER s.r.l.
 Via Sestu, 44
 09028 Serramanna (SU) - ITALIA
 Email: info@agreenpower.it

Nome Elaborato: CFVA - PERIMTRAZIONE AREE PERCORSE DAL FUOCO

Rev.	Data	Descrizione	Elaborato	Verificato	Approvato
01	Settembre - 2022	PRIMA EMISSIONE	Agreenpower Srl	Agreenpower Srl	Agreenpower Srl

Scala: 1:10000
 Formato: A0
 Codice Commessa: W2204EES
 Codice Elaborato: ELB04a - S