


**Legenda**

- Aerogeneratore
- Piazzola in fase di costruzione
- Piazzola in fase di esercizio
- Cavidotto MT 30kV
- SSEU (Sottostazione Elettrica Utente) 30/150kV
- Limiti Amministrativi Comunali

**Rete Natura 2000**

- ZPS
- SIC
- ZSC

Fonte layer: Geoportale Sardegna - Sito internet "https://webgis2.regione.sardegna.it/"

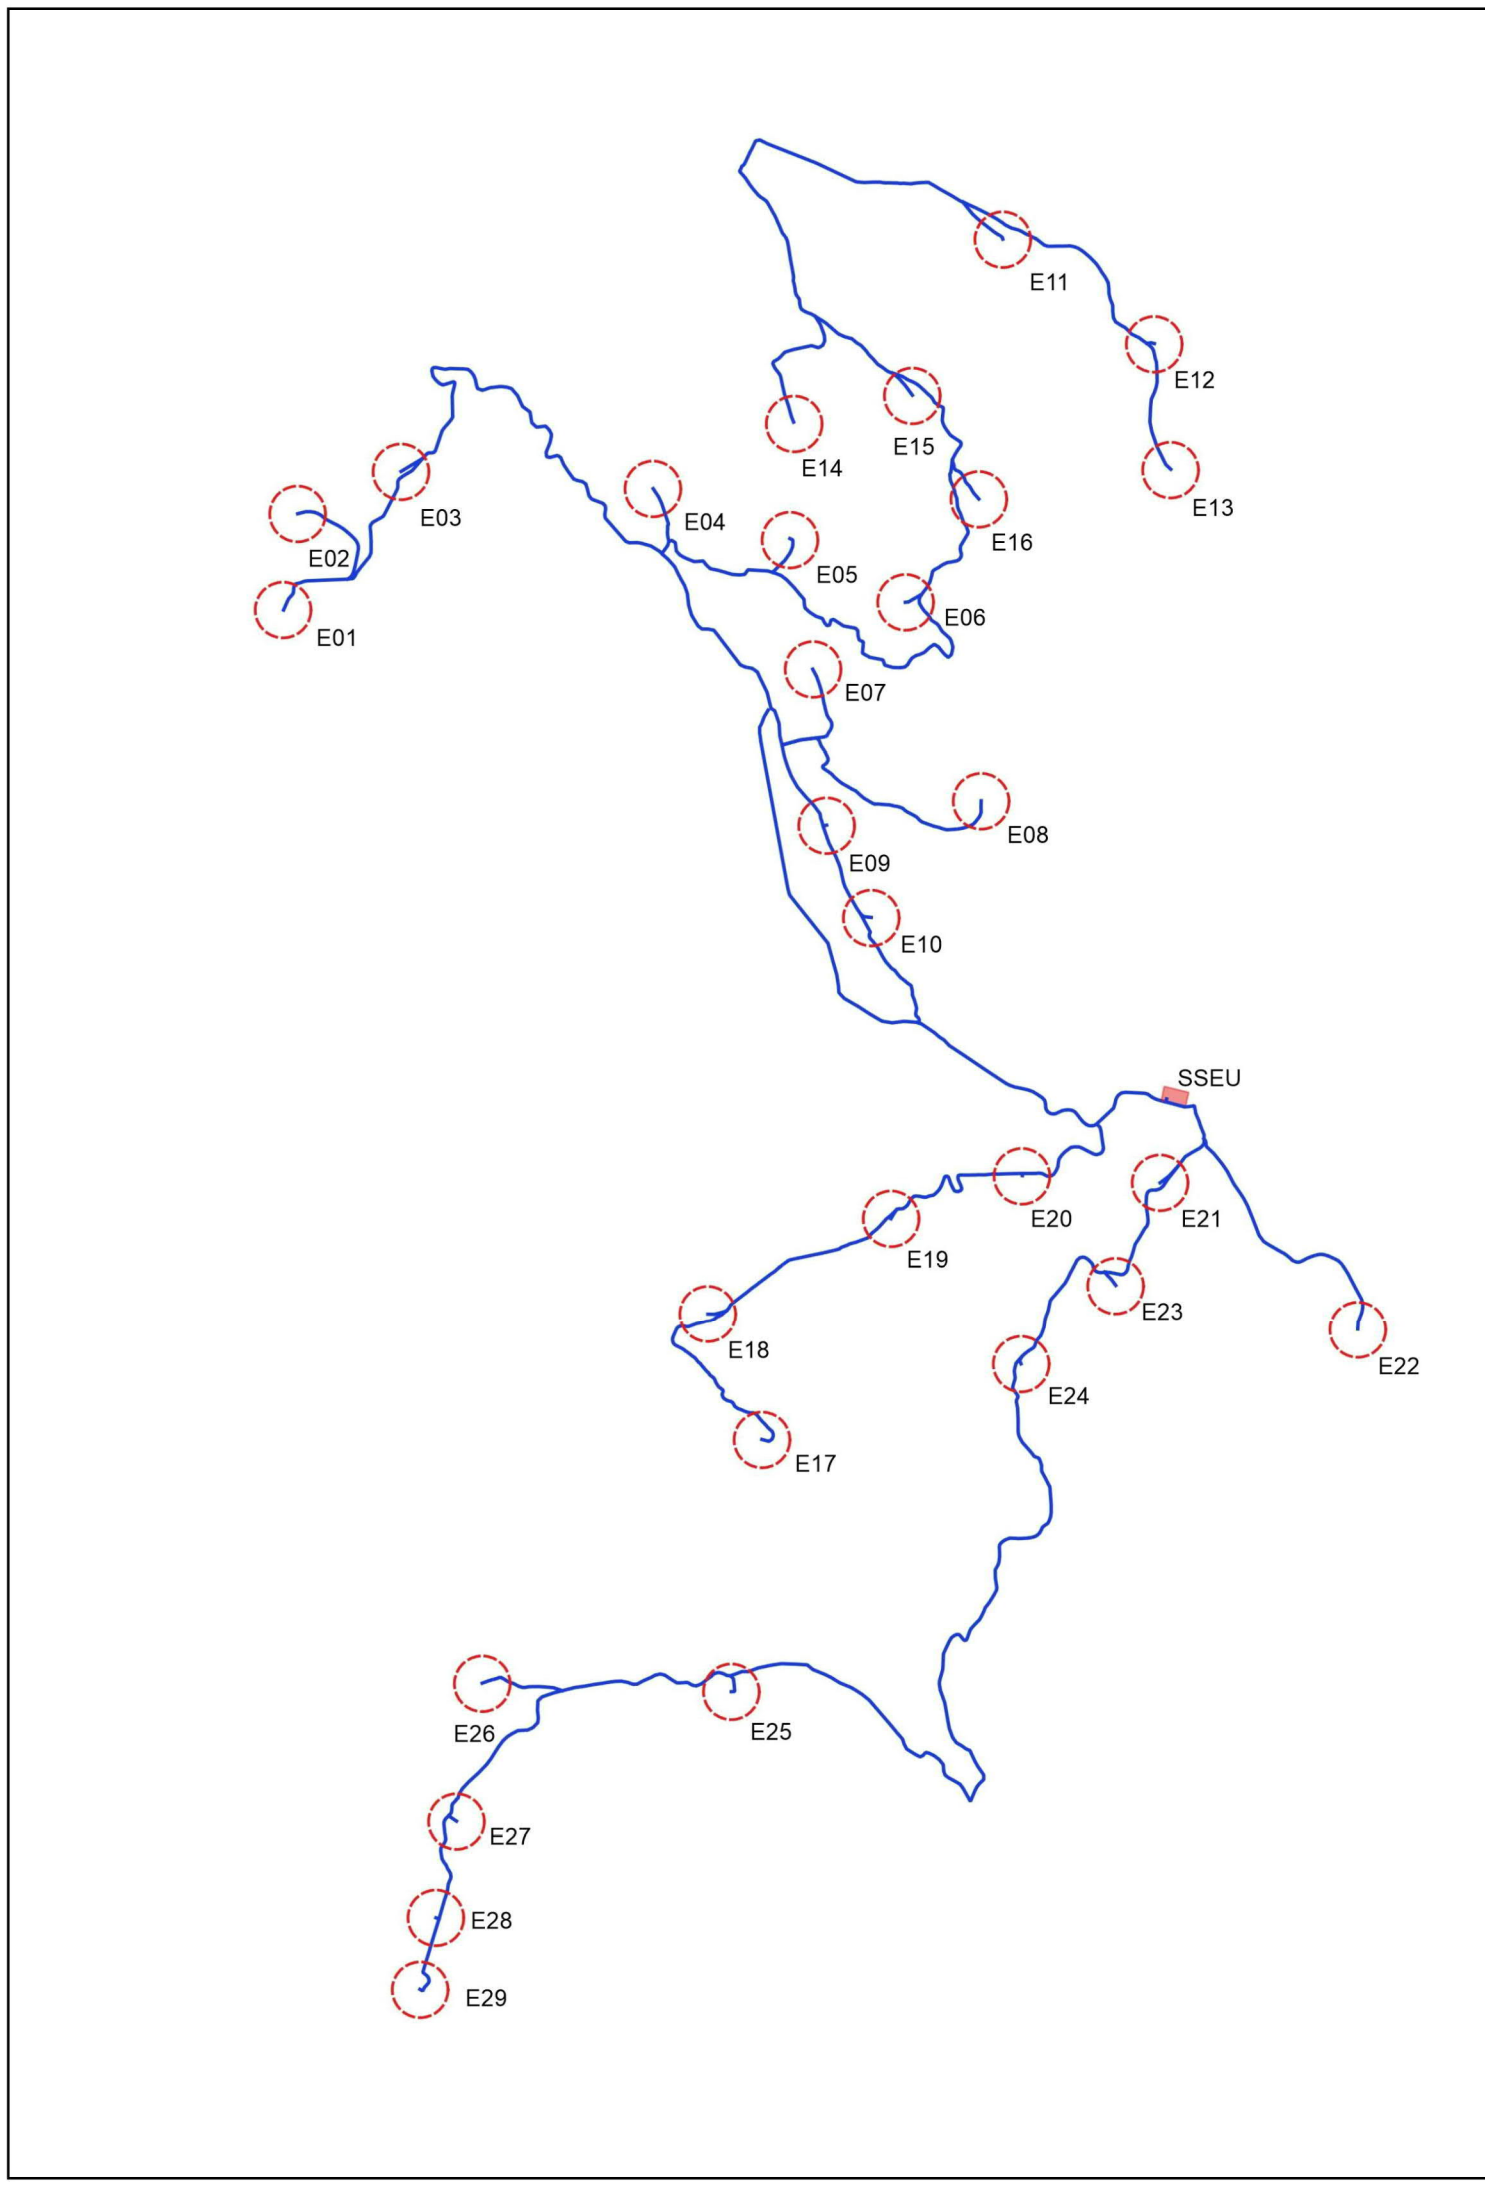

**PROGETTO DEFINITIVO PER LA REALIZZAZIONE DI UN PARCO EOLICO COMPOSTO DA 29 AEROGENERATORI E RELATIVE OPERE CONNESSE CON POTENZA COMPLESSIVA DI 153,9 MW NEI COMUNI DI ESTERZILI (SU), ESCALAPLANO (SU) E SEUI (SU)**

**Proprietario**

**LOTO RINNOVABILI SRL**  
 Largo Augusto n.3 20122  
 Milano  
 pec:lotorinnovabili@legalmail.it

**Progettazione**

**AGREENPOWER s.r.l.**  
 Sede Sociale: Via Roma 144  
 09036 Santamaria (SU) - ITALIA  
 Email: info@agreenpower.it

**Collaboratori**

Ing. Simona Abb. - Civita Architetto  
 Ing. Valeria Aggar - Elettra  
 Ing. Elena Basso - Civita Architetto  
 Ing. Barbara Fanni - Civita Architetto  
 Dott. Gianluca Fadda

**Nome Elaborato: RETE NATURA 2000**

00	Settembre - 2022	PRIMA EMISSIONE	Agreenpower Srl	Agreenpower Srl	Agreenpower Srl
Rev.	01	01	Elaborazione	Verifica	Approvazione
Scala:	1:50000				
Formato:	AO		Codice Commessa: W22044E5	Codice Elaborato: EL008	

