AEROGENERATORE 03 - Situazione transitoria in fase costruttiva

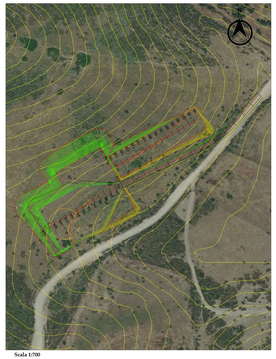

Scala 1:700

Situazione in esercizio

Scala 1:700

Scavi e rilevati - Situazione transitoria in fase costruttiva

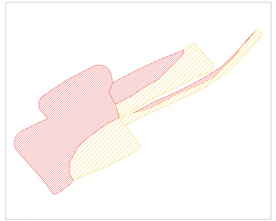

Scala 1:700

Situazione in esercizio

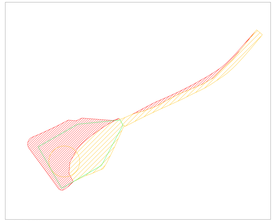

Scala 1:700

Legenda

SCAVI

RILEVATI

Profilo longitudinale strada di accesso all'aerogeneratore E03

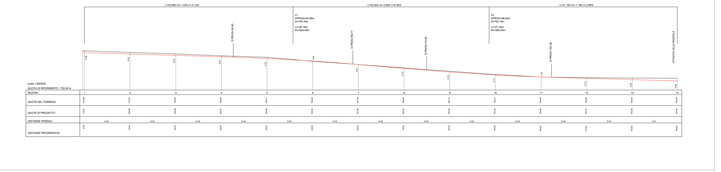

Scala 1:2000
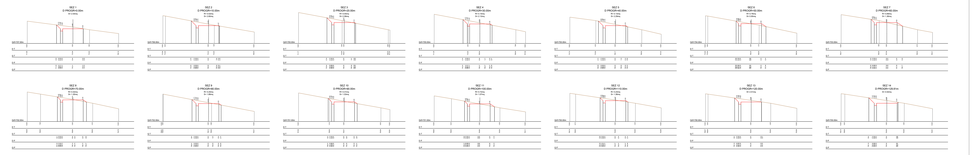
Sezioni trasversali strada di accesso all'aerogeneratore E03