AEROGENERATORE 06

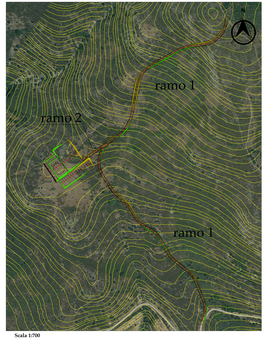

Scala 1:700

Scavi e rilevati

Scala 1:700

Profilo longitudinale strada di accesso all'aerogeneratore E06 - Ramo 1, parte 2

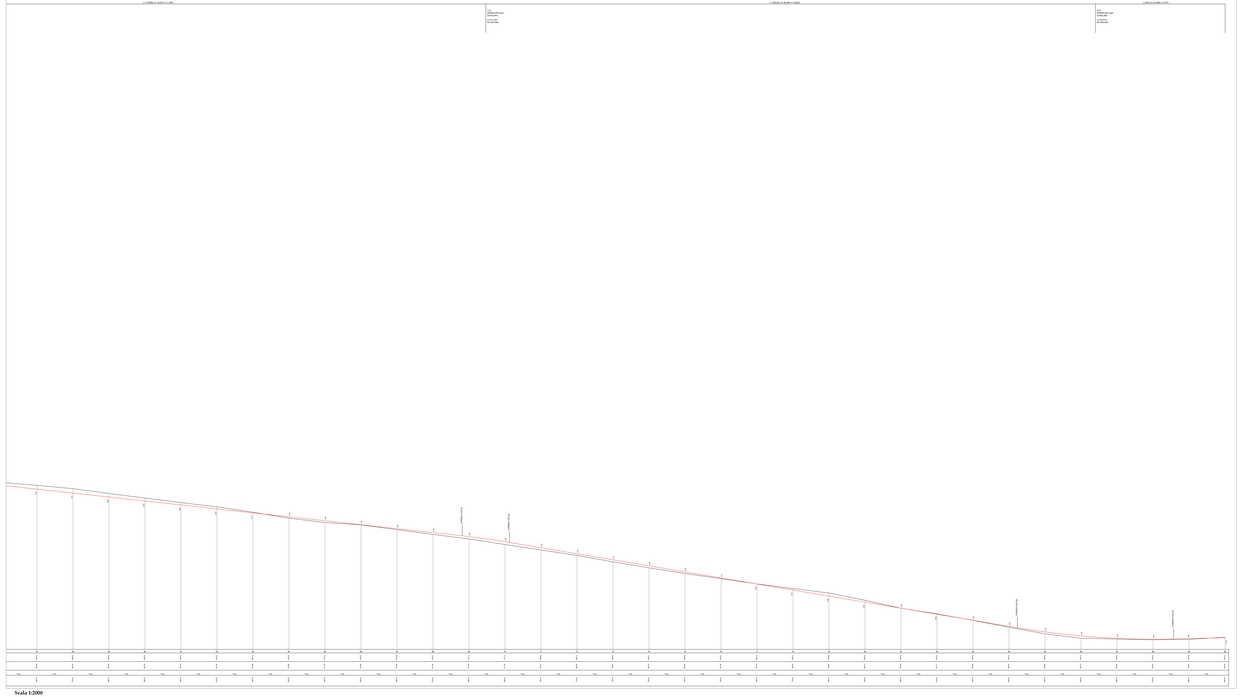

Scala 1:2000

Sezioni trasversali strada di accesso all'aerogeneratore E06 - Ramo 1, parte 1

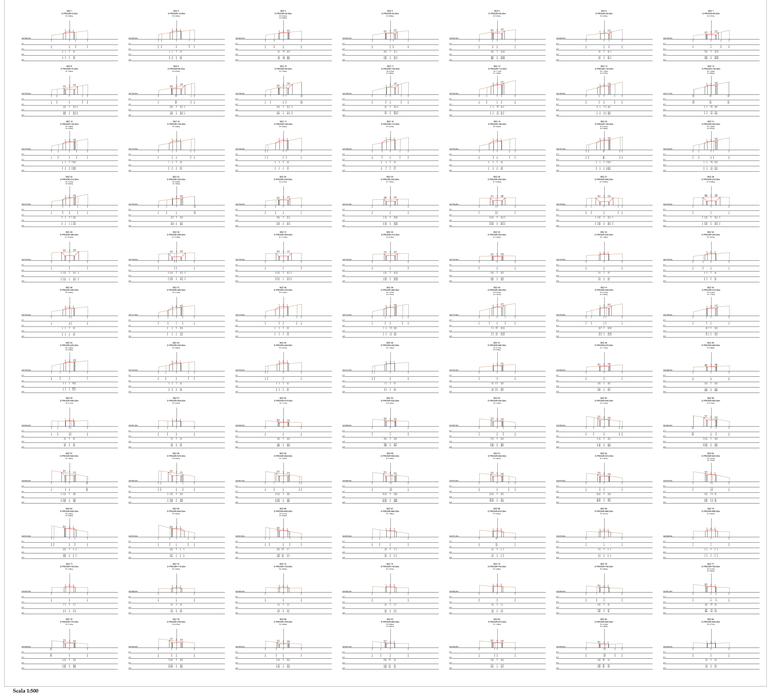

Scala 1:500

Quadro d'unione

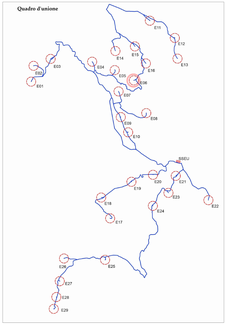

REGIONE AMPOLIGNA | PROVINCIA DUE SARDEGNA | COMUNE | COMUNE | COMUNE

PROGETTO DEFINITIVO PER LA REALIZZAZIONE DI UN PARCO EOLICO COMPOSTO DA 29 AEROGENERATORI E OPERE CONNESSE, CON POTENZA A COMPLESSIVA DI 153,5 MW NEI COMUNI DI ESTERZILI (SU), ESCALAPLANO (SU) E SEUI (SU)

Elaborato

LOTTO RINNOVABILI SRL
Via Cesare Correnti 1 - 20123 Milano (MI)
pec: lottorinnovabilisrl@legalmail.it
P.IVA 12544250964

Progettisti

AGREENPOWER S.r.l.
Viale Sigfido 164 Roma, RM
pec: agreenpower@pec.it - P.IVA
Email: info@agreenpower.it

Collaboratori

Studio Associato Geotecnico Sardo
Via Dante, 39 - 09131 Cagliari (CA)
Via Roma, 223 - 09124 Cagliari (CA)
Via Sa Mesa, 51 - 08100 Nuoro (NU)
Via Asiago, 14 - 00195 Roma (RM)
Via Tiziano, 32 - 00196 Roma (RM)
Via Ticino, 14 - 84018 Scafati (SA)
Via Monte Rosa, 91 - 20149 Milano (MI)
Via Vittorio Veneto, 175 - 84091 Battipaglia (SA)

SOLUM
SOCIETÀ
21.157
Via Lussu, 31
20.148 Milano
(MI)

Direttore Tecnico

Dott. Ing. Gianluca Carboni
Ordine degli Ingegneri della Provincia di Cagliari n. A2080

Titolo

PLANIMETRIA, PROFILI E SEZIONI AREE PIAZZOLE

N.	Data/ora	Descrizione	Redatto	Approvazione 1st	Approvazione 2nd
Rev. 1	Gen	Aggiunta delle sezioni	Gianluca Carboni	Verifica	Approvazione

Scala: **1:4/1:50**
Formato: **A0** Codice Commessa: **NG20002** Codice Elaborato: **C.A.B3-07T0004**