AEROGENERATORE 06

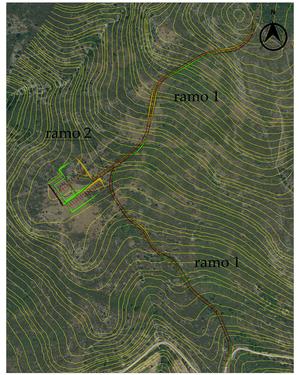

Scala 1:700

SCAVI E RILEVATI

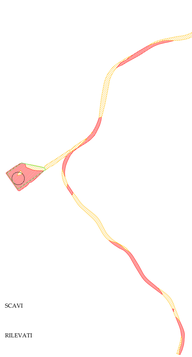

Scala 1:700

Sezioni trasversali strada di accesso all'aerogeneratore E06 - Ramo 1, parte 2

Scala 1:500

Profilo longitudinale strada di accesso all'aerogeneratore E06 - Ramo 2

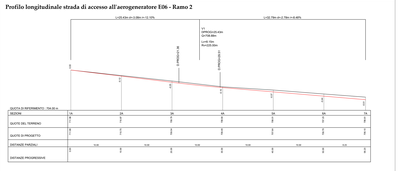

Scala 1:2000

Sezioni trasversali strada di accesso all'aerogeneratore E06 - Ramo 2

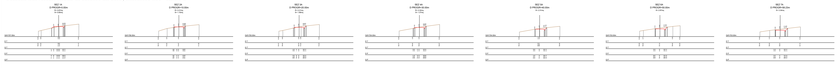

Scala 1:500

Profilo longitudinale piazzola aerogeneratore E06

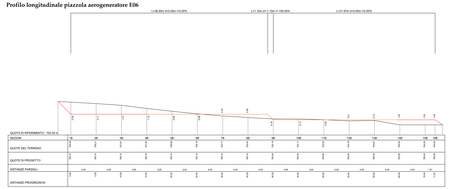

Scala 1:2000

Sezioni trasversali piazzola aerogeneratore E06

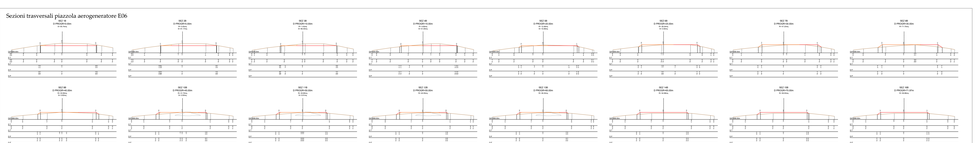

Scala 1:1000

Profilo longitudinale piazzola di montaggio aerogeneratore E06

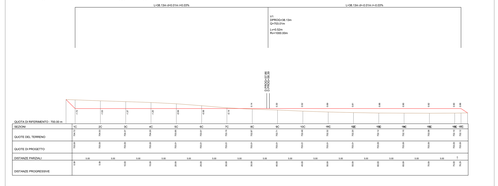

Sezioni trasversali piazzola di montaggio aerogeneratore E06

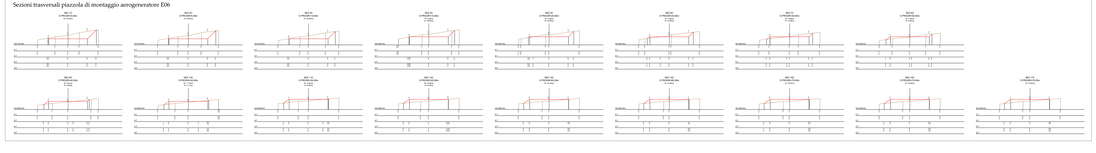

Quadro d'unione

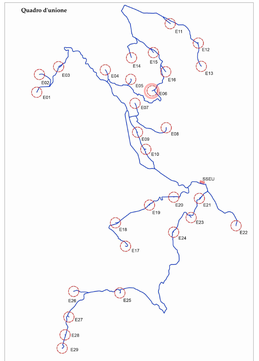

REGIONE SARDEGNA | PROVINCIA SUD SARDEGNA | ESITEKZILI | ESCALAPLANO | SIUI

PROGETTO DEFINITIVO PER LA REALIZZAZIONE DI UN PARCO EOLICO COMPOSTO DA 29 AEROGENERATORI E RELATIVE OPERE CONNESSE, CON POTENZA COMPLESSIVA DI 153,9 MW NEI COMUNI DI ESTEKZILI (SU), ESCALAPLANO (SU) E SIUI (SU)

Proponente: LOTO RINNOVABILI SAS
Legge Regionale 9.3.2015 n° 2 art.3 lettera b
pec:loto-rinnovabili@legalmail.it
P.IVA 01234430924
Sede Legale: Via Cagliari Selva Piscina n° 1 09044 Gesturi (SU)
Amministratore Unico: Andrea Scano

Progettista: AGREENPOWER S.R.L.
Via Roma n° 108 - 09122 Cagliari (CA)
P.IVA 03941950925
Tel. 0039 0706009211 - Fax 0039 0706009212
www.agreenpower.eu - info@agreenpower.eu

Gruppo di lavoro:
Ing. Nicola Sciolla - Coordinamento progetto
Ing. Giovanni Pilo - Coordinamento progetto
Ing. Nicola Sciolla - Progettista
Ing. Giovanni Pilo - Progettista
Ing. Giovanni Battista Frongia - Progettista
Ing. Alessandro Frongia - Progettista
Ing. Sara Ibba - Progettista
Geom. Giuseppe Ibba - Progettista
Geom. Gianluca Ibba - Progettista
Geom. Gianluca Pilo - Progettista
Geom. Gianluca Frongia - Progettista
Geom. Gianluca Sanna - Progettista
Geom. Gianluca Ibba - Sopralluoghi

Elaborato: Titolo del documento: **PLANIMETRIA, PROFILI E SEZIONI AREE PIAZZOLE**

Id	Reflezione - 2023	PRIMA EMISSIONE	N.Scolla	Agreenpower Srl	Agreenpower Srl
Rev	Data	Oggetto della revisione	Elaborato	Verifica	Approvazione

Scala: **varie**
Formato: **A0**
Codice Commessa: **WO2404011** Codice Elaborato: **F1-E03-TP-T0001**

NICOLA SCIOLLA
Firmato digitalmente
01.10.2025
13:51:18
UTC