AEROGENERATORE 10 - Situazione transitoria in fase costruttiva

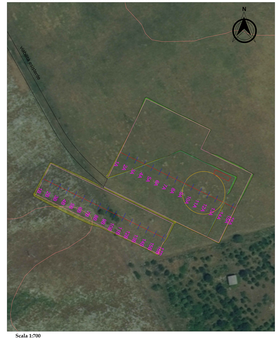

Scala 1:700

Situazione in esercizio

Scala 1:700

Profilo longitudinale piazzola aerogeneratore E10

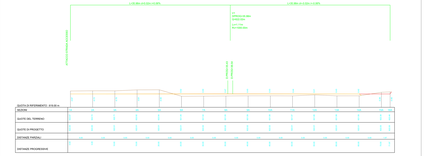

Scala 1:2000
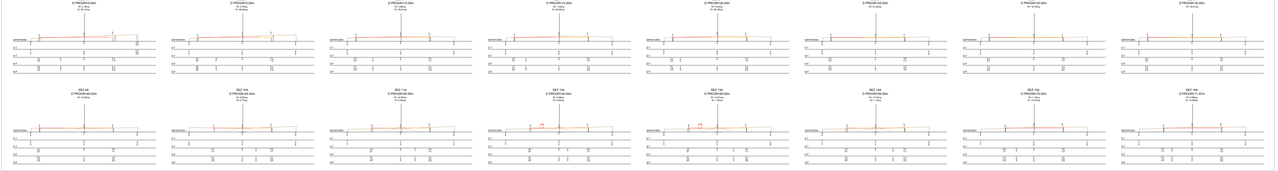
Sezioni trasversali piazzola aerogeneratore E10