AEROGENERATORE 13

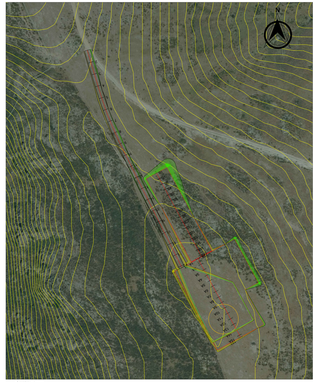

Scala 1:700

Profilo longitudinale piazzola aerogeneratore E13

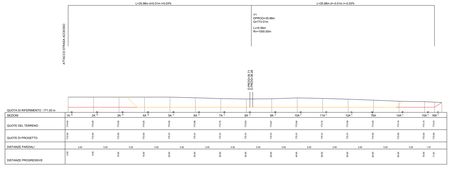

Scala 1:2000

Sezioni trasversali piazzola aerogeneratore E13

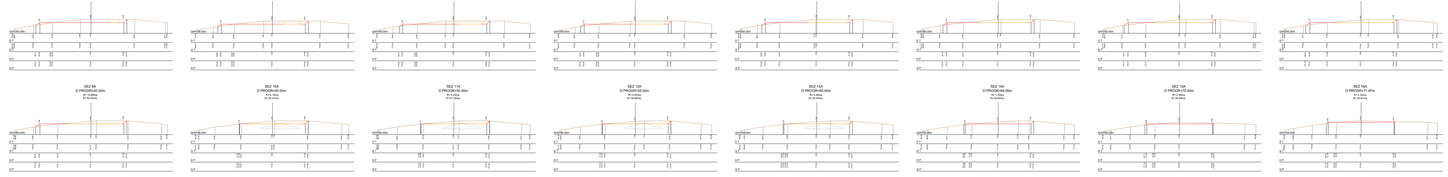

Scala 1:1000

Quadro d'unione

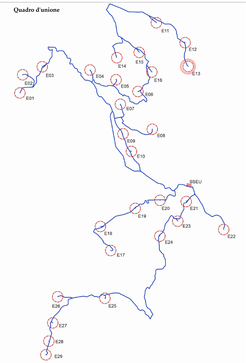

Profilo longitudinale piazzola di montaggio aerogeneratore E13

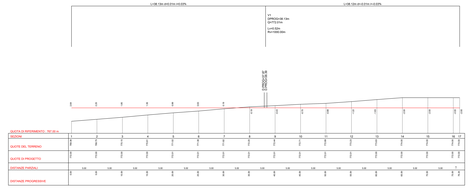

Scala 1:2000

Sezioni trasversali piazzola di montaggio aerogeneratore E13

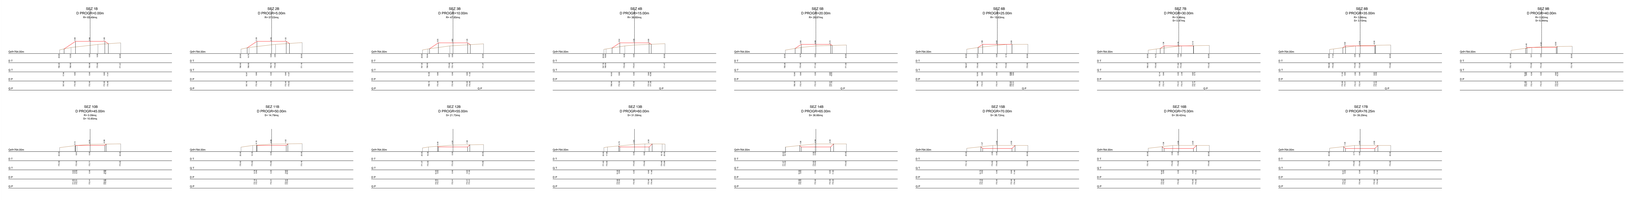

Scala 1:1000

REGIONE SARDEGNA | PROVINCIA SUD SARDEGNA | ESTERZILI | ESCALAPLANO | SELU

PROGETTO DEFINITIVO PER LA REALIZZAZIONE DI UN PARCO EOLICO COMPOSTO DA 29 AEROGENERATORI E RELATIVE OPERE CONNESSE, CON POTENZA COMPLESSIVA DI 153,5 MW NEI COMUNI DI ESTERZILI (SU), ESCALAPLANO (SU) E SELU (SU)

Proponente: LOTO RINNOVABILI SRL
Legale rappresentante pro tempore
pec: loto-rinnovabili@legalmail.it

Progettazione: AGREENPOWER s.r.l.
Studio Legale: Via Roma 108
09047 Selargiusu (SU) - ITALIA
Email: info@agreenpower.it

Titolo Elaborato: PLANIMETRIA, PROFILI E SEZIONI AREE PIAZZOLE

Rev.	Data	Oggetto della revisione	Elaborazione	Verifica	Approvazione
0	Gennaio 2023	PRIMA EMISSIONE		N.Soro	Agreenpower Srl

Rev. | Data | Oggetto della revisione | Elaborazione | Verifica | Approvazione
Scala: varie
Formato: A0
Codice Commessa: NC22DR23
Codice Elaborato: ELB09-INT01.DR