AEROGENERATORE 14 - Situazione transitoria in fase costruttiva

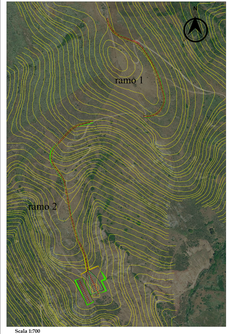

Scala 1:700

Situazione in esercizio

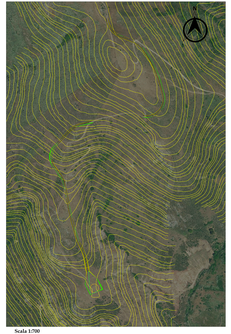

Scala 1:700

Scavi e rilevati - Situazione transitoria in fase costruttiva

Scala 1:700

Situazione in esercizio

Scala 1:700
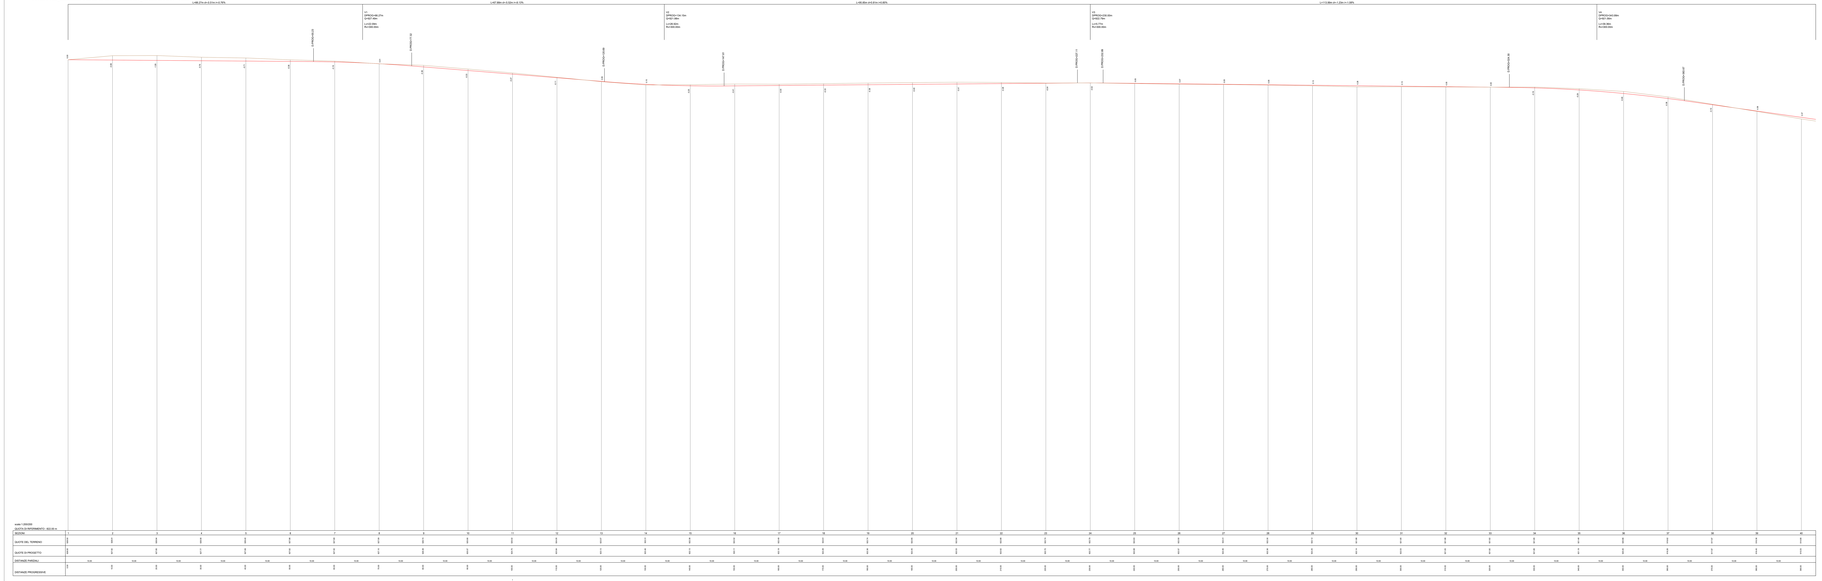
Profilo longitudinale strada di accesso all'aerogeneratore E14 - Ramo 1