AEROGENERATORE 18 - Situazione transitoria in fase costruttiva

Scala 1:700

Situazione in esercizio

Scala 1:700

Profilo longitudinale strada d'accesso all'aerogeneratore E18

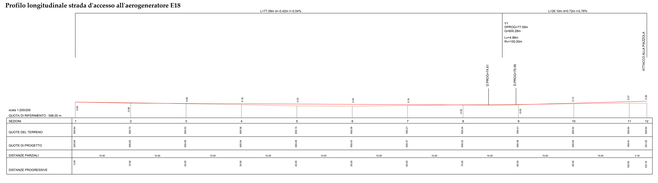

Scala 1:1000

Sezioni trasversali strada d'accesso all'aerogeneratore E18

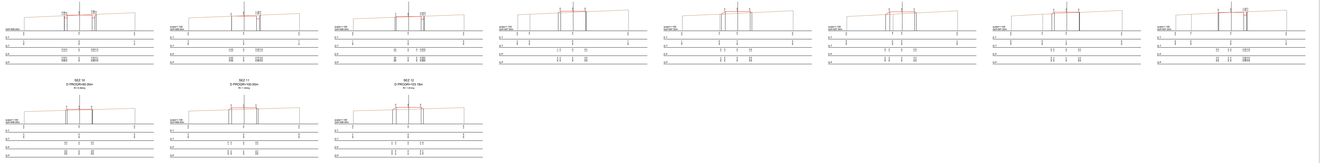

Scala 1:1000

Quadro d'unione

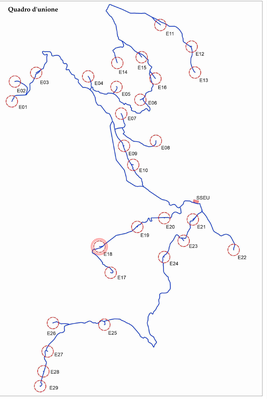

Scavi e rilevati - Situazione transitoria in fase costruttiva

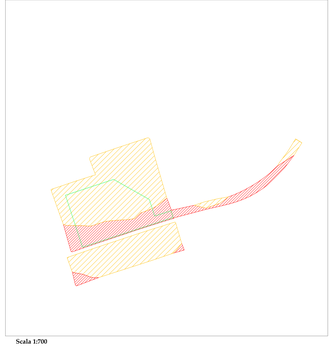

Scala 1:700

Situazione in esercizio

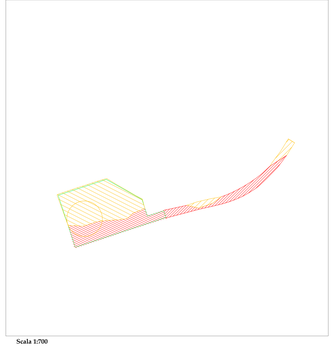

Scala 1:700

Profilo longitudinale piazzola aerogeneratore E18

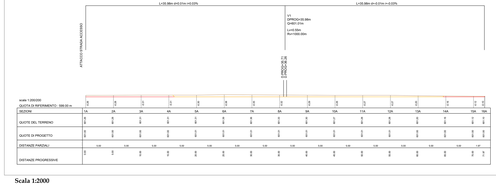

Scala 1:2000

Sezioni trasversali piazzola aerogeneratore E18

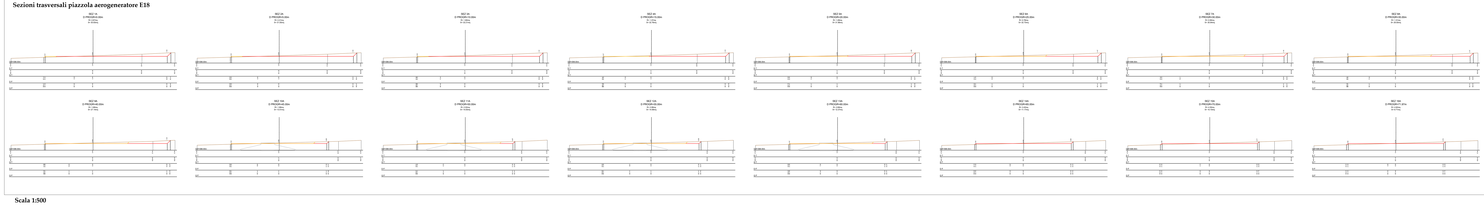

Scala 1:500

Legenda

SCAVI

RILEVATI

REGIONE SARDEGNA | PROVINCIA SUD SARDEGNA | ESITERZILI | ESCALAPLANO | SIUI

PROGETTO DEFINITIVO PER LA REALIZZAZIONE DI UN PARCO EOLICO COMPOSTO DA 29 AEROGENERATORI E RELATIVE OPERE CONNESSE CON POTENZA COMPLESSIVA DI 153,9 MW NEI COMUNI DI ESTERZILI (SU), ESCALAPLANO (SU) E SEUI (SU)

Proponente: LOTO RINNOVABILI SRL, Largo Augusto 3 I-20122 Milano (MI), ph.fabio.cosenza@legalmail.it

Progettisti: AGREENPOWER s.r.l. Società Benefit Via Dante 7 - 20122 - MILANO Email: info@agreenpower.it

Collaboratori: Dott. Agronomo Giovanni Melis; Dott. Archeologo Fabio Pinna; Dott. Agronomo Francesco Spanu; Dott. Geologo Giuseppe Sanna; Dott. Geologo Stefano Urgeghe; Dott. Archeologo Valeria Cherchi; Dott. Naturalista Gianluca Sanna; Dott. Naturalista Marco Madau; Dott. Archeologo Alessandro Usai; Dott. Ing. Giuseppe Frau; Dott. Ing. Antonello Monte; Dott. Ing. Giuseppe Pisanu; Dott. Ing. Alessandro Atzeni; Dott. Ing. Simone Farris; Dott. Ing. Valerio Pisanu

Titolo Elaborato: **PLANIMETRIA, PROFILI E SEZIONI AREE PIAZZOLE**

N.	Data/ora	OGGETTO	N.Tratto	Aggiornamento N°	Aggiornamento N°
01	Gennaio/ora - 2023	PRIMA EMISSIONE	N.Tratto	Aggiornamento N°	Aggiornamento N°

Rev.	Data	Oggetto della revisione	Elaborazione	Verifica	Approvazione

Scala: **varie** Formato: **A0** Codice Commessa: **W15SH073** Codice Elaborato: **ELABS INTESA**