AEROGENERATORE 25 - Situazione transitoria in fase costruttiva

Scala 1:700

Situazione in esercizio

Scala 1:700

Scavi e rilevati - Situazione transitoria in fase costruttiva

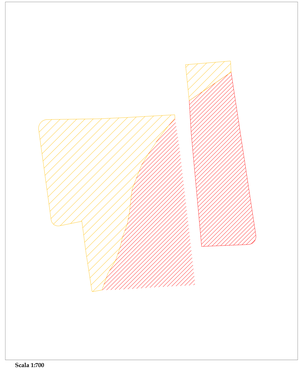

Scala 1:700

Situazione in esercizio

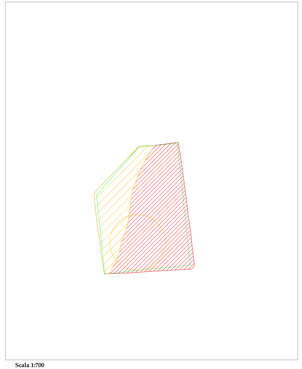

Scala 1:700

Profilo longitudinale piazzola aerogeneratore E25

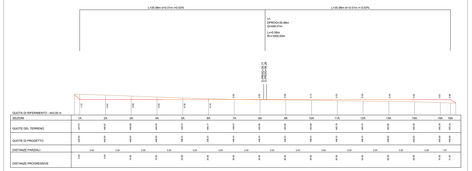

Scala 1:2000

Profilo longitudinale piazzola di montaggio aerogeneratore E25

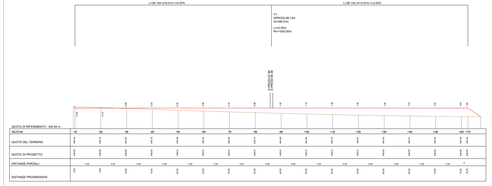

Scala 1:2000

Legenda

SCAVI

RILEVATI

Sezioni trasversali piazzola aerogeneratore E25

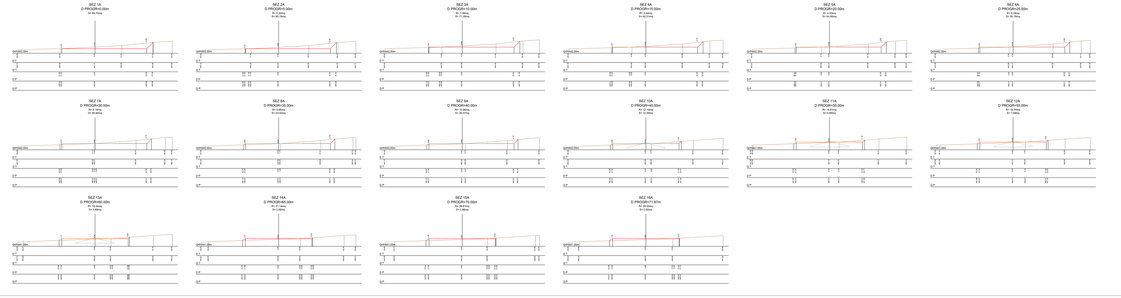

Scala 1:1000

Sezioni trasversali piazzola di montaggio aerogeneratore E25

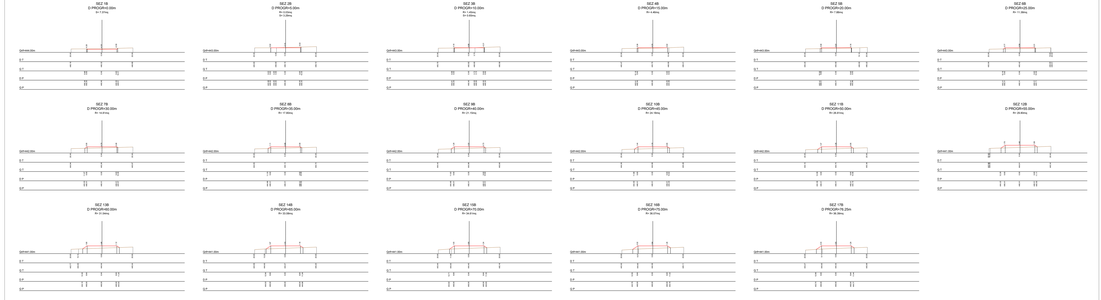

Scala 1:1000

Quadro d'unione

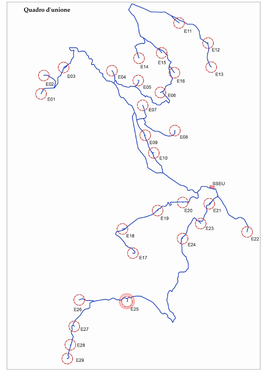

REGIONE SARDEGNA | PROVINCIA SUD SARDEGNA | ESTERZILI | ESCALAPLANO | SILIQUA

PROGETTO DEFINITIVO PER LA REALIZZAZIONE DI UN PARCO EOLICO COMPOSTO DA 29 AEROGENERATORI E RELATIVE OPERE CONNESSE, CON POTENZA COMPLESSIVA DI 133,9 MW NEI COMUNI DI ESTERZILI (SU), ESCALAPLANO (SU) E SILIQUA (SU)

Richiedente

LOTO RINNOVABILI SRL
Via Cesare Battisti 1
20121 Milano (MI)
PEC: lotorinnovabili@legalmail.it

Ing. Giuseppe Pisanu
Ordine degli Ingegneri della Provincia di Cagliari
Sez. A n. 2107
Via Sa Mandra 2
09030 Villasor (SU)
P.IVA 03749 0925 605

Progettista

AGREENPOWER s.r.l.
Via Sa Mandra 2
09030 Villasor (SU)
Email: info@agreenpower.it

Hanno collaborato:
Ing. Giuseppe Pisanu, Ingegneri Ambientali
Ing. Nicola Siquilla, Ingegnere
Ing. Nicola Sanna, Ingegnere Ambientale
Ing. Giuseppe Pisanu, Ingegnere Ambientale
Ing. Sara Lai, Ingegnere Ambientale
Ing. Alessandro Pisanu, Ingegnere Ambientale
Ing. Francesca Pisanu, Ingegnere Ambientale
Ing. Ivan Pisanu, Ingegnere Ambientale
Geom. Alessandro Pisanu

SOLAR NICOLA
28.10.2022
09:27:48
UTC

Elaborato

Nome Elaborato

PLANIMETRIA, PROFILI E SEZIONI AREE PIAZZOLE

Rev.	Data	Oggetto della revisione	Elaborazione	Verifica	Approvazione
0	Settembre - 2022	PRIMA EMISSIONE	Ing. Sanna	Agreenpower Srl	Agreenpower Srl

Scala: **AA/FM** | Codice Commessa: **W22SN023** | Codice Elaborato: **EL00-W-TW01**

Formato: **A0**