AEROGENERATORE 26 - Situazione transitoria in fase costruttiva

Scala 1:700

Scavi e rilevati - Situazione transitoria in fase costruttiva

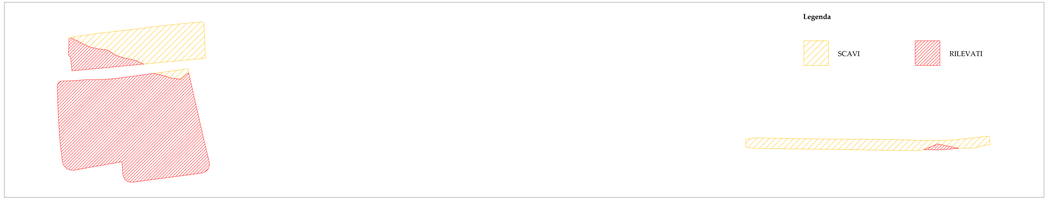

Scala 1:700

Situazione in esercizio

Scala 1:700

Situazione in esercizio

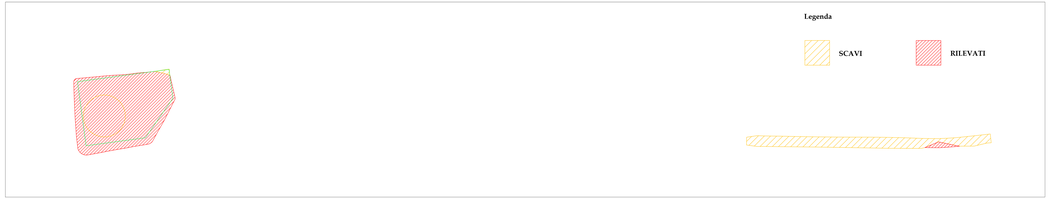

Scala 1:700

Profilo longitudinale strada di accesso all'aerogeneratore E26

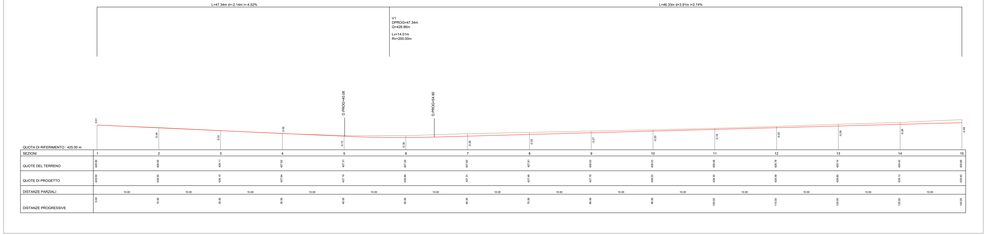

Scala 1:2000

Sezioni trasversali strada di accesso all'aerogeneratore E26

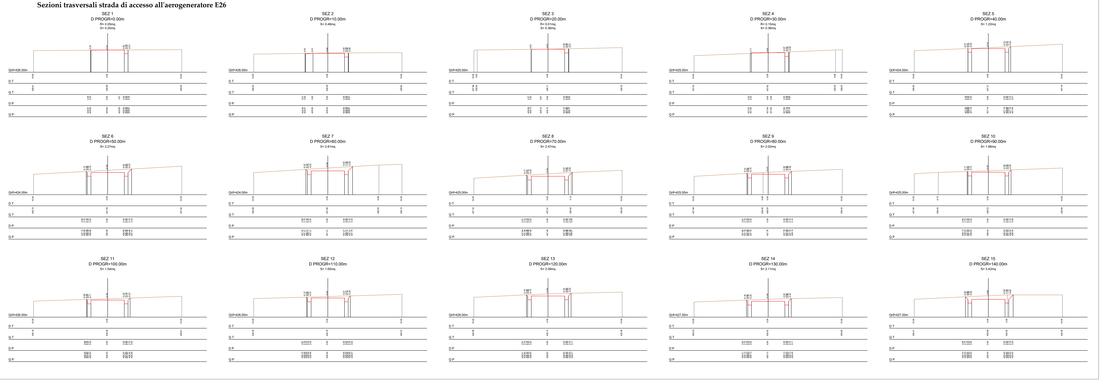

Scala 1:1000

Quadro d'unione

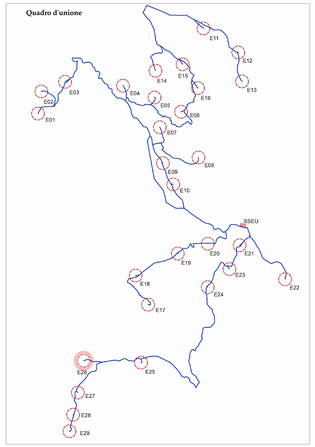

REGIONE SARDEGNA | PROVINCIA SUD SARDEGNA | ESTERZILI | ESCALAPLANO | SELI

PROGETTO DEFINITIVO PER LA REALIZZAZIONE DI UN PARCO EOLICO COMPOSTO DA 29 AEROGENERATORI E RELATIVE OPERE CONNESSE, CON POTENZA COMPLESSIVA DI 153,9 MW NEI COMUNI DI ESTERZILI (SU), ESCALAPLANO (SU) E SELI (SU)

Proponente

LOTO RINNOVABILI SRL
Legge Regionale n.2 del 2011
Milano
pec:lotorinnovabili@legalmail.it

ORDINE DEGLI INGEGNERI DELLA PROVINCIA DI CAGLIARI
Ing. Nicola Scalas
N. 3456
Ingegneria Civile e Ambientale
Ingegneria dell'Informazione
Settore Industriale
Settore Civile e Ambientale
Ingegneria dell'Informazione

SCALAS NICOLA 31-03-2022 05:38:49 UTC

Progettazione

AGREENPOWER S.r.l.
Società Benefit
Viale Aldo Moro, 64 - FALIS
Email: info@agreenpower.it

Gruppo di lavoro
Ing. Simone Ala - Civile Ambientale
Ing. Michela Angiari - Elettrico
Ing. Nicola Cocco - Ingegneria Civile
Ing. Giovanni Frongia - Ingegneria Civile
Ing. Stefano Lai - Ingegneria Civile

Collaboratori
Geom. Alessandro Ariano - Geomatico
Geol. Simone Cadoni - Geologo
Ing. Alessandro Cappellazzi - Elettrico
Ing. Alessandro Carta - Ingegneria Civile
Ing. Giovanni Cocco - Ingegneria Civile
Ing. Simone Cogoni - Elettrico
Ing. Giovanni Angelo Frongia - Ingegneria Civile
Ing. Alessandro Lai - Ingegneria Civile
Ing. Alessandro Lai - Ambientale
Ing. Gianluca Pilo - Ambientale

Elaborato

Nome Elaborato

PLANIMETRIA, PROFILI E SEZIONI AREE PIAZZOLE

00	Settembre - 2023	PRIMA EMISSIONE		A.Scalas	Agreenpower Srl	Agreenpower Srl
Rev.	Data	Oggetto della revisione		Elaborazione	Verifica	Approvazione

Scala: varie
Formato: A0
Codice Commessa: W22004E03
Codice Elaborato: ELR20 WTG26a