
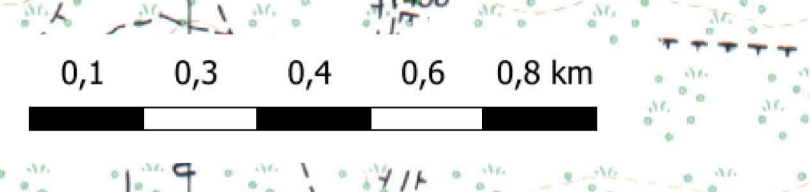


Legenda

- Aerogeneratore
- SSEU (Sottostazione Elettrica Utente) 30/150kV
- Limiti Amministrativi Comunali

DGR 59/90 del 2000 - DISTANZA AEROGENERATORI

- Direzione del vento
- 3D=489 m
- 5D=815 m

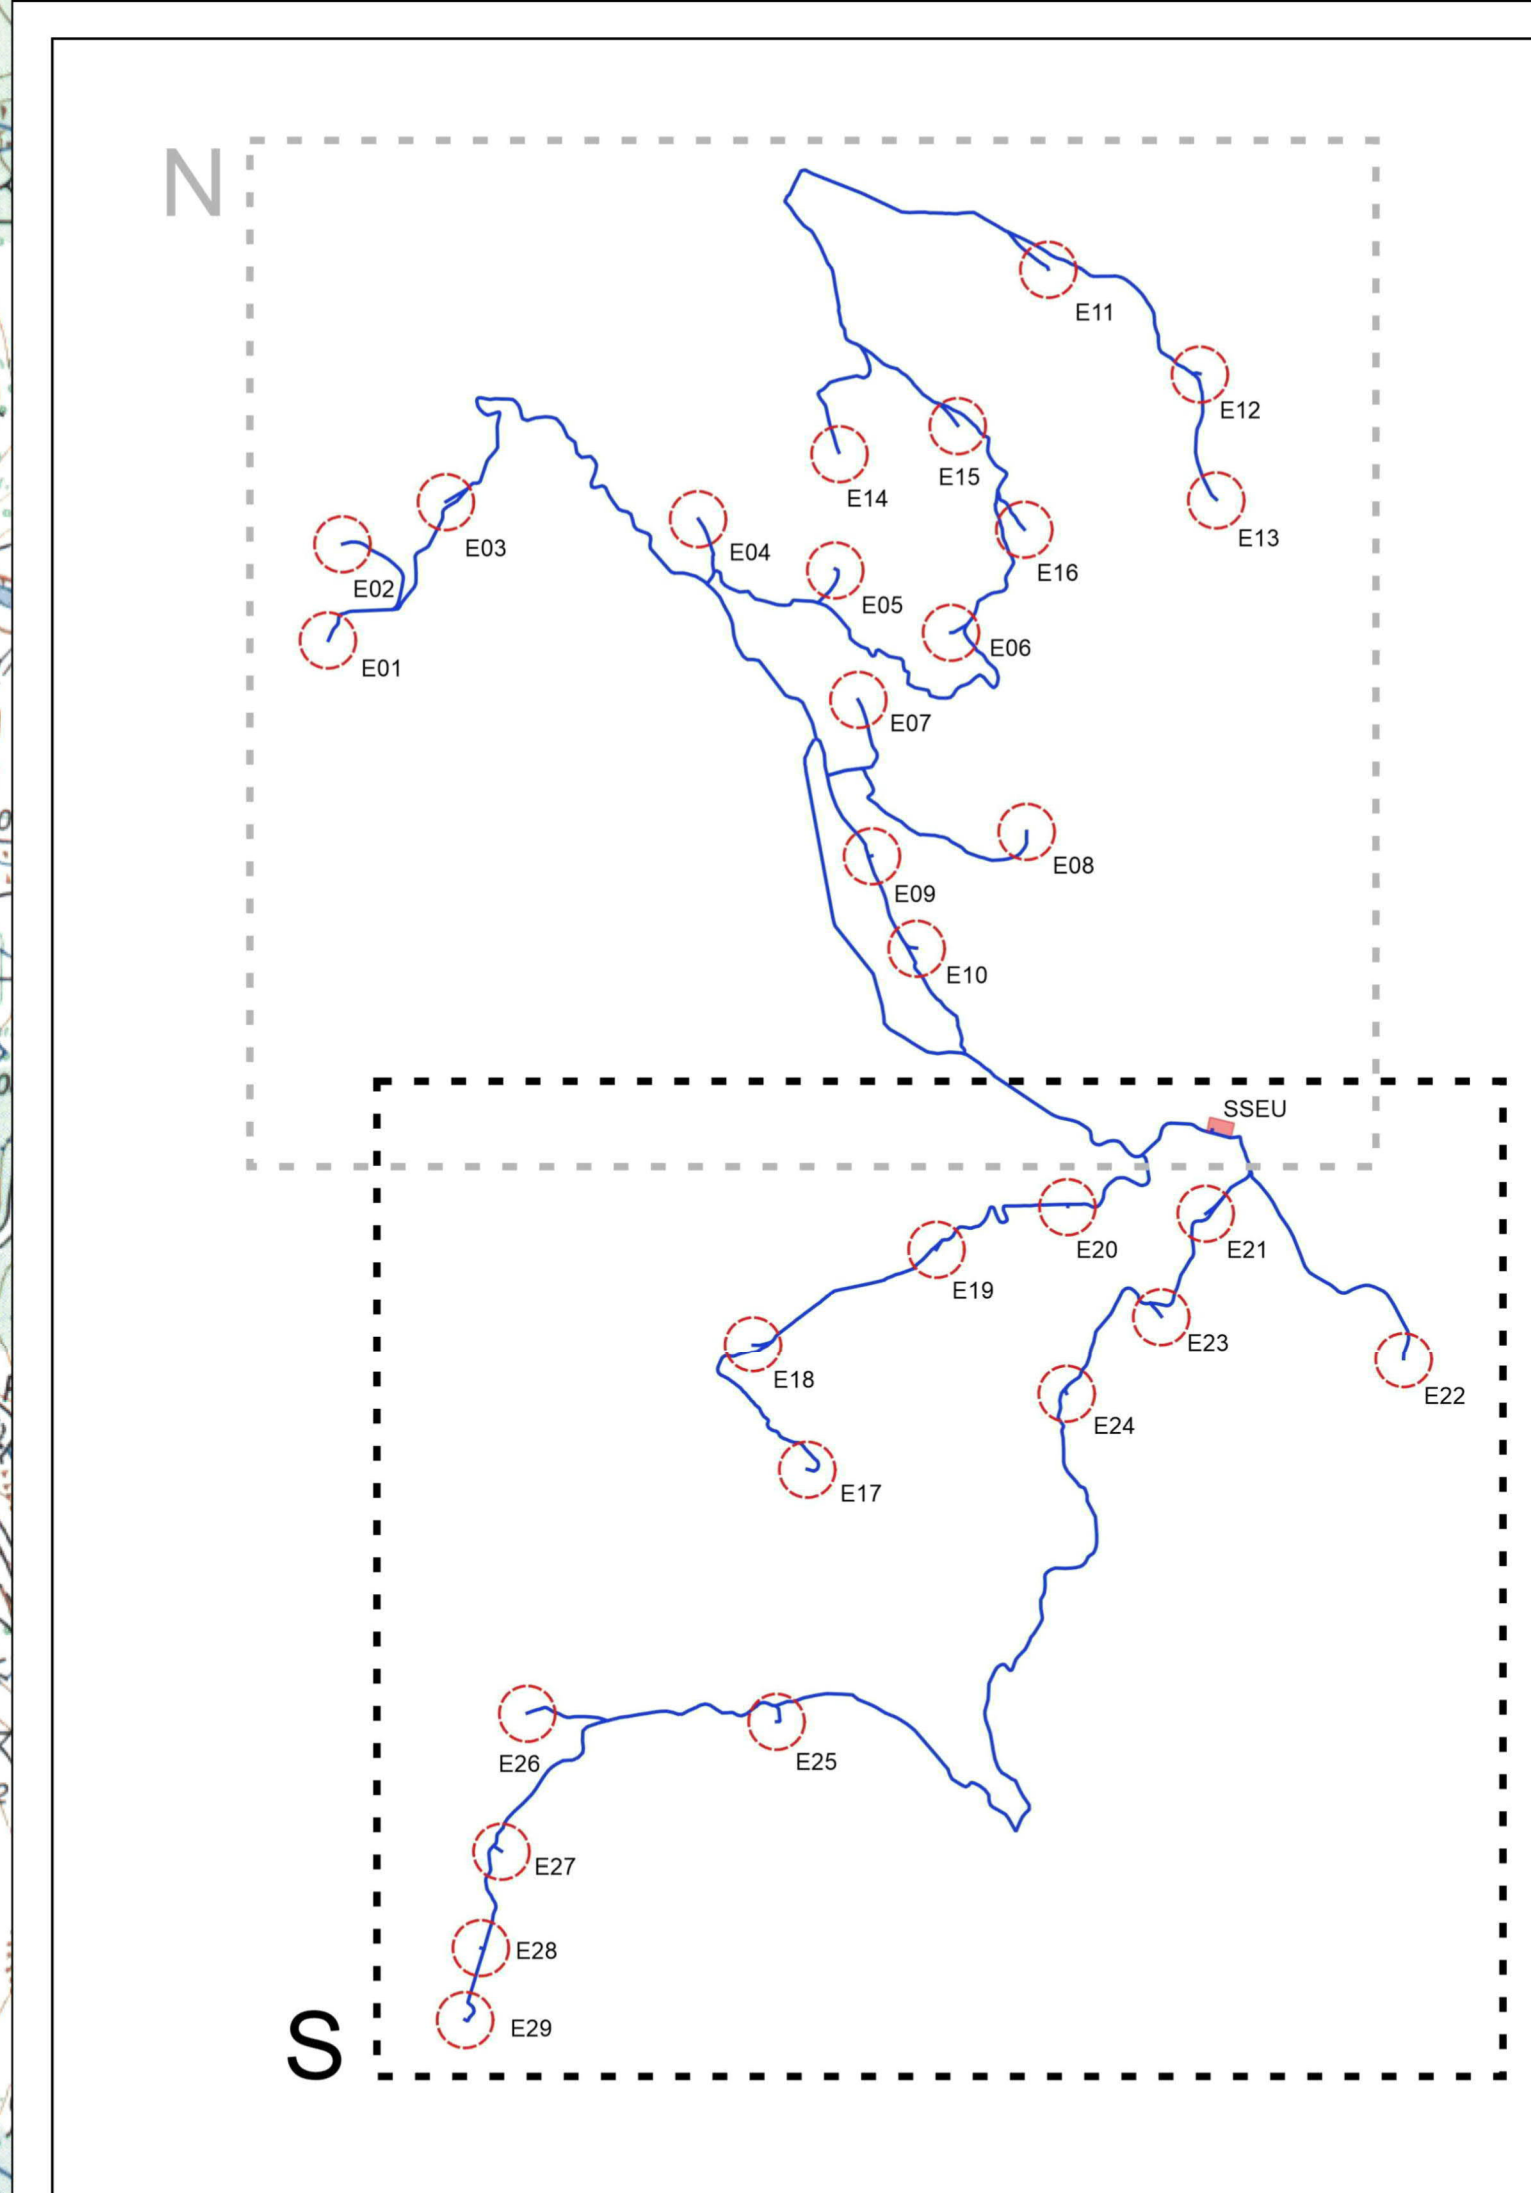

PROGETTO DEFINITIVO PER LA REALIZZAZIONE DI UN PARCO EOLICO COMPOSTO DA 29 AEROGENERATORI E RELATIVE OPERE CONNESSE CON POTENZA COMPLESSIVA DI 153,9 MW NEI COMUNI DI ESTERZILI (SU), ESCALAPLANO (SU) E SEUI (SU)

Proprietario

LOTO RINNOVABILI SRL
 Largo Augusto n.3 02122
 Milano
protezionerinnovabili@legomail.it

Gruppo di lavoro

AGREENPOWER s.r.l.
 Sede Legale: Via Senna, 44
 06028 Sorrenzano (SI) - ITALIA
info@agreenpower.it

Nome Elaborato: **DISTANZA TRA AEROGENERATORI (3D E 5D) - DGR 59/90 DEL 2020**

Rev.	Data	PRIMA EMISSIONE	Agreenpower Srl	Agreenpower Srl	Agreenpower Srl
01	Settembre - 2022	PRIMA EMISSIONE	Elaborazione	Verifica	Approvazione

Scale: **1:10000**
 Formato: **A0** Codice Commisiva: **W2204EES** Codice Elaborato: **ELB32-S**