


Legenda

- Aerogeneratore
- Piazzola in fase di costruzione
- Piazzola in fase di esercizio
- Cavodotto MT 30kV
- SSEU (Sottostazione Elettrica Utente) 30/150kV
- Limiti Amministrativi Comunali

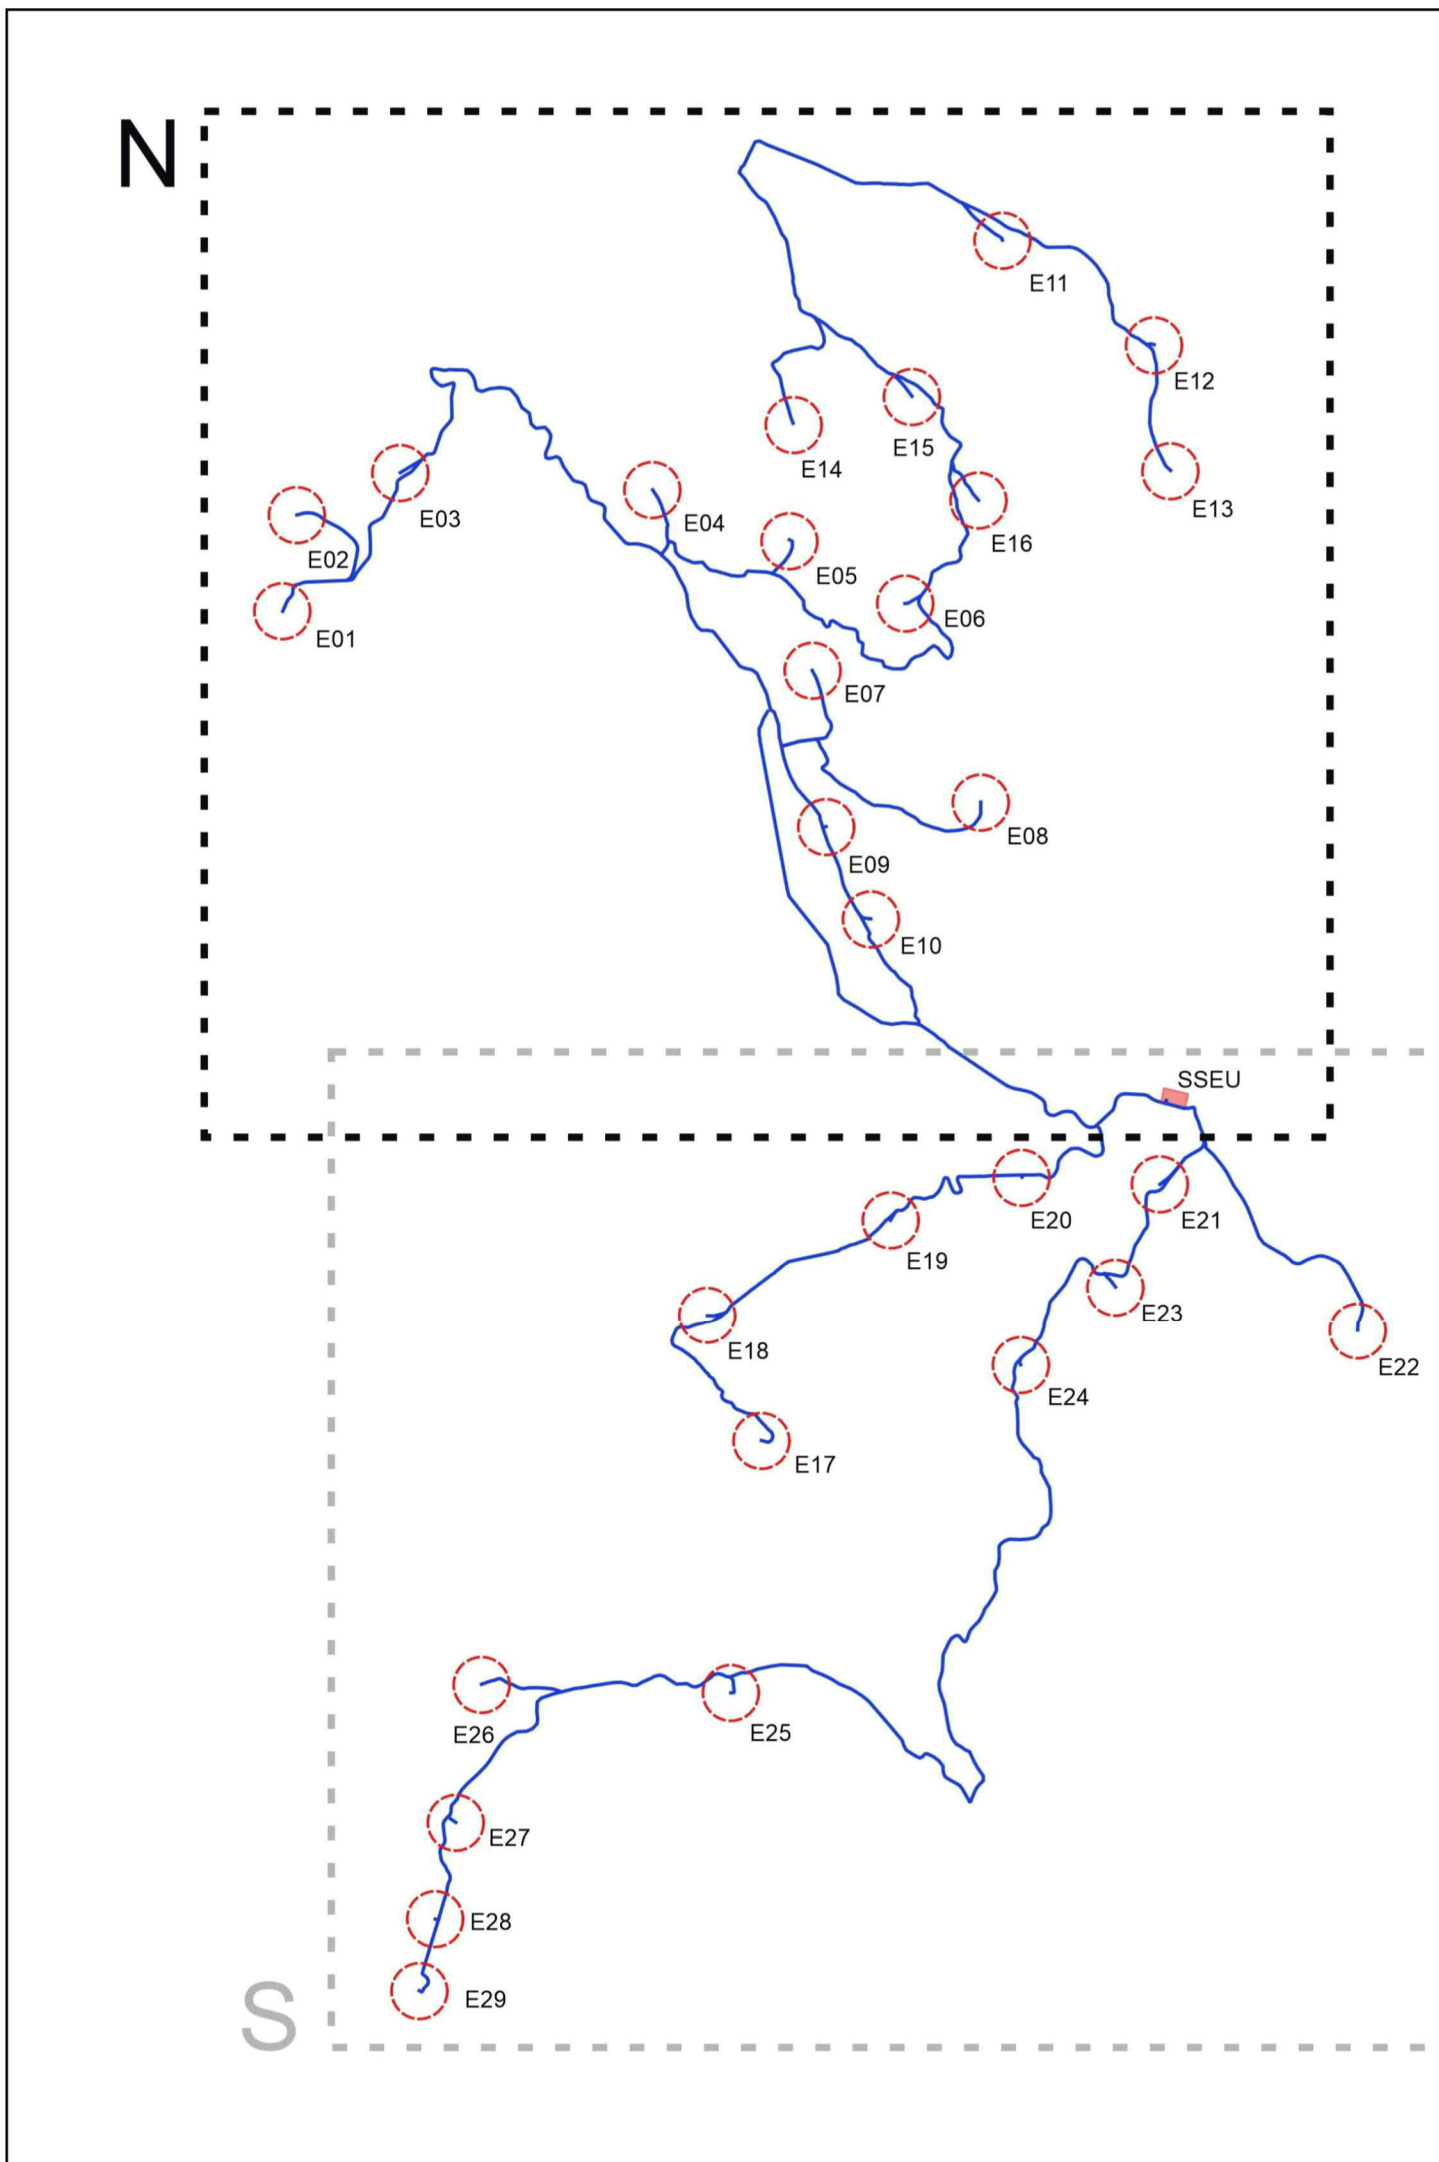

PROGETTO DEFINITIVO PER LA REALIZZAZIONE DI UN PARCO EOLICO COMPOSTO DA 29 AEROGENERATORI E RELATIVE OPERE CONNESSE CON POTENZA COMPLESSIVA DI 153,9 MW NEI COMUNI DI ESTERZILI (SU), ESCALAPLANO (SU) E SEUI (SU)



LOTTO RINNOVABILI SRL
 Ente Augusteo n.3/2022
 Arzana
 pec:lottoinnovabili@legalmail.it

AGREENPOWER s.r.l.
 Strada Regione, Via Roma 144
 09026 Serramanna (SU) - ITALIA
 Email: info@agreenpower.it

AREA A SCALA INTERMEDIA SU IGM

Elaborato	01	Settembre - 2022	PRIMA EMISSIONE	Agreenpower Srl	Agreenpower Srl	Agreenpower Srl	
Rev.	Data	Descrizione	Elaborazione	Verifica	Approvazione		
Scala:	1:10000						
Formato:	A0		Codice Connessa:	W2204EES		Codice Elaborato:	E0225-N

