
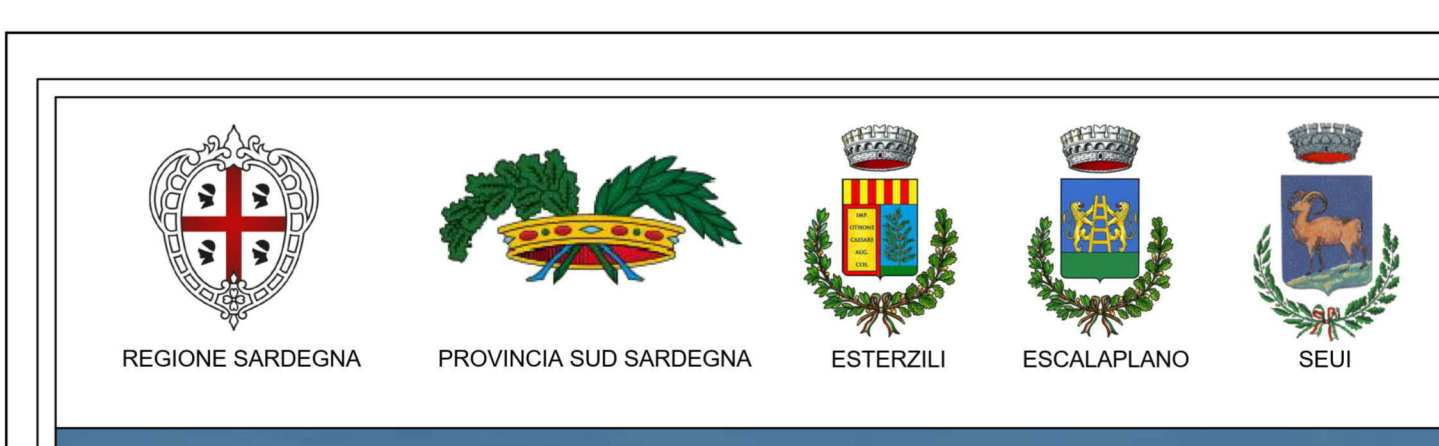
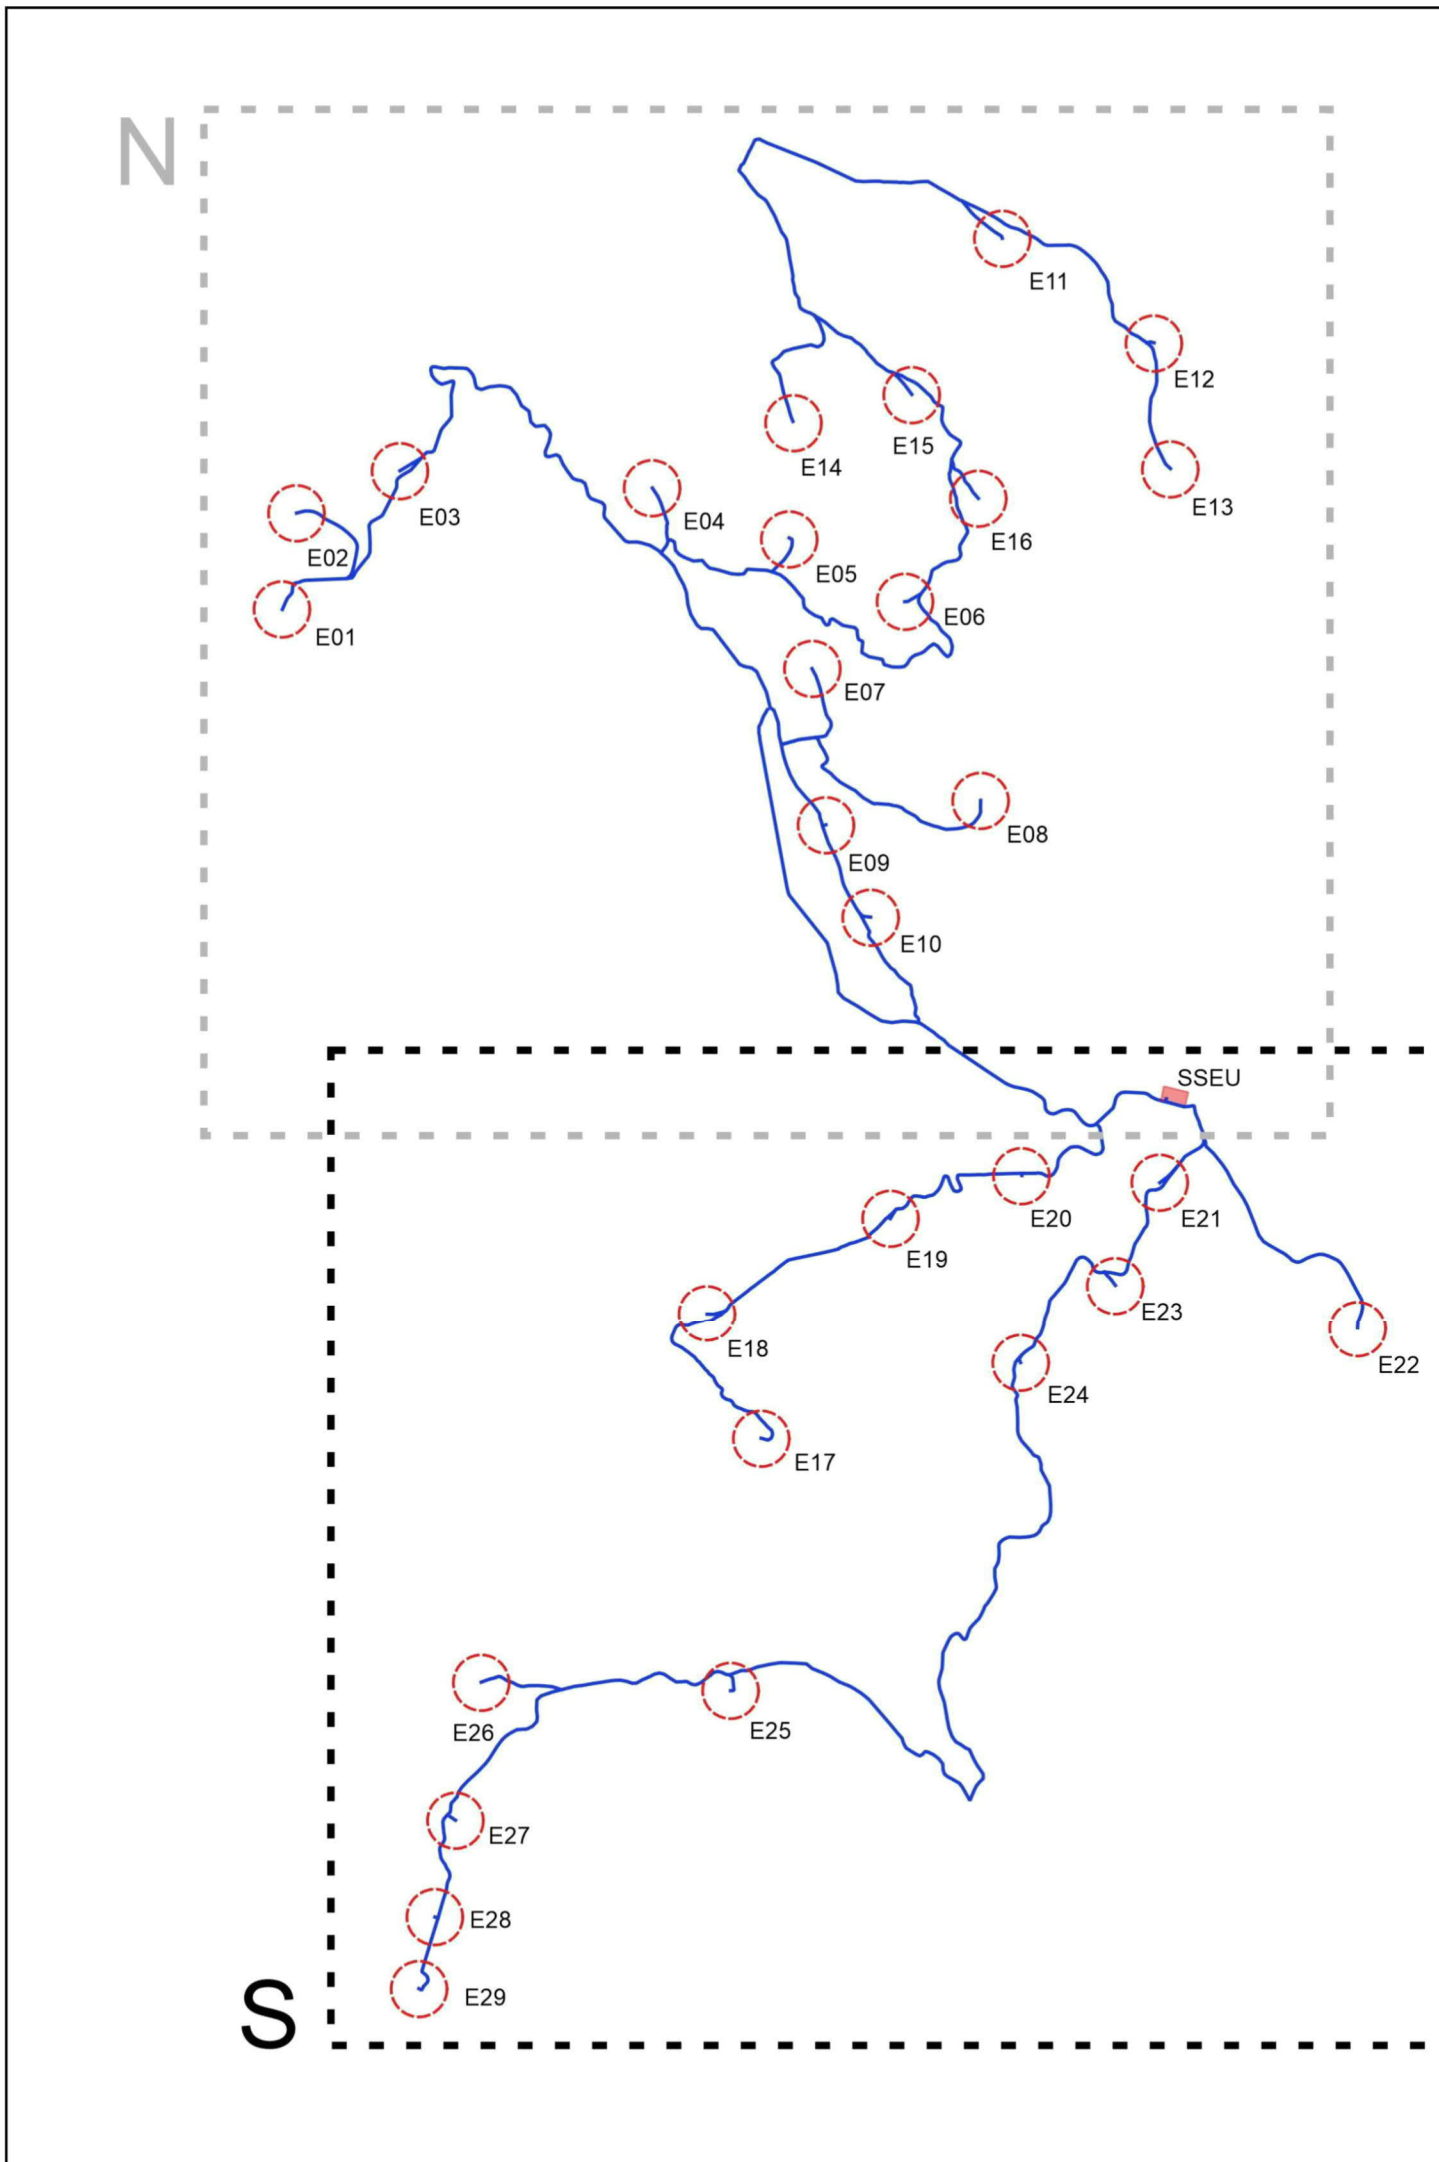


Legenda

- Aerogeneratore
- Piazzola in fase di costruzione
- Piazzola in fase di esercizio
- Cavidotto MT 30 kV
- SSEU (Sottostazione Elettrica Utente) 30/150kV
- Limiti Amministrativi Comunali

 

PROGETTO DEFINITIVO PER LA REALIZZAZIONE DI UN PARCO EOLICO COMPOSTO DA 29 AEROGENERATORI E RELATIVE OPERE CONNESSE CON POTENZA COMPLESSIVA DI 153,9 MW NEI COMUNI DI ESTERZILI (SU), ESCALAPLANO (SU) E SEUI (SU)

LOTTO RINNOVABILI SRL
 Largo Augusto n.3 20122
 Arezzo
 pec:lottoinnovabili@agmail.it

AGREENPOWER S.R.L.
 Sede Sociale: Via Senna, 14
 09038 Santamaria (SU) - ITALIA
 Email: info@agreenpower.it

Nome Esibito: **AREA A SCALA INTERMEDIA SU IGM**

05	Settembre - 2022	PRIMA EMISSIONE	Agreenpower Srl	Agreenpower Srl	Agreenpower Srl
Rev.	Data	Oggetto della revisione	Elaborazione	Verifica	Approvazione
Scala:	1:10000				
Formato:	AO	Codice Comm.:	W2204E5	Codice Esibito:	ELB025-S

