



- Legenda**
- Aerogeneratore
 - Piazzola in fase di costruzione
 - Piazzola in fase di esercizio
 - Piazzola in fase di esercizio
 - Cavidotto MT 30kV
 - SSEU (Sottostazione Elettrica Utente) 30/150kV
 - Limiti Amministrativi Comunali
- ASSETTO AMBIENTALE**
- Laghi - Invasi - Stagni
 - Fiumi e Torrenti
 - Aree Speciale Gestione Ente Foreste
 - Aree quota superiore 900m.shp
 - Grotte o Caverne
 - Scavi
 - Sistema Parchi Regionali
- Componenti Ambientali**
- Aree antropizzate
 - Boschi
 - Culture arboree specializzate
 - Culture erbacee specializzate
 - Impianti boschivi artificiali
 - Macchia, dune e aree umide
 - Praterie e spiagge

Fonte layer: Geoportale Sardegna - Sito internet "https://webgis2.regione.sardegna.it/"

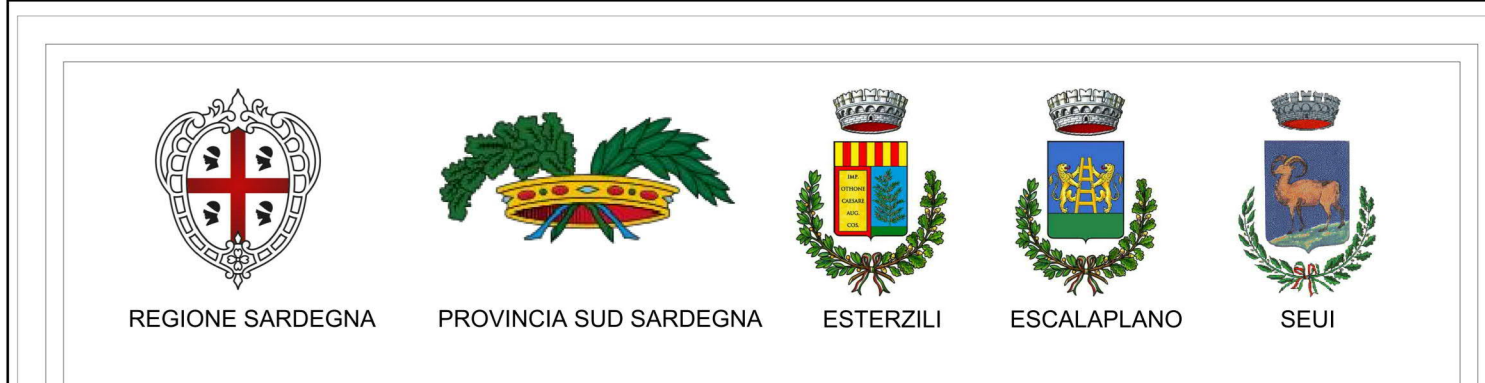

PROGETTO DEFINITIVO PER LA REALIZZAZIONE DI UN PARCO EOLICO COMPOSTO DA 29 AEROGENERATORI E RELATIVE OPERE CONNESSE CON POTENZA COMPLESSIVA DI 153,9 MW NEI COMUNI DI ESTERZILI (SU), ESCALAPLANO (SU) E SEUI (SU)

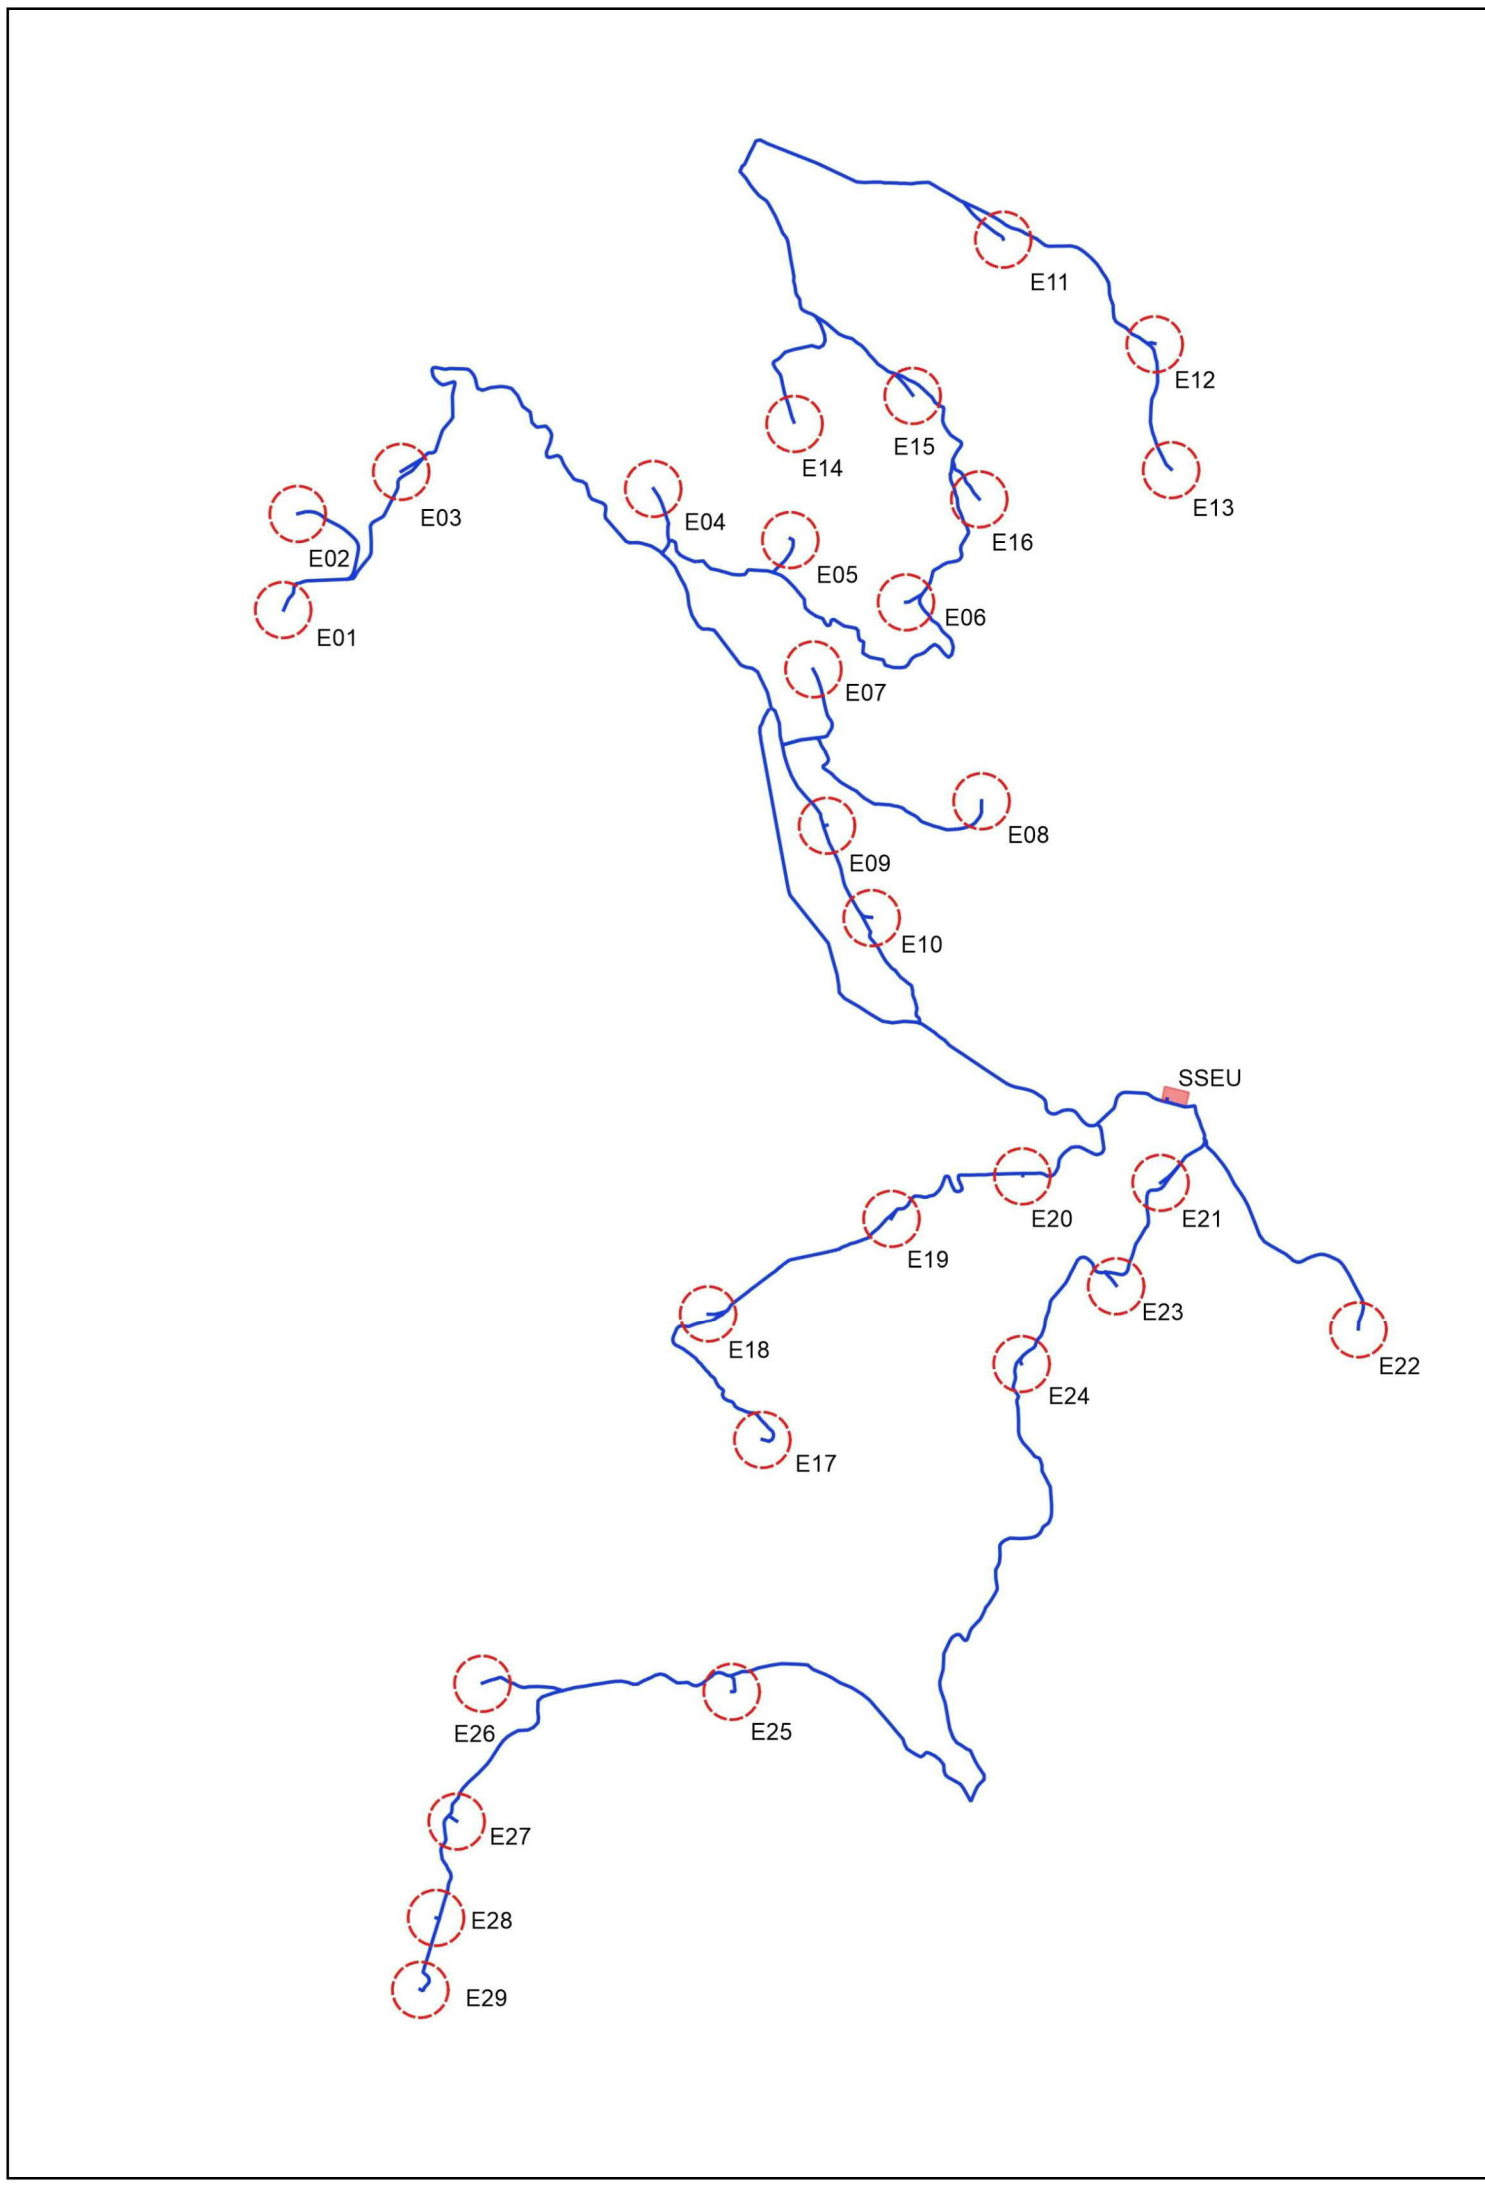

Proprietario: LOTO RINNOVABILI SRL
 Logo August 4 8 2022
 Milano
 pec@lotorinnovabili@legoimail.it

Progettazione: AGREENPOWER s.r.l.
 Sede Legale: Via Serra, 44
 09038 Serramanna (SU) - ITALIA
 Email: info@agreenpower.it

Nome Elaborato: INQUADRAMENTO SU PPR - ASSETTO AMBIENTALE

Rev.	Data	Descrizione della revisione	Elaborazione	Verifica	Approvazione
01	Settembre - 2022	PRIMA EMISSIONE	Agreenpower Srl	Agreenpower Srl	Agreenpower Srl

Scala: **1:25000**
 Formato: **A0** Codice Commessa: **W2204EES** Codice Elaborato: **ELB03b**

