



- Legenda**
- Aerogeneratore
  - Piazzola in fase di costruzione
  - Piazzola in fase di esercizio
  - Cavidotto MT 30KV
  - SSEU (Sottostazione Elettrica Utente) 30/150KV
  - Limiti Amministrativi Comunali
  - CFVA - Tipologie soprassuolo aree percorse dal fuoco
  - ALTRO
  - BOSCO
  - PASCOLO

Fonte layer: Geoportale Sardegna - Sito internet "https://webgis2.regione.sardegna.it/"

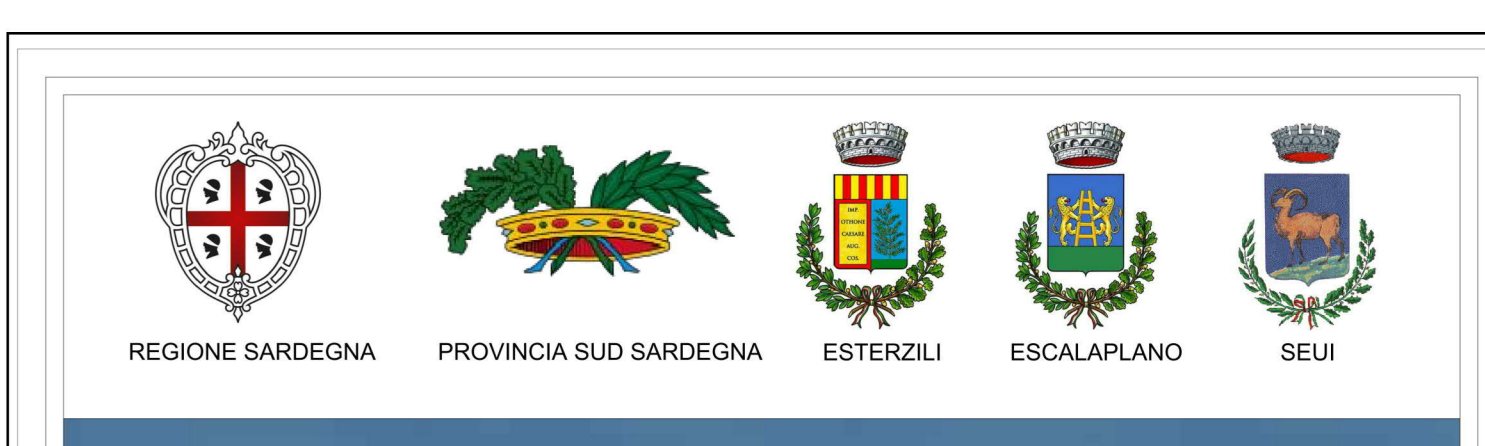

**PROGETTO DEFINITIVO PER LA REALIZZAZIONE DI UN PARCO EOLICO COMPOSTO DA 29 AEROGENERATORI E RELATIVE OPERE CONNESSE CON POTENZA COMPLESSIVA DI 153,9 MW NEI COMUNI DI ESTERZILI (SU), ESCALAPLANO (SU) E SEUI (SU)**

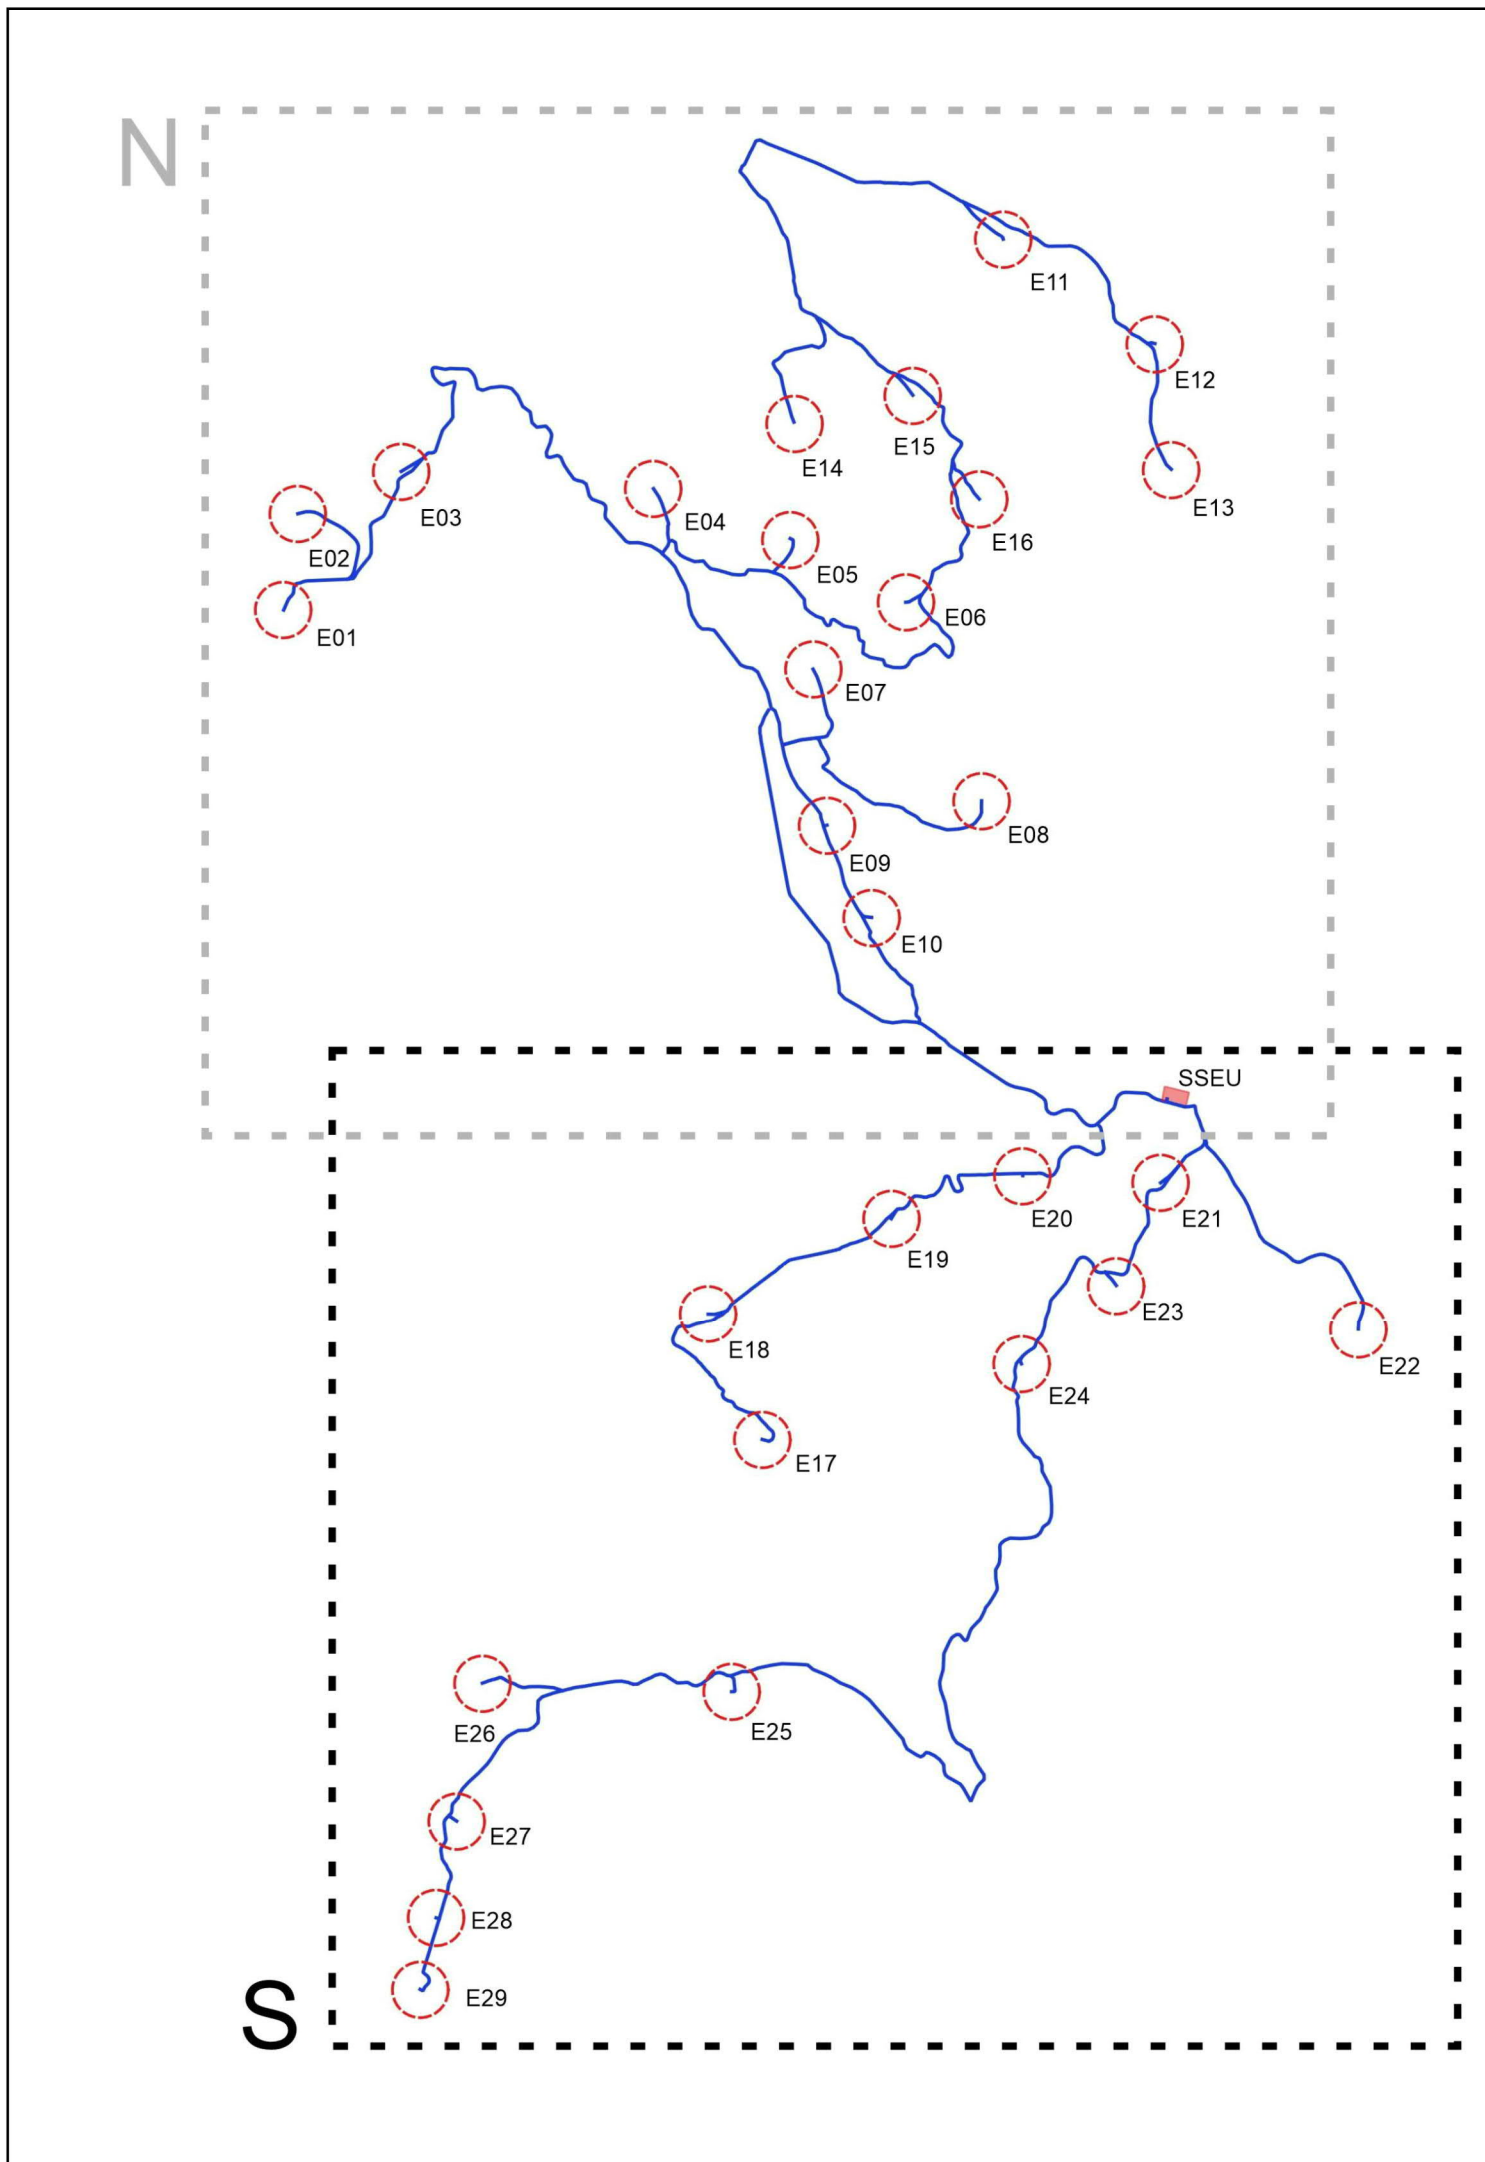

**Proprietario:** LOTO RINNOVABILI SRL  
 Via Sestu, 44 - 09028 Serramanna (SU) - ITALIA  
 Email: info@lotorinnovabili.it

**Progettazione:** AGREENPOWER s.r.l.  
 Via Sestu, 44 - 09028 Serramanna (SU) - ITALIA  
 Email: info@agreenpower.it

**Nome Elaborato:** CFVA - TIPOLOGIA SOPRASSUOLO AREE PERCORSE DAL FUOCO

| Rev. | Data             | Descrizione     | Elaborato       | Verificato      | Approvato       |
|------|------------------|-----------------|-----------------|-----------------|-----------------|
| 00   | Settembre - 2022 | PRIMA EMISSIONE | Agreenpower Srl | Agreenpower Srl | Agreenpower Srl |

Scala: 1:10000  
 Formato: A0  
 Codice Commessa: W2204EES  
 Codice Elaborato: EL004b - S