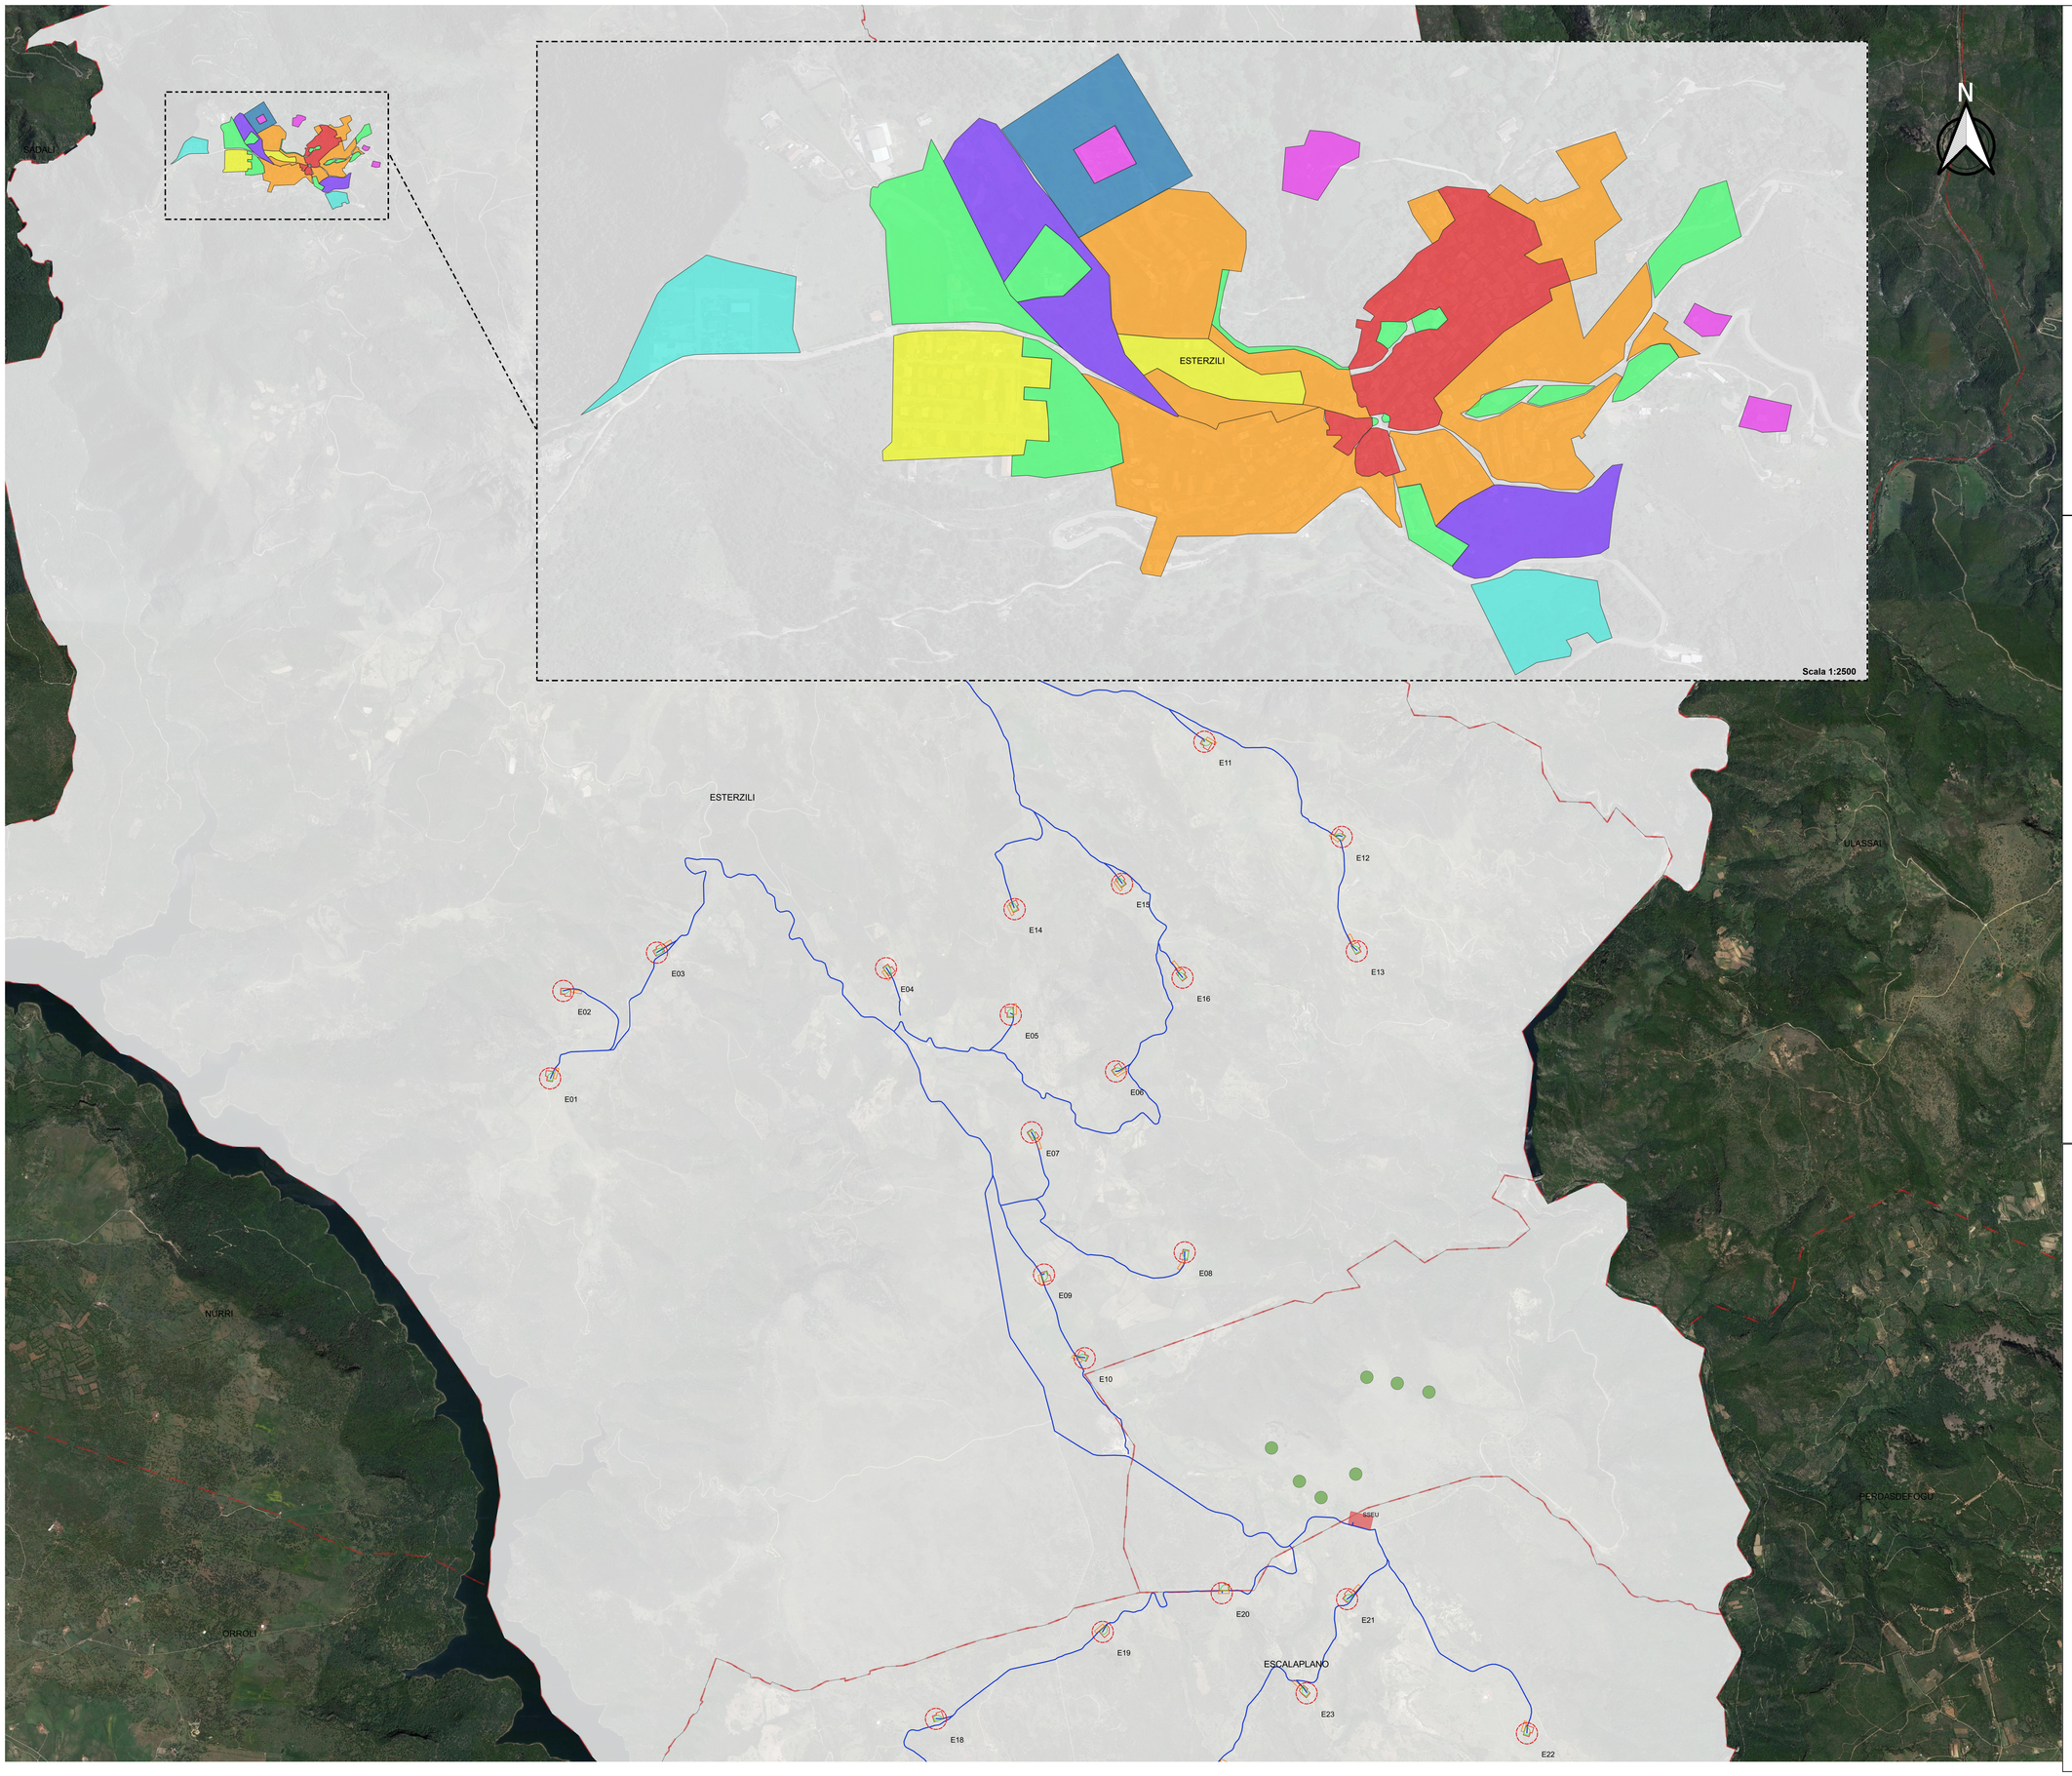

Legenda

- Aerogeneratore
- Piazzola in fase di costruzione
- Piazzola in fase di costruzione
- Piazzola in fase di esercizio
- Cavidotto MT 30kV
- SSEU (Sottostazione Elettrica Utente) 30/150kV
- Limiti Amministrativi Comunali

Piano Urbanistico Comunale (P.U.C.) Esterzili

- Zona A Centro Strorico
- Zona B Completamento
- Zona C Espansione
- Zona D Insediamenti produttivi
- Zona S Servizio insediamenti residenziali
- Zona F Impianti e attrezzature collettive
- Zona G Servizi interesse generale
- Zona H Salvaguardia Ambientale
- Zona E Zona Agricola

Piano Urbanistico Comunale (P.U.C.) Seui

- Zona E Zona Agricola
- Zona H Salvaguardia Ambientale

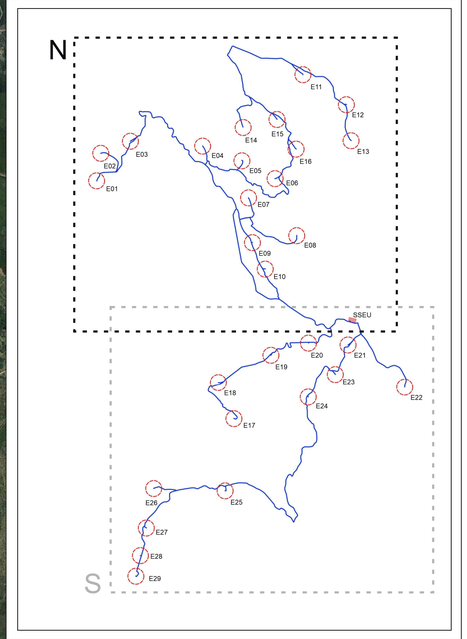

REGIONE SARDEGNA | PROVINCIA SUD SARDEGNA | ESTERZILI | ESCALAPLANO | SEUI

PROGETTO DEFINITIVO PER LA REALIZZAZIONE DI UN PARCO EOLICO COMPOSTO DA 29 AEROGENERATORI E RELATIVE OPERE CONNESSE CON POTENZA COMPLESSIVA DI 153,9 MW NEI COMUNI DI ESTERZILI (SU), ESCALAPLANO (SU) E SEUI (SU)

Proponente

LOTO RINNOVABILI SRL
Largo Augusto n. 1 20122
Milano
pec:lotorinnovabili@legalmail.it

ORDINE DEGLI INGEGNERI DELLA PROVINCIA DI CAGLIARI N. 2760 DOTT. Ing. SIMONE ABIS
Albo Ingegneri
Ordine degli Ingegneri della Provincia di Cagliari

Progettazione

agreenpower S.r.l.

AGREENPOWER S.r.l.
Sede legale: Via Sarno, 44
09038 Serramanna (SU) - ITALIA
Email: info@agreenpower.it

Gruppo di lavoro: 20.03.2022 13:59:31 GMT+01:00

Collaboratori:
Ing. Simone Abis - Civile Ambientale
Dott. Archeologo Andrea Tanti
Dott. Naturalista Francesco Maccia
Ing. Michele Argiri - Elettrico
Ing. Fabrizio Mirabile - Strutturale
Ing. Fabio Fanni - Civile Ambientale
Ing. Nicola Solai - Strutturale
Ing. Giuseppe Pisanu - Elettrico
Dott. Geologo Luigi Sanna
Ing. Michele Pigliaru - Elettrico
Ing. Luigi Cocco - Elettrotecnico
Dott. Gianluca Faddis

Elaborato

Nome Elaborato:

INQUADRAMENTO URBANISTICO ESTERZILI - ESCALAPLANO - SEUI

Rev.	Data	Oggetto della revisione	Elaborazione	Verifica	Approvazione
00	Settembre - 2022	PRIMA EMISSIONE	Agreenpower Srl	Agreenpower Srl	Agreenpower Srl

Scala:	1:15000	Codice Commessa	W2204EES
Formato:	A0	Codice Elaborato	ELB10-N