Legenda

- Aerogeneratore
- Piazzola in fase di costruzione
- Piazzola in fase di costruzione
- Piazzola in fase di esercizio
- Cavidotto MT 30 kV
- SSEU (Sottostazione Elettrica Utente) 30/150kV
- Limiti Amministrativi Comunali

VINCOLI IDROGEOLOGICI - PAI

Pericolo Frane (Art.8 C Hg V09)

- Hg0
- Hg1
- Hg2
- Hg3
- Hg4

Fonte layer: Geoportale Sardegna - Sito internet "https://webgis2.regione.sardegna.it/

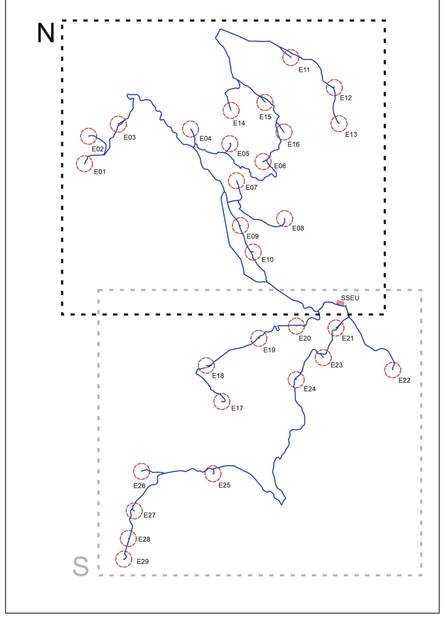

REGIONE SARDEGNA | PROVINCIA SUD SARDEGNA | ESTERZILI | ESCALAPLANO | SEUI

PROGETTO DEFINITIVO PER LA REALIZZAZIONE DI UN PARCO EOLICO COMPOSTO DA 29 AEROGENERATORI E RELATIVE OPERE CONNESSE CON POTENZA COMPLESSIVA DI 153,9 MW NEI COMUNI DI ESTERZILI (SU), ESCALAPLANO (SU) E SEUI (SU)

Proponente

LOTO RINNOVABILI SRL
Largo Augusto n.3 20122
Milano
pec:lotorinnovabili@legalmail.it

Ordine degli Ingegneri della Provincia di Cagliari
Dott. Ing. SIMONE ABIS
N. 11565
Settore: Civile e Ambientale
Settore: Industriale
Settore: dell'Informazione
Settore: Civile e Ambientale
Sezione: A
Data: 17.10.2022 16:09:42 GMT+01:00

Progettazione

agreenpower s.r.l.

AGREENPOWER s.r.l.
Sede legale: Via Dante, 44
09038 Serramanna (SU) - ITALIA
Email: info@agreenpower.it

Gruppo di lavoro:
- Ing. Simone Abis – Civile Ambientale
- Ing. Michele Angei – Elettrico
- Ing. Elena Fasco – Civile Ambientale
- Ing. Stefano Fanti - Civile Ambientale
- Dott. Gianluca Fadda

Collaboratori:
Vamirgeomil Ambiente, Geologia e Geofisica S.r.l
- Dott. Archeologo Matteo Tatti
- Dott. Naturalista Francesco Massa
- Dott. Agronomo Luigi Cocco
- Ing. Federica Mocali – Tecnico Acustica
- Ing. Nicola Salla - Strutturista
- Ing. Giuseppe Loddo - Elettrico
- Dott. Geologo Luigi Sanna
- Ing. Michele Pigliaru - Elettrico
- Ing. Luigi Cocco – Elettrotecnico

Elaborato

Nome Elaborato:

INQUADRAMENTO SU PAI - PERICOLO FRANA (Hg)

Rev.	Data	Oggetto della revisione	Elaborazione	Verifica	Approvazione
00	Settembre - 2022	PRIMA EMISSIONE	Agreenpower Srl	Agreenpower Srl	Agreenpower Srl

Scala: **1:10000**
Formato: **A0**
Codice Commessa: **W2204EES**
Codice Elaborato: **ELB23b-N**