


- Legenda**
- Aerogeneratore
 - Piazzola in fase di costruzione
 - Piazzola in fase di esercizio
 - Caviodotto MT 30KV
 - SSEU (Sottostazione Elettrica Utente) 30/150KV
 - Limiti Amministrativi Comunali
- VINCOLI IDROGEOLOGICI - PAI**
- Pericolo Idraulico Rev.59
- H10
 - H11
 - H12
 - H13
 - H14

Fonte layer: Geoportale Sardegna - Sito internet "https://webgis2.regione.sardegna.it/"

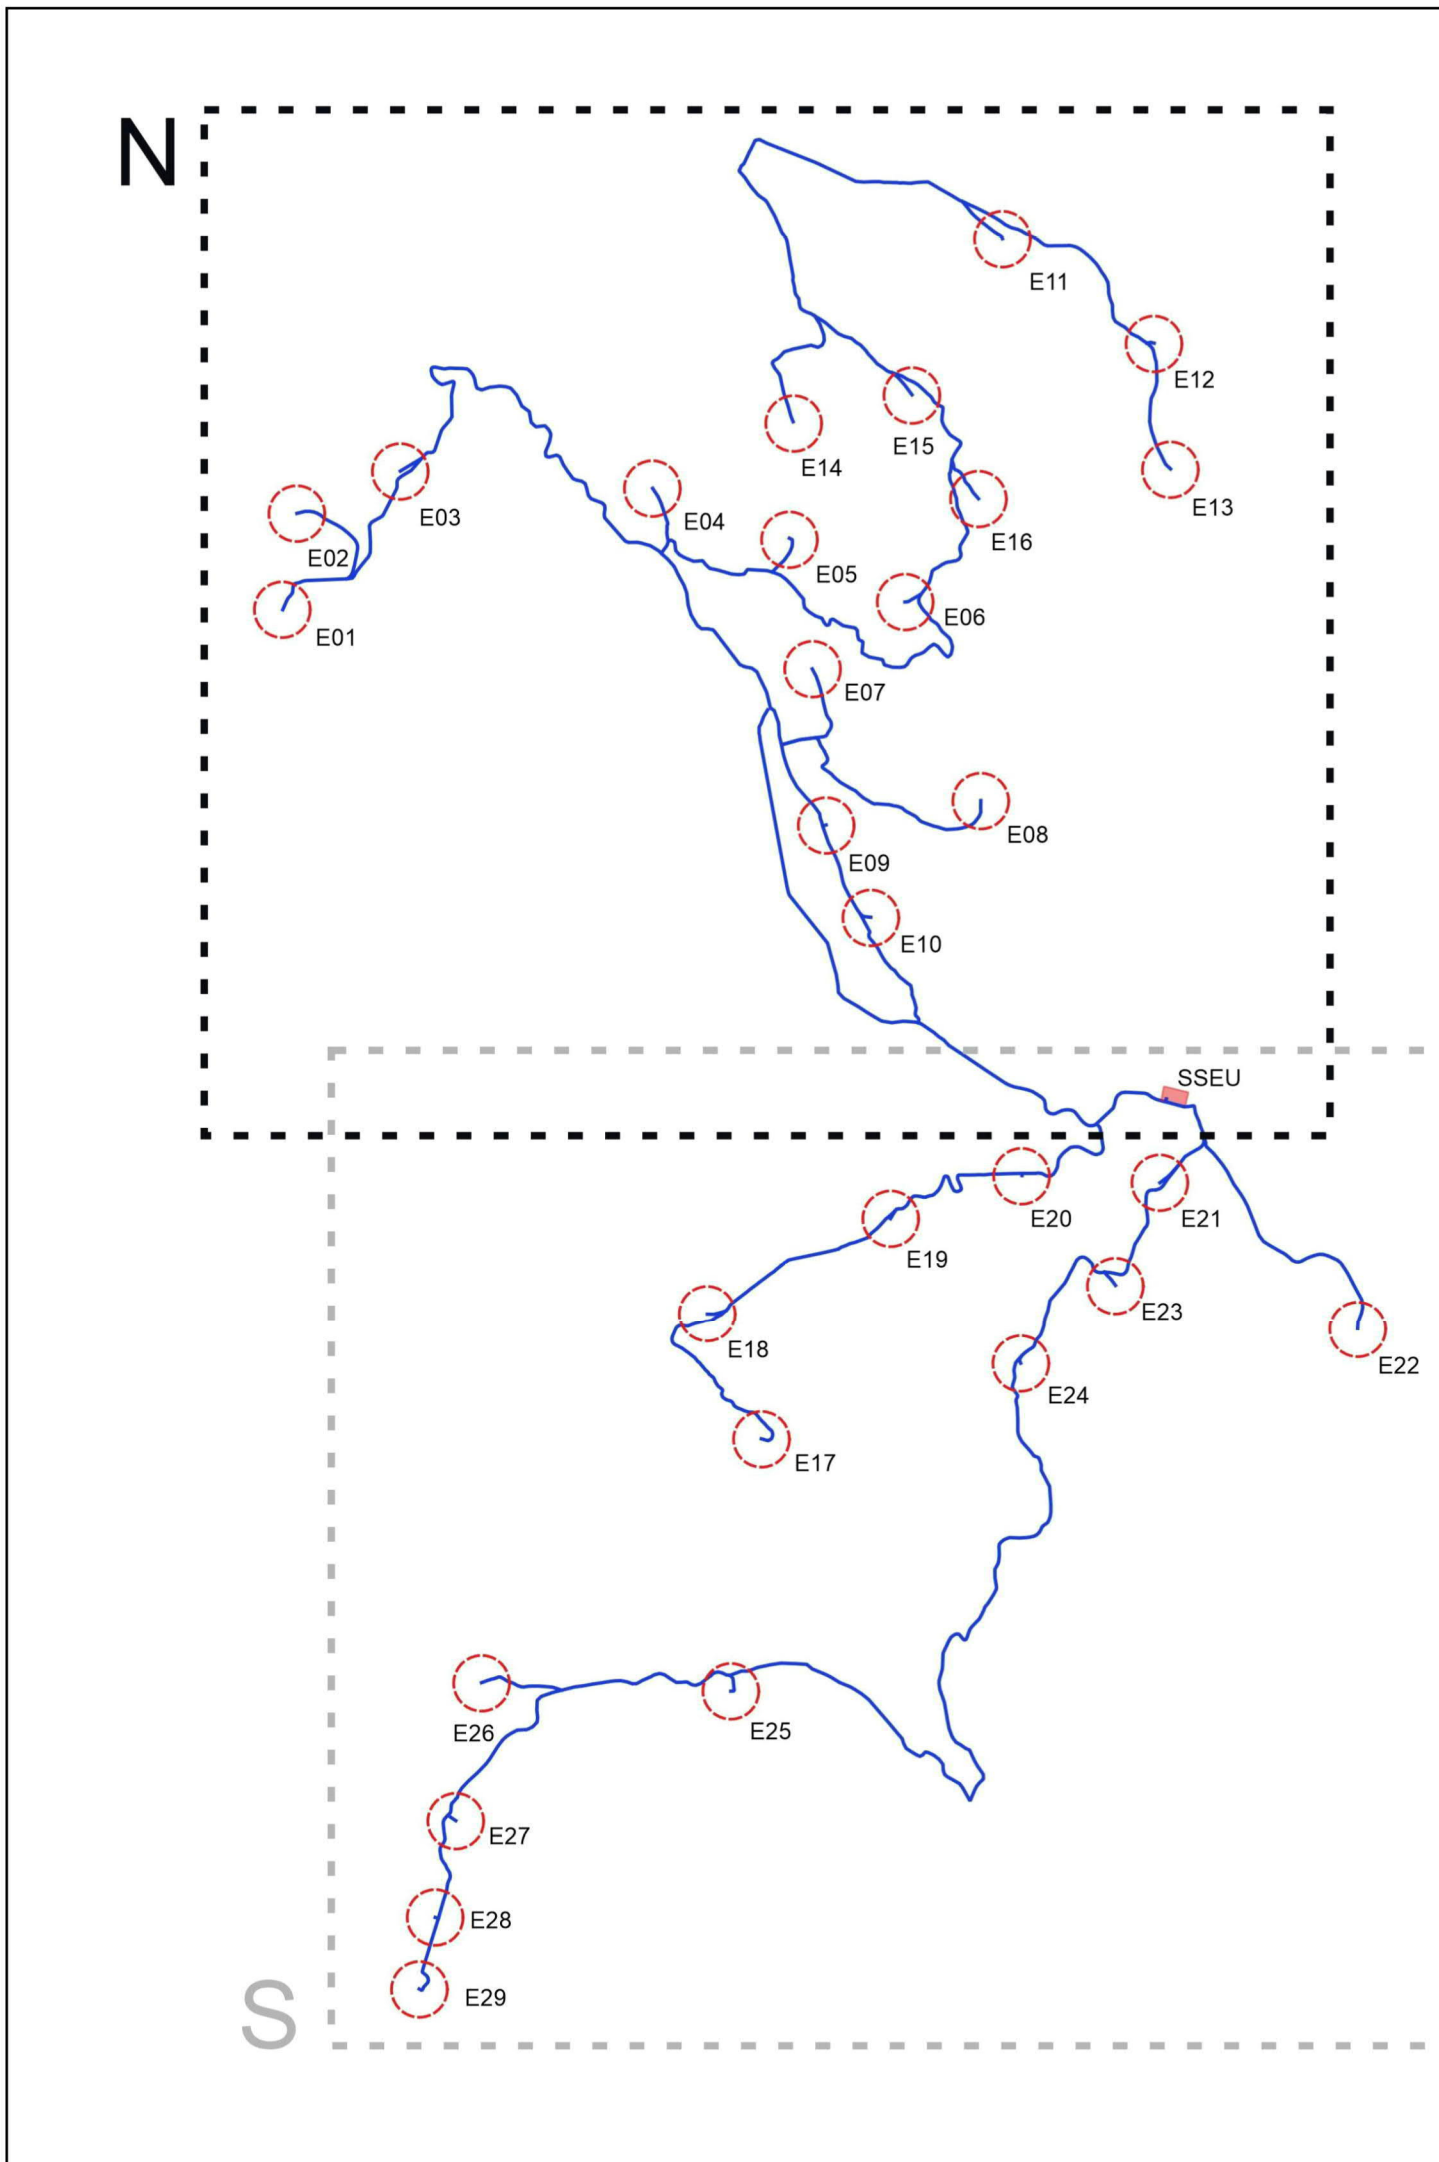

PROGETTO DEFINITIVO PER LA REALIZZAZIONE DI UN PARCO EOLICO COMPOSTO DA 29 AEROGENERATORI E RELATIVE OPERE CONNESSE CON POTENZA COMPLESSIVA DI 153,9 MW NEI COMUNI DI ESTERZILI (SU), ESCALAPLANO (SU) E SEUI (SU)

LOTTO RINNOVABILI SRL
 Largo Augusto n.3 20122
 Milano
 pec:lotto@rinnovabili@agropar.it

AGREENPOWER s.r.l.
 Via Roma, 14
 09038 Santamaria (SU) - ITALIA
 Email: info@agreenpower.it

INQUADRAMENTO SU PAI - PERICOLO IDRAULICO REV.59

05	Settembre - 2022	PRIMA EMISSIONE	Agreenpower Srl	Agreenpower Srl	Agreenpower Srl
Rev.	Data	Oggetto della revisione	Elaborazione	Verifica	Approvazione
Scala:	1:10000				
Formato:	AO	Codice Comunità:	W2204E5	Codice Elaborato:	ELB23-N

