




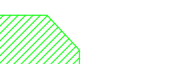



- Legenda**
-  Piazzole in fase di esercizio
  -  Piazzole in fase di costruzione
  -  Piazzole in fase di costruzione
  -  Aerogeneratori
  -  Cavidotto



**PROGETTO DEFINITIVO PER LA REALIZZAZIONE DI UN PARCO EOLICO COMPOSTO DA 29 AEROGENERATORI E RELATIVE OPERE CONNESSE CON POTENZA COMPLESSIVA DI 153,9 MW NEI COMUNI DI ESTERZILI (SU), ESCALAPLANO (SU) E SEUI (SU)**

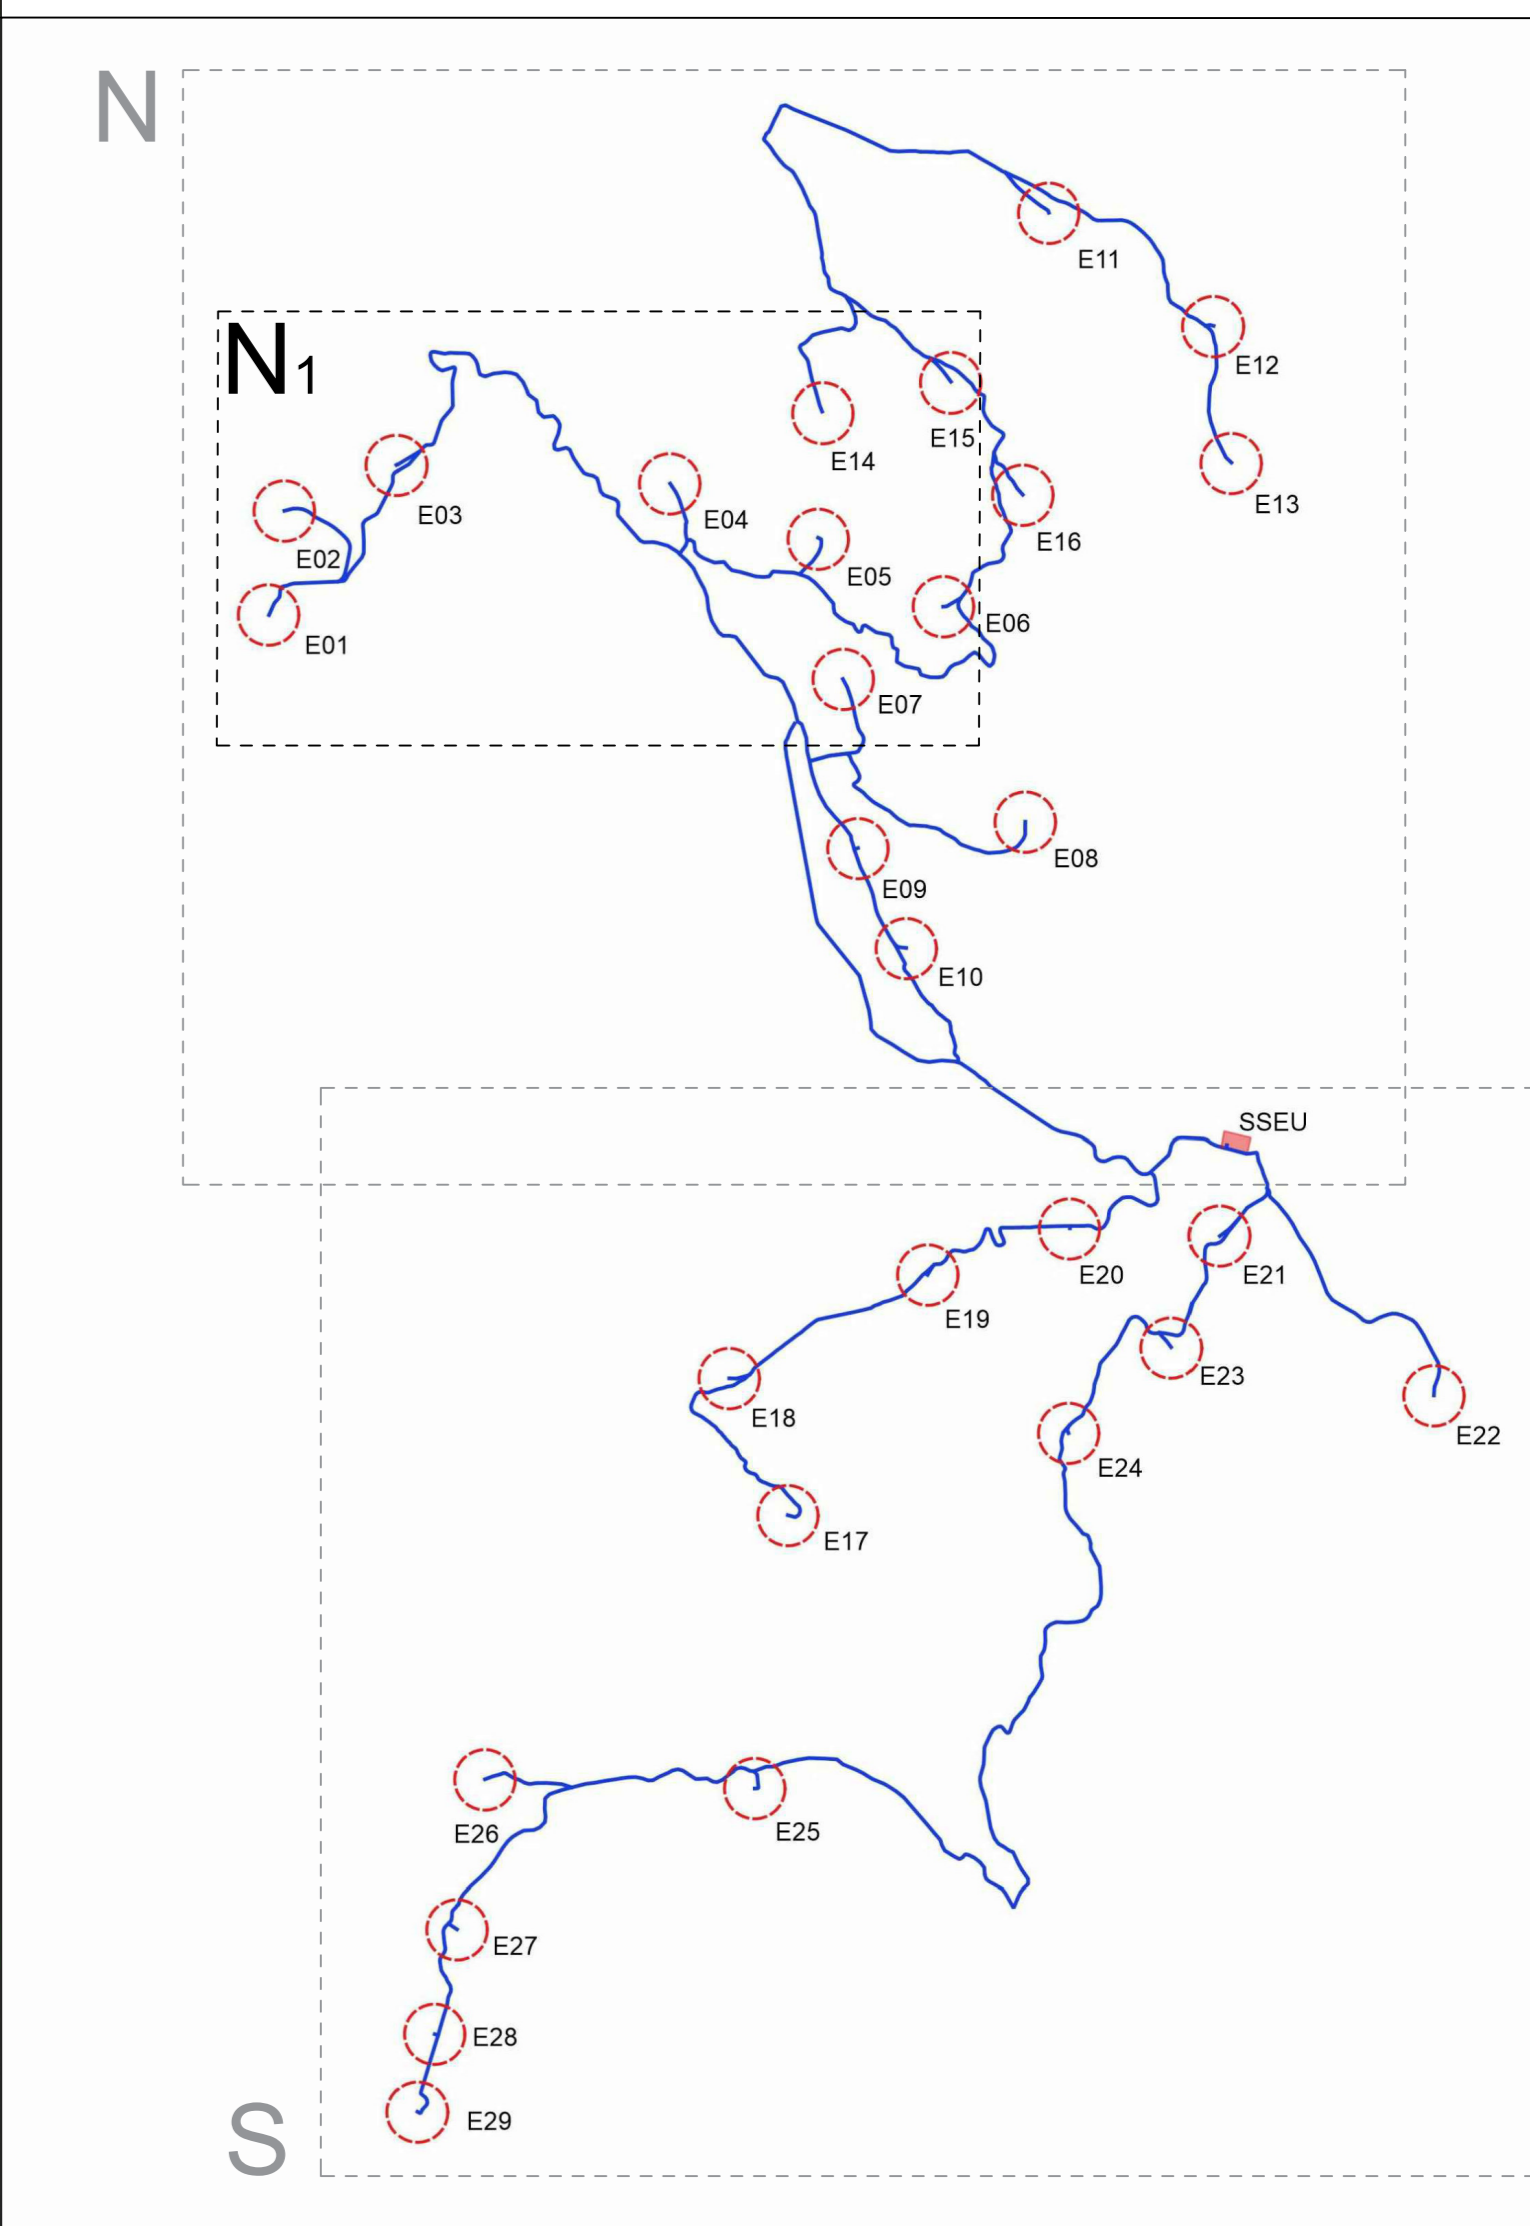

Proprietario	<b>LOTO RINNOVABILI SRL</b> Milano pec:lotorinnovabili@legalmail.it		
Progettazione	 <b>AGREENPOWER s.r.l.</b> Sede legale: Via Serra, 44 09038 Semmura (SU) - ITALIA Email: info@agreenpower.it	Gruppo di lavoro Ing. Simone Albi - Carlo Androsini Ing. Michele Bagni - Lorenzo Ing. Luca Tassi - Carlo Antonietti Ing. Stefano Pirelli - Carlo Antonietti Dott. Gianluca Fabbri	Collaboratori Dott. Andrea Androsini - Giorgio Androsini s.r.l. Dott. Antonino Madau s.r.l. Dott. Antonino Pisanu s.r.l. Ing. Andrea Androsini - Valerio Scudato Ing. Andrea Androsini - Valerio Scudato Dott. Giorgio Androsini s.r.l. Dott. Giorgio Androsini s.r.l. Ing. Luigi Costa - Antonietti
Nome Elaborato	<b>PLANIMETRIA GENERALE DI IMPIANTO</b>		
Elaborato			
00	Settembre - 2022	PRIMA EMISSIONE	Agreenpower Srl Agreenpower Srl Agreenpower Srl
Rev.	Data	Oggetto della revisione	Elaborazione Verifica Approvazione
Scala:	<b>1:5000</b>		
Formato:	<b>A0</b>	Codice Commessa <b>W2204EE5</b>	Codice Elaborato <b>ELB27-N1</b>