


ATTRAVERSAMENTO	DENOMINAZIONE
A	Elemento Idrico Strahler: Fiume_39655 (T.O.C.)
B	Riu Mannoni (T.O.C.)
C	Riu Tuvara (T.O.C.)
D	Elemento Idrico Strahler: Fiume_44397 (T.O.C.)
E	Riu Maurui (T.O.C.)
F	Riu Pauli Longi (T.O.C.)
G	Riu Tradalla (T.O.C.)
H	Riu Abbelada (T.O.C.)
I	Elemento Idrico Strahler: Fiume_39655 (T.O.C.)
L	Riu Baurulesu (T.O.C.)
M	Elemento Idrico Strahler: Fiume_41976 (T.O.C.)
N	Elemento Idrico Strahler: Fiume_62244 (T.O.C.)
O	Elemento Idrico Strahler: Fiume_41976 (T.O.C.)
P	Elemento Idrico Strahler: Fiume_55826 (T.O.C.)
Q	Elemento Idrico Strahler: Fiume_48398 (T.O.C.)
R	Elemento Idrico Strahler: Fiume_64074 (T.O.C.)
S	Elemento Idrico Strahler: Fiume_43407 (T.O.C.)
T	Elemento Idrico Strahler: Fiume_62244 (T.O.C.)
U	Elemento Idrico Strahler: Fiume_43946 (T.O.C.)
V	Elemento Idrico Strahler: Fiume_35865 (T.O.C.)
W	Elemento Idrico Strahler: Fiume_40571 (T.O.C.)
X	Elemento Idrico Strahler: Fiume_50344 (T.O.C.)
Z	Elemento Idrico Strahler: Fiume_54392 (T.O.C.)

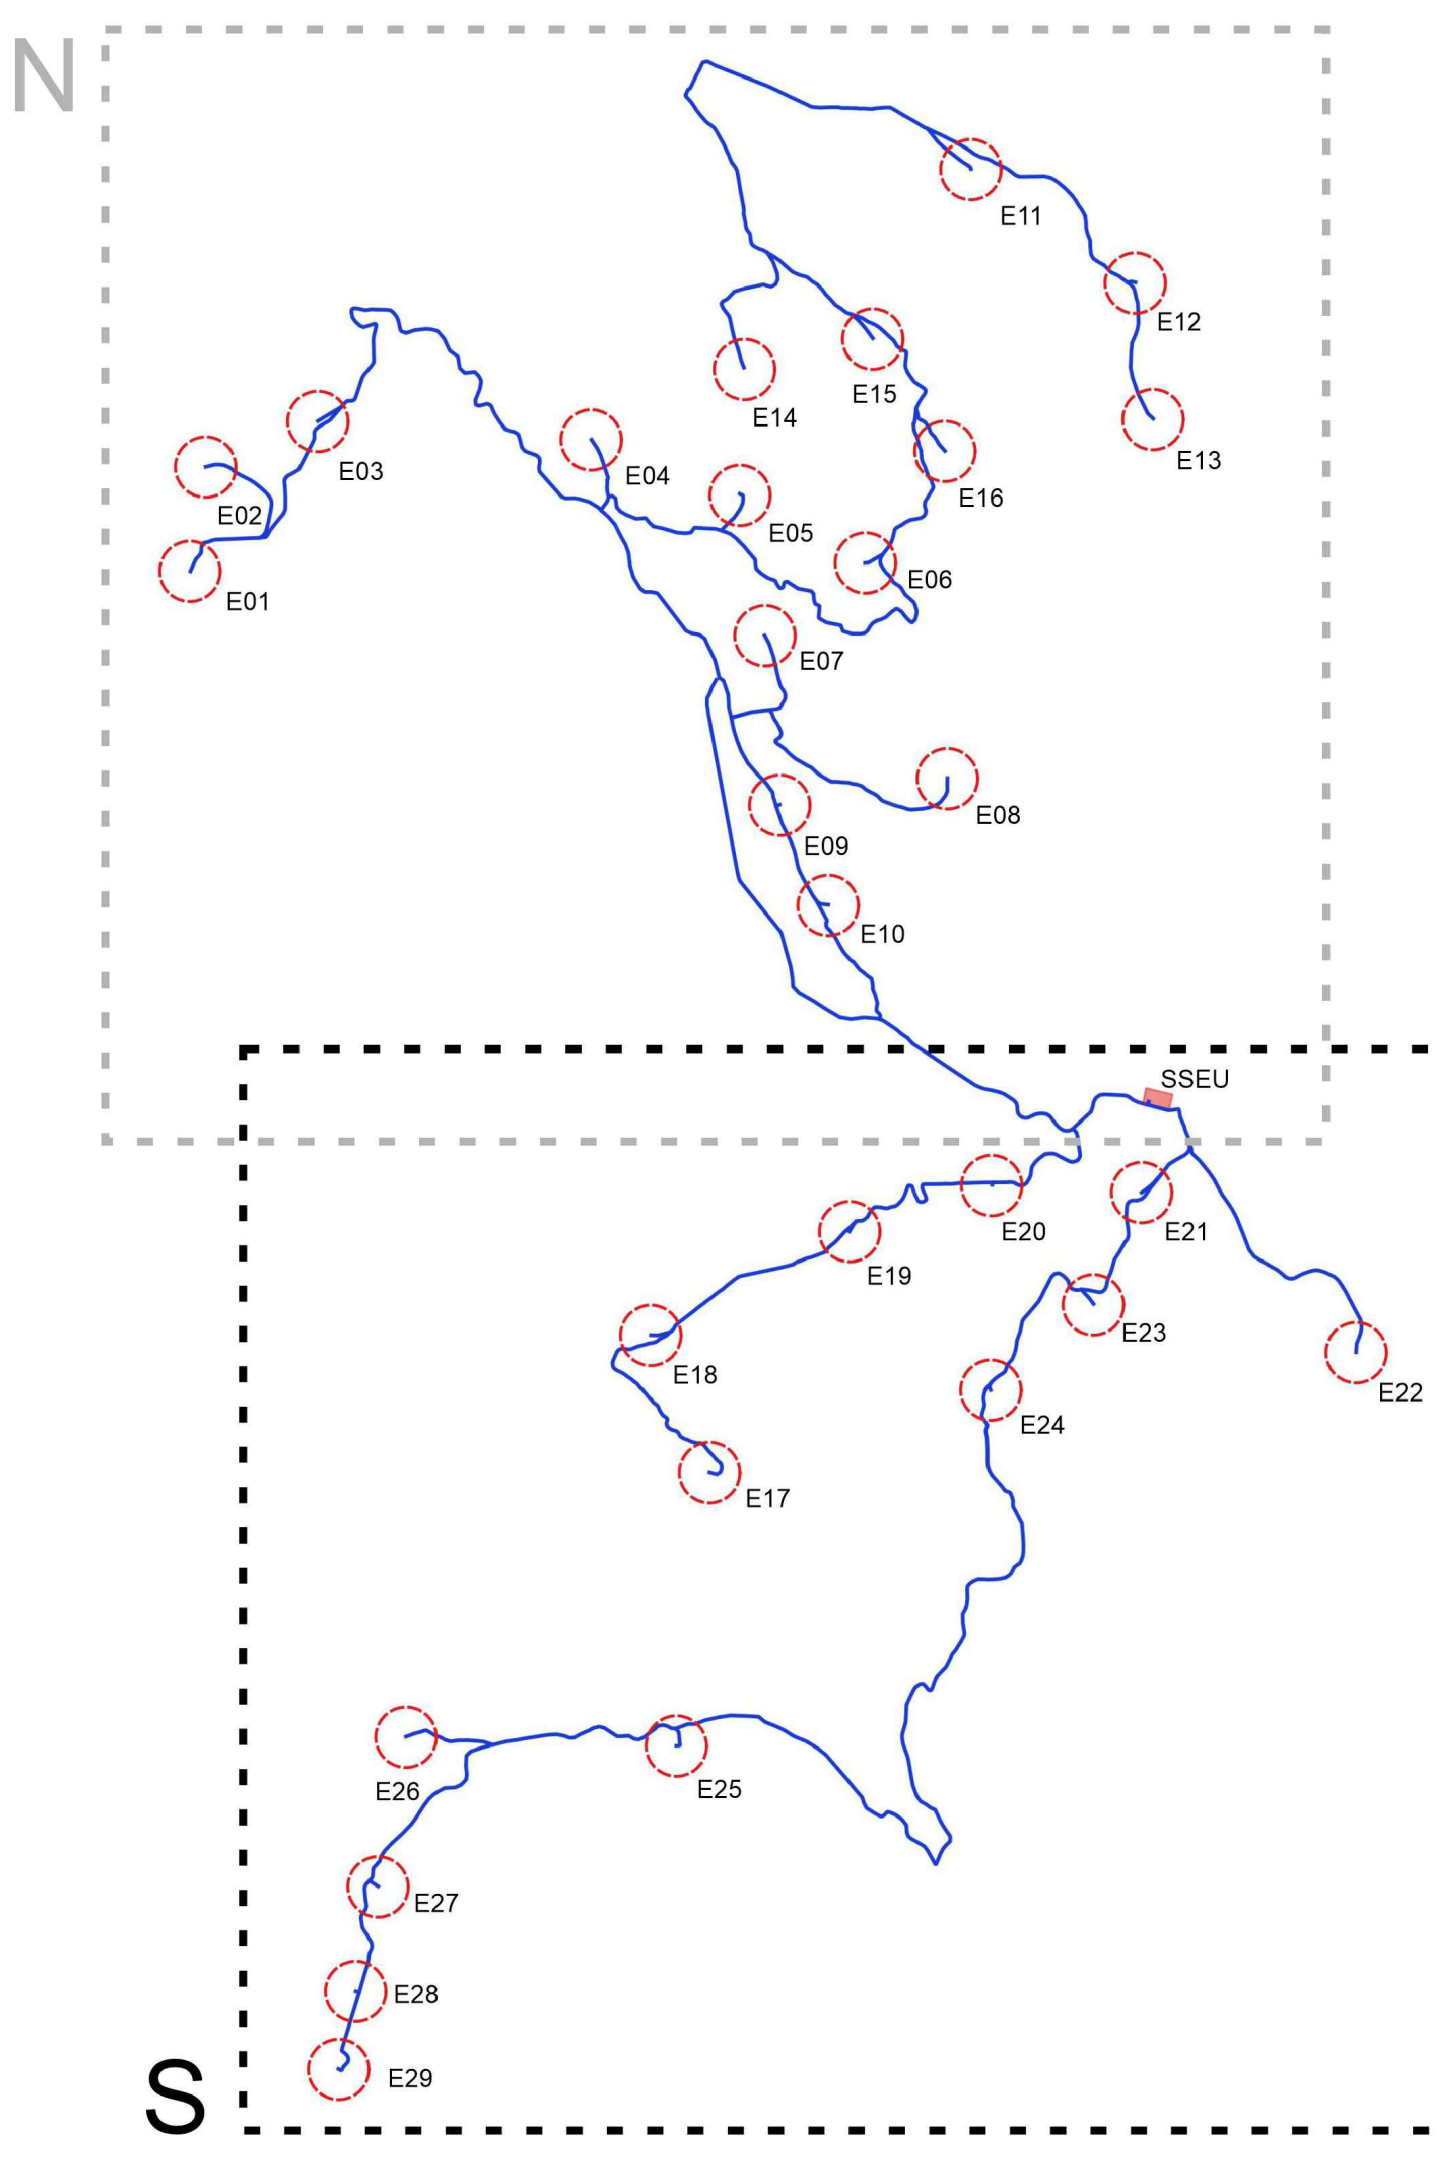

REGIONE SARDEGNA
 PROVINCIA SUD SARDEGNA
 ESTERZILI
 ESCALAPLANO
 SEUI

**PROGETTO DEFINITIVO PER LA REALIZZAZIONE DI UN PARCO EOLICO COMPOSTO DA 29 AEROGENERATORI E RELATIVE OPERE CONNESSE CON POTENZA COMPLESSIVA DI 153,9 MW NEI COMUNI DI ESTERZILI (SU), ESCALAPLANO (SU) E SEUI (SU)**



**Proprietario:** LOTO RINNOVABILI SRL  
 Largo Augusto n.3 20125 Milano  
 pec:lotonovab@regimail.it

**Progettazione:** GREENPOWER s.r.l.  
 Sede legale: Via Sema, 44 09038 Sarriena (SU) - ITALIA  
 Email: info@greenpower.it

**Nome Elaborato:** Tavola ed elenco degli attraversamenti MT

00	Settembre-2022	PRIMA EMISSIONE	Agreenpower Srl	Agreenpower Srl	Agreenpower Srl
Rev:	Data	Oggetto della revisione	Elaborazione	Verifica	Approvazione
Scala:	1:10.000				
Formato:	AO	Codice Commessa	W2204EES	Codice Elaborato	ELB.PE.01F-S