E10 - Gruppo E10
SEZ. 01

E20 - Gruppo E20
SEZ. 02

E19 - Gruppo E20
SEZ. 02

E18 - Gruppo E20
SEZ. 02

E17 - Gruppo E20
SEZ. 02

E21 - Gruppo E21
Sez. 05

E23 - Gruppo E21
Sez. 03

E24 - GruppoE21
Sez. 01

E22 - Gruppo E21
Sez. 03

E26 - Gruppo E25
Sez. 03

E25 - Gruppo E25
Sez. 03

E27 - Gruppo E25
Sez. 03

E28 - Gruppo E25
Sez. 03

E29 - Gruppo E25
Sez. 03

FRAZIONE DEL COMUNE DI SEUI

SSE UTENTE IN PROGETTO CONNESSIONE IN ANTENNA A 150 kV CON NUOVA STAZIONE ELETTRICA (SE) TERNA

LINEA IN SBARRE AT 150 kV CONNESSIONE ALLA STAZIONE ELETTRICA

AREA NUOVA STAZIONE ELETTRICA (SE) TERNA

LINEE INTERRATE IN CAVO MT 30 kV IN ARRIVO DA IMPIANTO EOLICO

LEGENDA :

- AEROGENERATORE
- CAVIDOTTO INTERRATO
- PIAZZOLA IN FASE DI ESECUZIONE
- PIAZZOLA IN FASE DI COSTRUZIONE

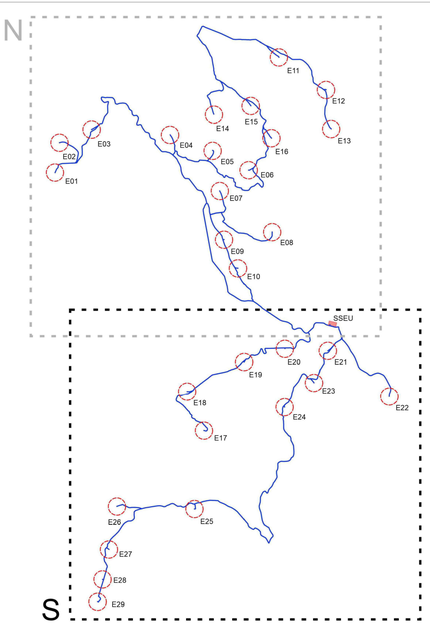

LEGENDA CTR

Viabilita' e Ferrovie

- Ponte / galleria
- Ferrovia a scartamento ordinario
- Ferrovia a scartamento ridotto
- Ferrovia in disarmo
- Ponte staz. serv. / Ponte multiluce / Superstrade e strade asfaltate
- Strada non asfaltata, carrareccia
- Strada in galleria
- Traforo
- Sentiero, mulattiera
- Strada in costruzione
- Cancellata, staccionata, rete metallica, recinzione
- semplice / doppio — Conduttura importante di energia elettrica
- Acquedotto

Edifici e Costruzioni

- Fabbr. indus., casa in mur., Silos, baracca, rudere
- Centrale idroelettrica, termoelettrica
- Cabina elettrica o di trasformazione
- Chiesa, cappella
- Cimitero,Tabernacolo, Croce isolata
- Diga in cemento
- Fumaiolo o torre, guglia o campanile
- Antenna per telecomunicazioni
- Miniera, mulino
- Grotta, scoglio isolato
- Faro, fanale, boa luminosa
- Monumento notevole, nuraghe
- Fontana, cisterna o vasca abbeveratoio
- Pozzo, sorgente
- Aeroporto, idroscalo

Boschi

- Leccio
- Sughero
- Pino
- Eucalipto
- Bosco ceduo
- Macchia Mediterranea

Colture arboree

- Frutteto
- Oliveto
- Mandorleto
- Agrumeto
- Vigneto

Orografia

- Quota
- Curva di livello direttrice
- Curva di livello intermedia
- Scarpata
- Rocce
- Area rocciosa

Idrografia

- Lago, stagno, palude
- Canali

Punti di riferimento

- Punto trigonometrico I.G.M.
- Punto T.A.
- Caposaldo di livellazione I.G.M.
- Punto fotografico di apoggio

Limiti di:

- Provincia
- Comune
- Colture
- Boschi

Elementi Divisori

- Muri di sostegno, isolati, divisori
- Muro a secco e macerie
- Siepe

Abbreviazioni tipiche

B.cu - Baccu	Cuc.du - Cucuccreddiu	G.na - Genna	P.tta - Pinnetta
B.de - Badde	Cuc.ru - Cucuru	M.za - Mitza	St.zo - Stazzo
Br.cu - Bruncu	Fu.ku - Furriadroxiu	N.ghe - Nuraghe	T.ca - Tanca

0,1 0,3 0,4 0,6 0,8 km

REGIONE SARDEGNA — PROVINCIA SUD SARDEGNA — ESTERZILI — ESCALAPLANO — SEUI

PROGETTO DEFINITIVO PER LA REALIZZAZIONE DI UN PARCO EOLICO COMPOSTO DA 29 AEROGENERATORI E RELATIVE OPERE CONNESSE CON POTENZA COMPLESSIVA DI 153,9 MW NEI COMUNI DI ESTERZILI (SU), ESCALAPLANO (SU) E SEUI (SU)

Proponente: LOTO RINNOVABILI SRL
Largo Augusto n.3 20122
Milano
pec:lotorinnovabili@legalmail.it

Ordine degli Ingegneri della Provincia di Cagliari
Ingegnere
27.10.2022 16:26:08 GMT+01:00

Progettazione: AGREENPOWER S.r.l.
Sede legale: Via Serra, 44
09038 Serramanna (SU) - ITALIA
Email: info@agreenpower.it

Gruppo di lavoro:
Ing. Simone Atzi - Civile Ambientale
Ing. Michele Angeri - Elettrico
Ing. Elena Tocco - Civile Ambientale
Ing. Stefano Farci - Civile Ambientale
Dott. Gianluca Fadda

Collaborazioni:
Vertigoterra - Geologia, Geofisica e Geofisica S.r.l
Dott. Archeologo Matteo Talloi
Dott. Naturalista Francesco Mascia
Ing. Federico Mocci - Acustica
Ing. Federico Micalizzi - Tecnico Acustico
Ing. Nicola Saba - Strutture
Dott. Geologo Andrea Usai
Dott. Geologo Luigi Sanna
Ing. Luigi Corrias - Elettronica
Ing. Luigi Corrias - Elettromeccanica

Elaborato: INQUADRAMENTO SU CTR 1:10.000

Rev.	Data	Oggetto della revisione	Elaborazione	Verifica	Approvazione
00	Settembre - 2022	PRIMA EMISSIONE	Agreenpower Srl	Agreenpower Srl	Agreenpower Srl

Scala: 1:10.000
Formato: A0
Codice Commessa: W2204EES
Codice Elaborato: ELB01c-S