PROFILO LONGITUDINALE

SCALA 1:200

IN ASSE GALLERIA

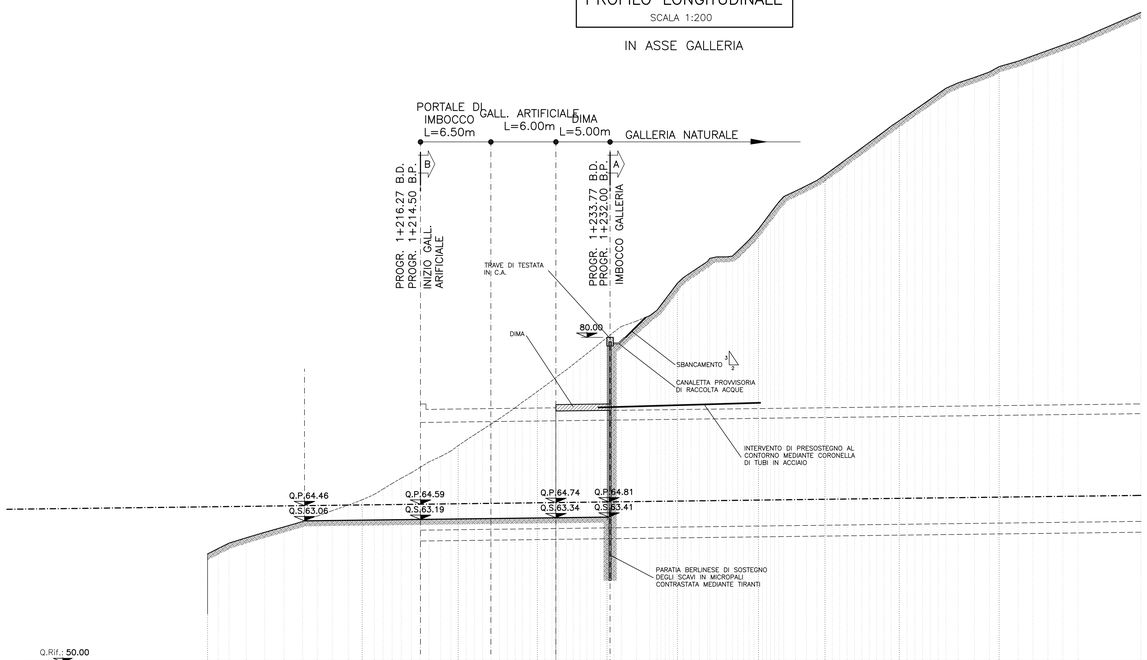

Q.Rif.: 50.00

PROGETTO	QUOTE	63.06 · 63.19 · 63.27 · 63.34 · 63.41
	DISTANZE PARZIALI	10.72 · 6.50 · 6.00 · 5.00
TERRENO	QUOTE	60.00 · 60.50 · 61.00 · 61.50 · 62.00 · 62.50 · 63.00 · 63.50 · 64.00 · 64.50 · 65.00 · 65.50 · 66.00 · 66.50 · 67.00 · 67.50 · 68.00 · 68.50 · 69.00 · 69.50 · 70.00 · 70.50 · 71.00 · 71.50 · 72.00 · 72.50 · 73.00 · 73.50 · 74.00 · 74.50 · 75.00 · 75.50 · 76.00 · 76.50 · 77.00 · 77.50 · 78.00 · 78.50 · 79.00 · 79.50 · 80.00 · 80.50 · 81.00 · 81.50 · 82.00 · 82.50 · 83.00 · 83.50 · 84.00 · 84.50 · 85.00 · 85.50 · 86.00 · 86.50 · 87.00 · 87.50 · 88.00 · 88.50 · 89.00 · 89.50 · 90.00 · 90.50 · 91.00 · 91.50 · 92.00 · 92.50 · 93.00 · 93.50 · 94.00 · 94.50 · 95.00 · 95.50 · 96.00 · 96.50 · 97.00 · 97.50 · 98.00 · 98.50 · 99.00 · 99.50 · 100.00 · 100.50 · 101.00 · 101.50 · 102.00 · 102.50 · 103.00 · 103.50 · 104.00 · 104.50 · 105.00 · 105.50 · 106.00 · 106.50 · 107.00 · 107.50 · 110.00
	DISTANZE PARZIALI	0.97 · 1.01 · 1.60 · 1.69 · 1.78 · 1.73 · 1.34 · 1.36 · 1.47 · 1.29 · 1.17 · 0.99 · 0.85 · 0.84 · 0.84 · 0.81 · 0.81 · 0.93 · 0.95 · 0.95 · 0.76 · 0.78 · 0.78 · 0.78 · 0.75 · 0.75 · 0.72 · 0.72 · 0.72 · 0.72 · 0.69 · 0.69 · 0.67 · 0.65 · 0.65 · 0.65