


**Legenda**

- Aerogeneratore
- Piazzola in fase di costruzione
- Piazzola in fase di esercizio
- Cavidotto MT 30KV
- SSEU (Sottostazione Elettrica Utente) 30/150KV
- Limiti Amministrativi Comunali
- CFVA - Permettrazione aree percorse dal fuoco
- 2012
- 2019

Fonte layer: Geoportale Sardegna - Sito internet "https://webgis2.regione.sardegna.it/"

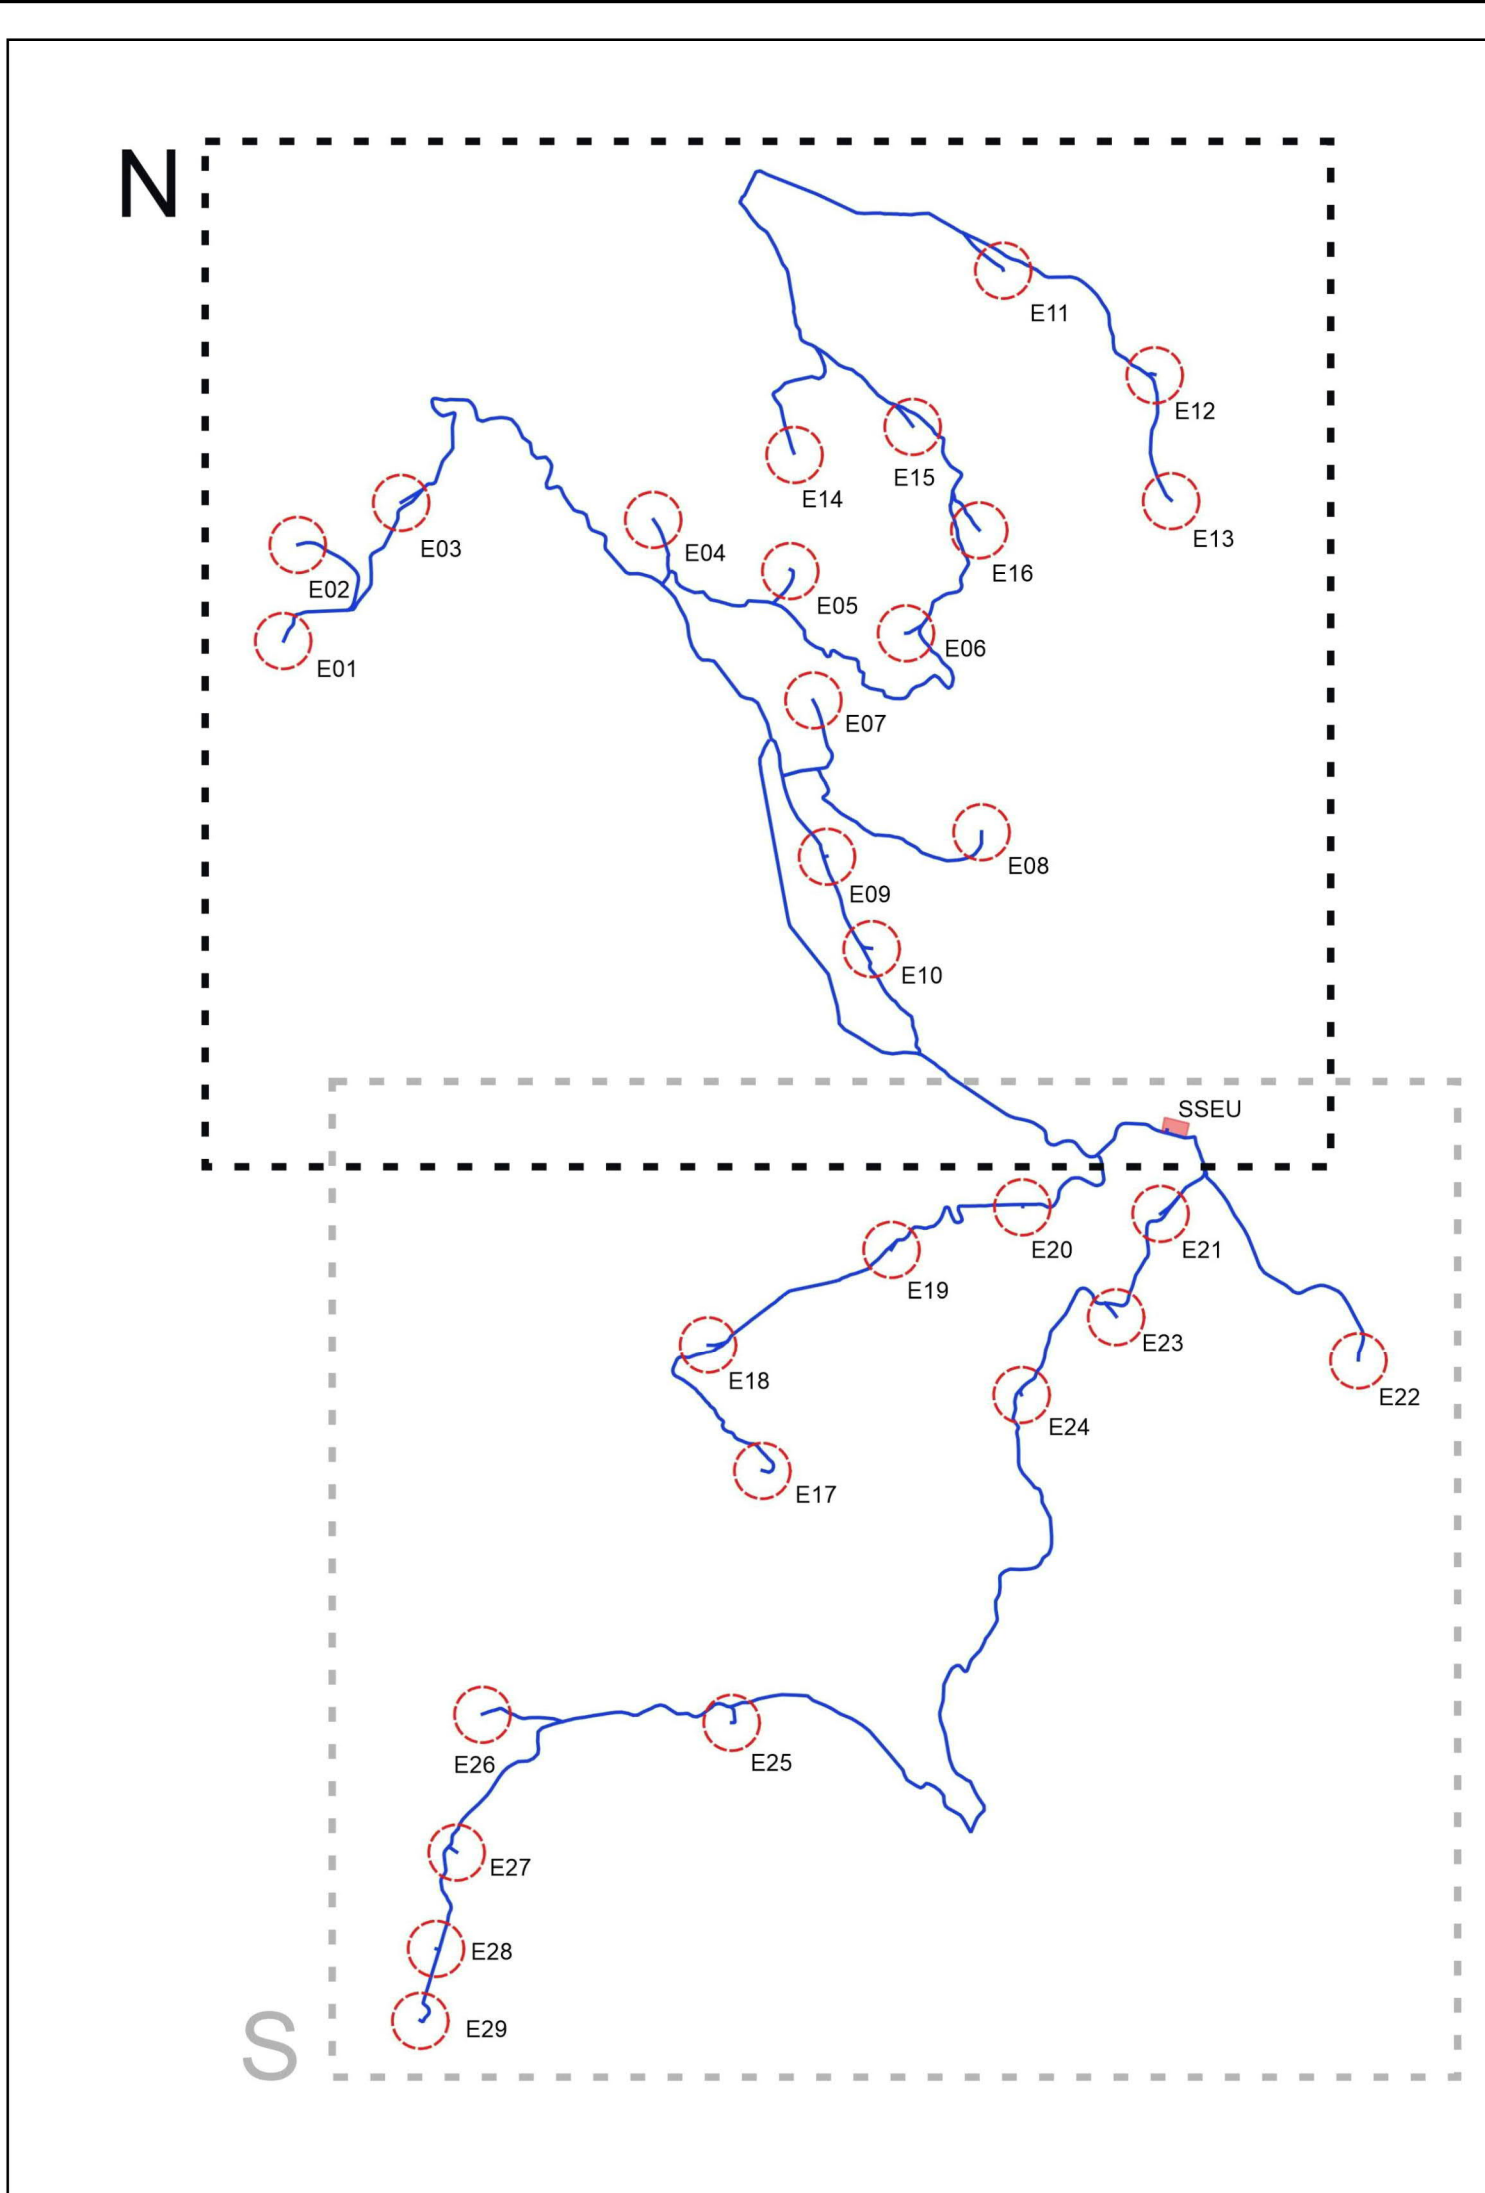

**PROGETTO DEFINITIVO PER LA REALIZZAZIONE DI UN PARCO EOLICO COMPOSTO DA 29 AEROGENERATORI E RELATIVE OPERE CONNESSE CON POTENZA COMPLESSIVA DI 153,9 MW NEI COMUNI DI ESTERZILI (SU), ESCALAPLANO (SU) E SEUI (SU)**

Proprietà: **LOTO RINNOVABILI SRL**  
 Gruppo di lavoro: **AGREENPOWER s.r.l.**

Progettazione: **AGREENPOWER s.r.l.**  
 Gruppo di lavoro: **AGREENPOWER s.r.l.**

Nome Elaborato: **CFVA - PERIMTRAZIONE AREE PERCORSE DAL FUOCO**

Rev.	Data	Descrizione	Elaborato	Verificato	Approvato
00	Settembre - 2022	PRIMA EMISSIONE	Agreenpower Srl	Agreenpower Srl	Agreenpower Srl

Scala: **1:10000**  
 Formato: **A0**    Codice Commessa: **W2204EES**    Codice Elaborato: **ELB04a - N**