


**Legenda**

- Aerogeneratore
- Piazzola in fase di costruzione
- Piazzola in fase di esercizio
- Cavidotto MT 30 KV
- SSEU (Sottostazione Elettrica Utente) 30/150KV
- Limiti Amministrativi Comunali

**VINCOLI IDROGEOLOGICI - PAI**  
Pericolo Alluvioni (Art. 8 C2 H V09)

- HI1
- HI2
- HI3
- HI4

Fonte layer: Geoportale Sardegna - Sito internet "https://webgis2.regione.sardegna.it/"

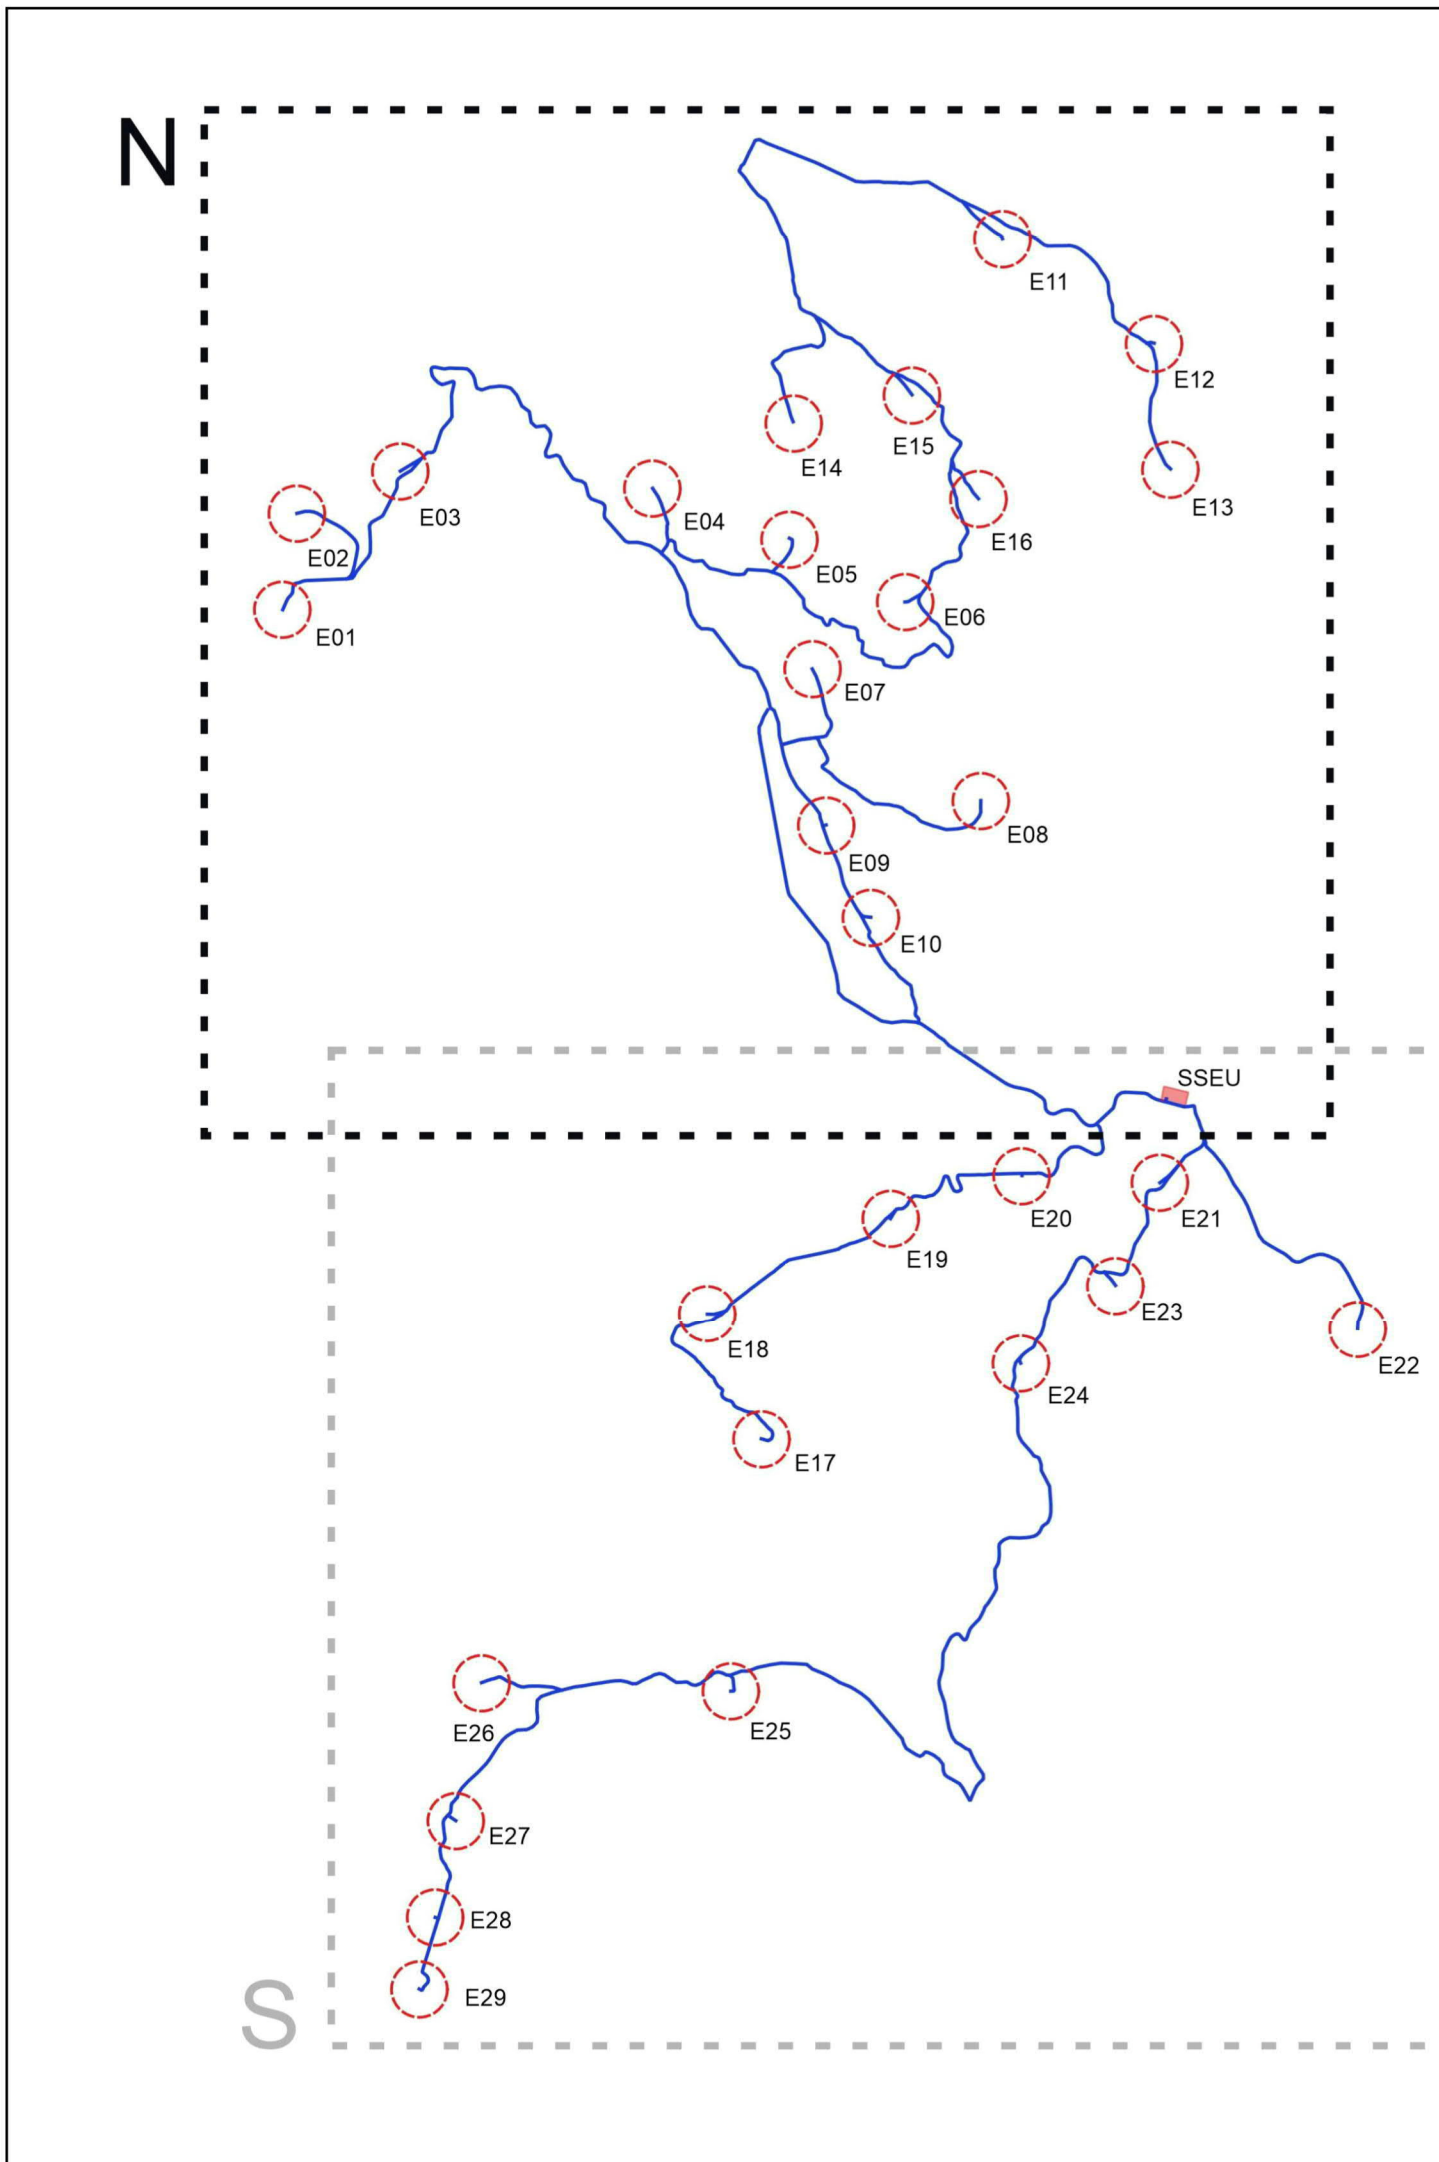

**PROGETTO DEFINITIVO PER LA REALIZZAZIONE DI UN PARCO EOLICO COMPOSTO DA 29 AEROGENERATORI E RELATIVE OPERE CONNESSE CON POTENZA COMPLESSIVA DI 153,9 MW NEI COMUNI DI ESTERZILI (SU), ESCALAPLANO (SU) E SEUI (SU)**



**LOTTO RINNOVABILI SRL**  
Erga Agosto n.3 2022  
Ardena  
pec:lotto@rinnovabili@agropar.it

**AGREENPOWER s.r.l.**  
Sede Legale: Via Roma, 14  
09038 Santamaria (SU) - ITALIA  
Email: info@agreenpower.it

**INQUADRAMENTO SU PAI - PERICOLO IDRAULICO (HI)**

05	Settembre - 2022	PRIMA EMISSIONE	Agreenpower Srl	Agreenpower Srl	Agreenpower Srl
Rov.	Data	Oggetto della revisione	Elaborazione	Verifica	Approvazione
Scala:	1:10000				
Formato:	AO	Codice Comensua	W2204E5	Codice Elaborato	ELB29-N