

**Legenda**


- Aerogeneratore
- Piazzola in fase di costruzione
- Piazzola in fase di esercizio
- Cavidotto MT 30 kV
- SSEU (Sottostazione Elettrica Utente) 30/150kV
- Limiti Amministrativi Comunali

**VINCOLI IDROLOGICI - PAI**

Pericolo Alluvioni (Art. 8 C2 H V09)

- HI1
- HI2
- HI3
- HI4

Fonte layer: Geoportale Sardegna - Sito internet "https://webgis2.regione.sardegna.it/"

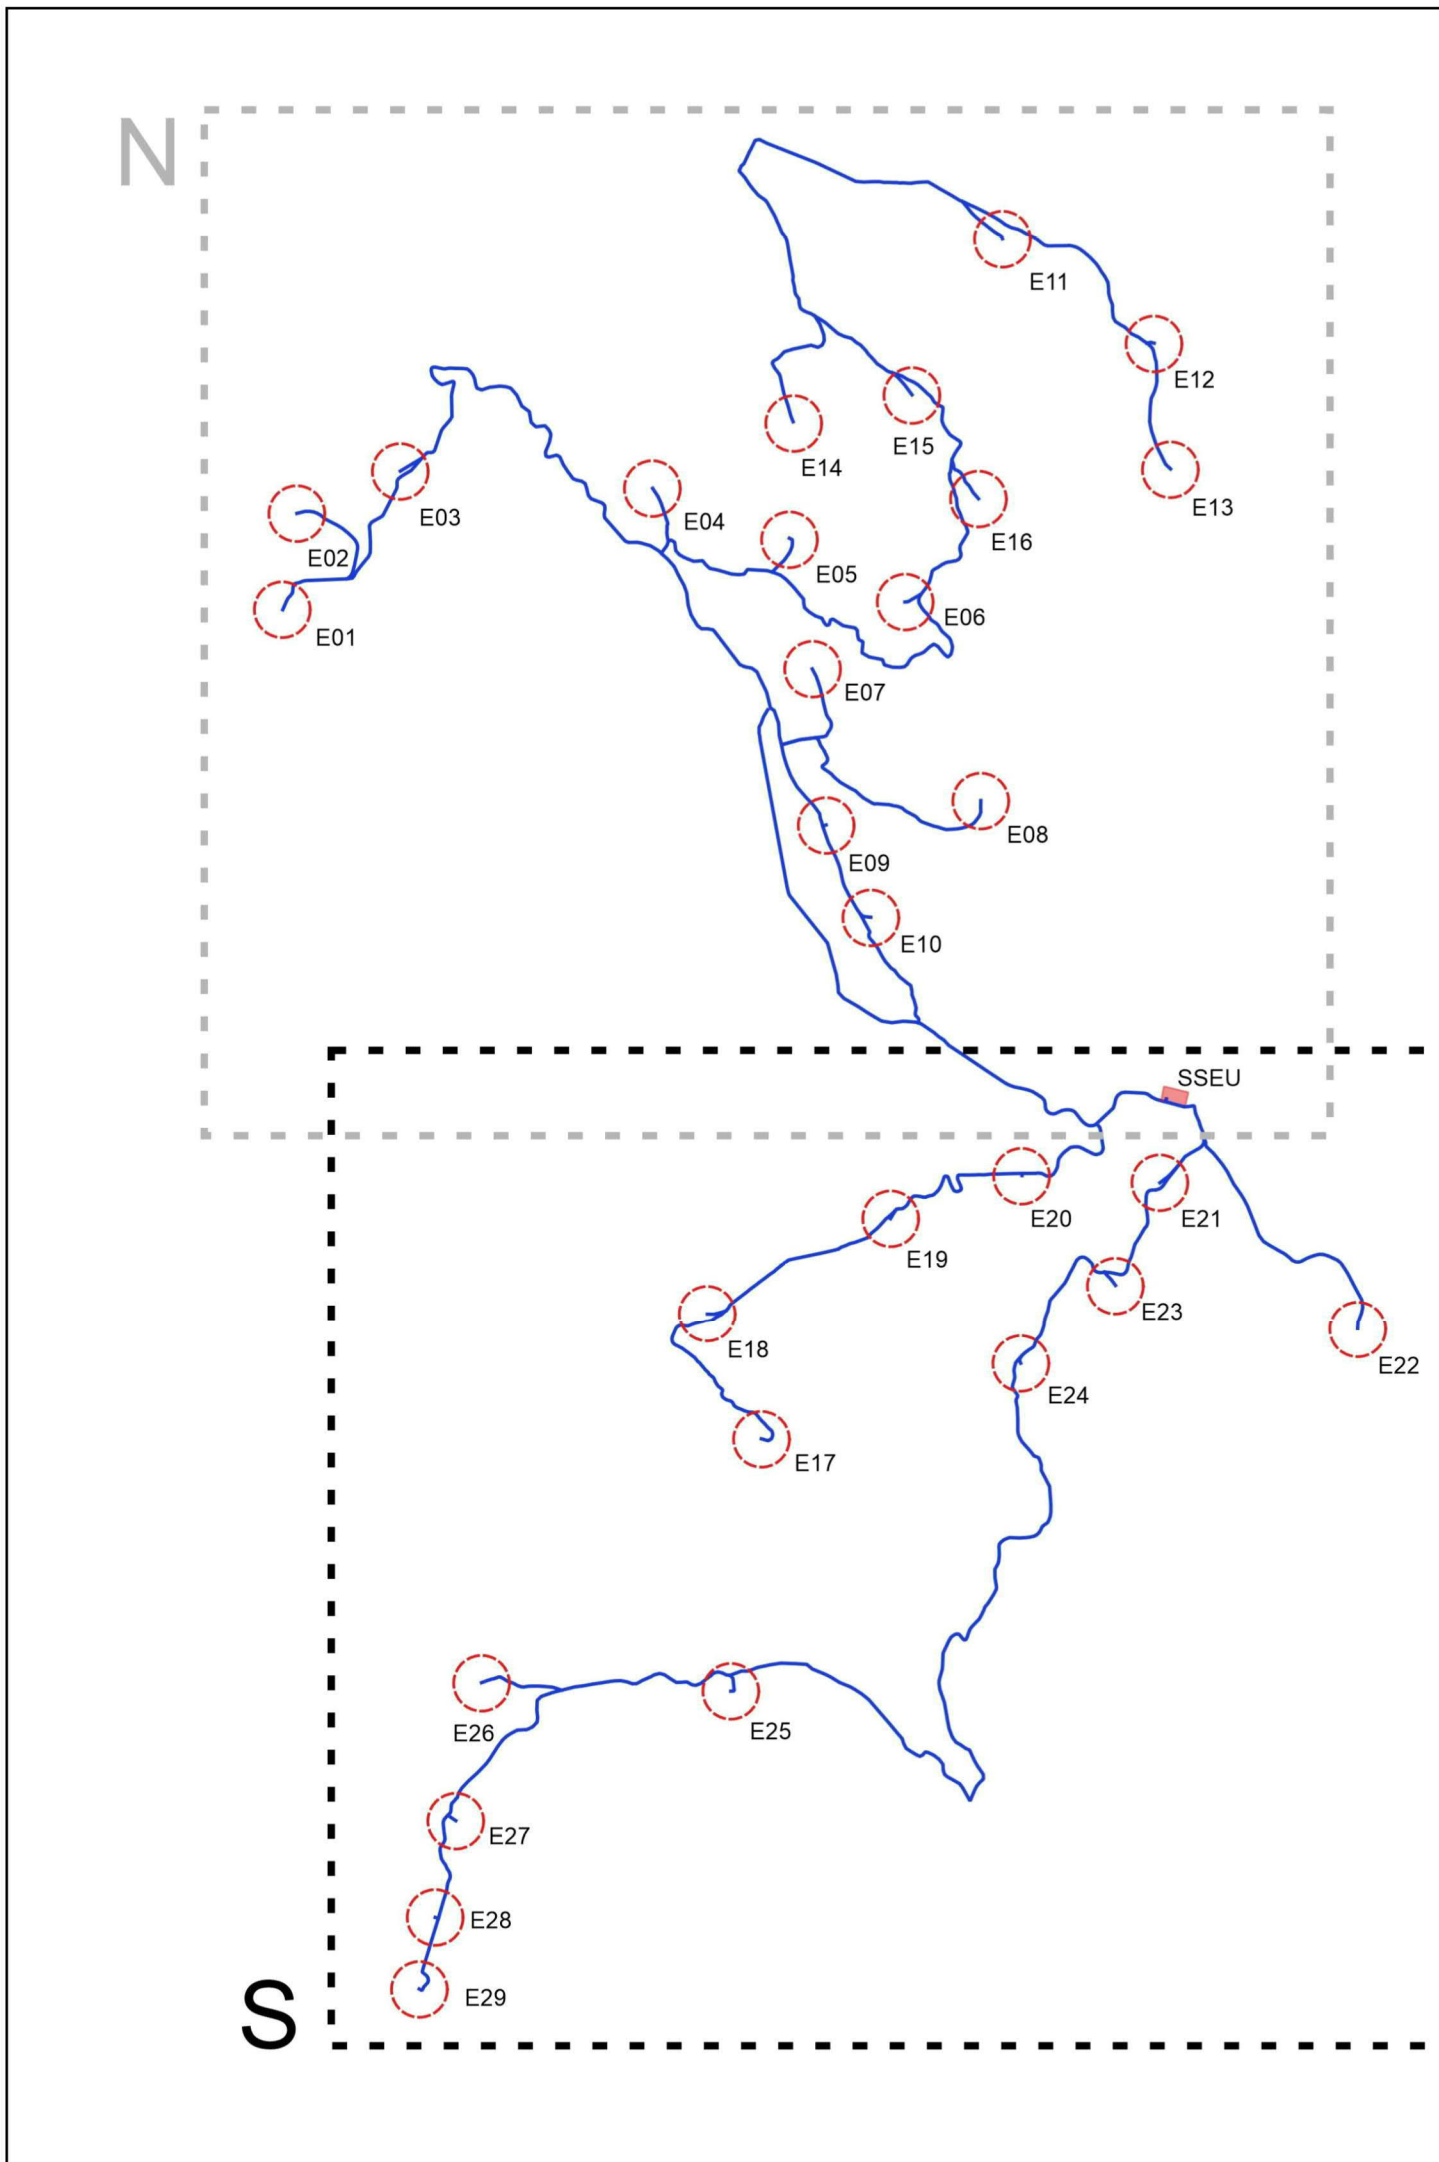

REGIONE SARDEGNA

PROVINCIA SUD SARDEGNA

ESTERZILI

ESCALAPLANO

SEUI

**PROGETTO DEFINITIVO PER LA REALIZZAZIONE DI UN PARCO EOLICO COMPOSTO DA 29 AEROGENERATORI E RELATIVE OPERE CONNESSE CON POTENZA COMPLESSIVA DI 153,9 MW NEI COMUNI DI ESTERZILI (SU), ESCALAPLANO (SU) E SEUI (SU)**

**LOTTO RINNOVABILI SRL**  
 Largo Augusto n.3 20122  
 Milano  
 pec:lotto@rinnovabili@agipmail.it

**AGREENPOWER s.r.l.**  
 Strada 10, Via Senna 14  
 09038 Santamaria (SU) - ITALIA  
 Email: info@agreenpower.it

Nome Elaborato: **INQUADRAMENTO SU PAI - PERICOLO IDRAULICO (HI)**

05	Settembre - 2022	PRIMA EMISSIONE	Agreenpower Srl	Agreenpower Srl	Agreenpower Srl
Rev.	Data	Oggetto della revisione	Elaborazione	Verifica	Approvazione
Scala:	1:10000				
Formato:	AO	Codice Comensale	W2204EES	Codice Elaborato	ELB23e-S

