


**Legenda**

- Aerogeneratore
- Piazzola in fase di costruzione
- Piazzola in fase di esercizio
- Cavidotto MT 30kV
- SSEU (Sottostazione Elettrica Utente) 30/150kV
- Limiti Amministrativi Comunali

**VINCOLI IDROGEOLOGICI - PAI**

- PSFF - Piano Stralcio delle fasce fluviali Rev.2020
- C - (H1 - Tempo di ritorno Tr=500 anni)
- B200 - (H2 - Tempo di ritorno Tr=200 anni)
- B100 - (H3 - Tempo di ritorno Tr=100 anni)
- A50 - (H4 - Tempo di ritorno Tr=50 anni)
- A2 - (H4 - Tempo di ritorno Tr=20 anni)

Fonte layer: Geoportale Sardegna - Sito internet "https://webgis2.regione.sardegna.it/"

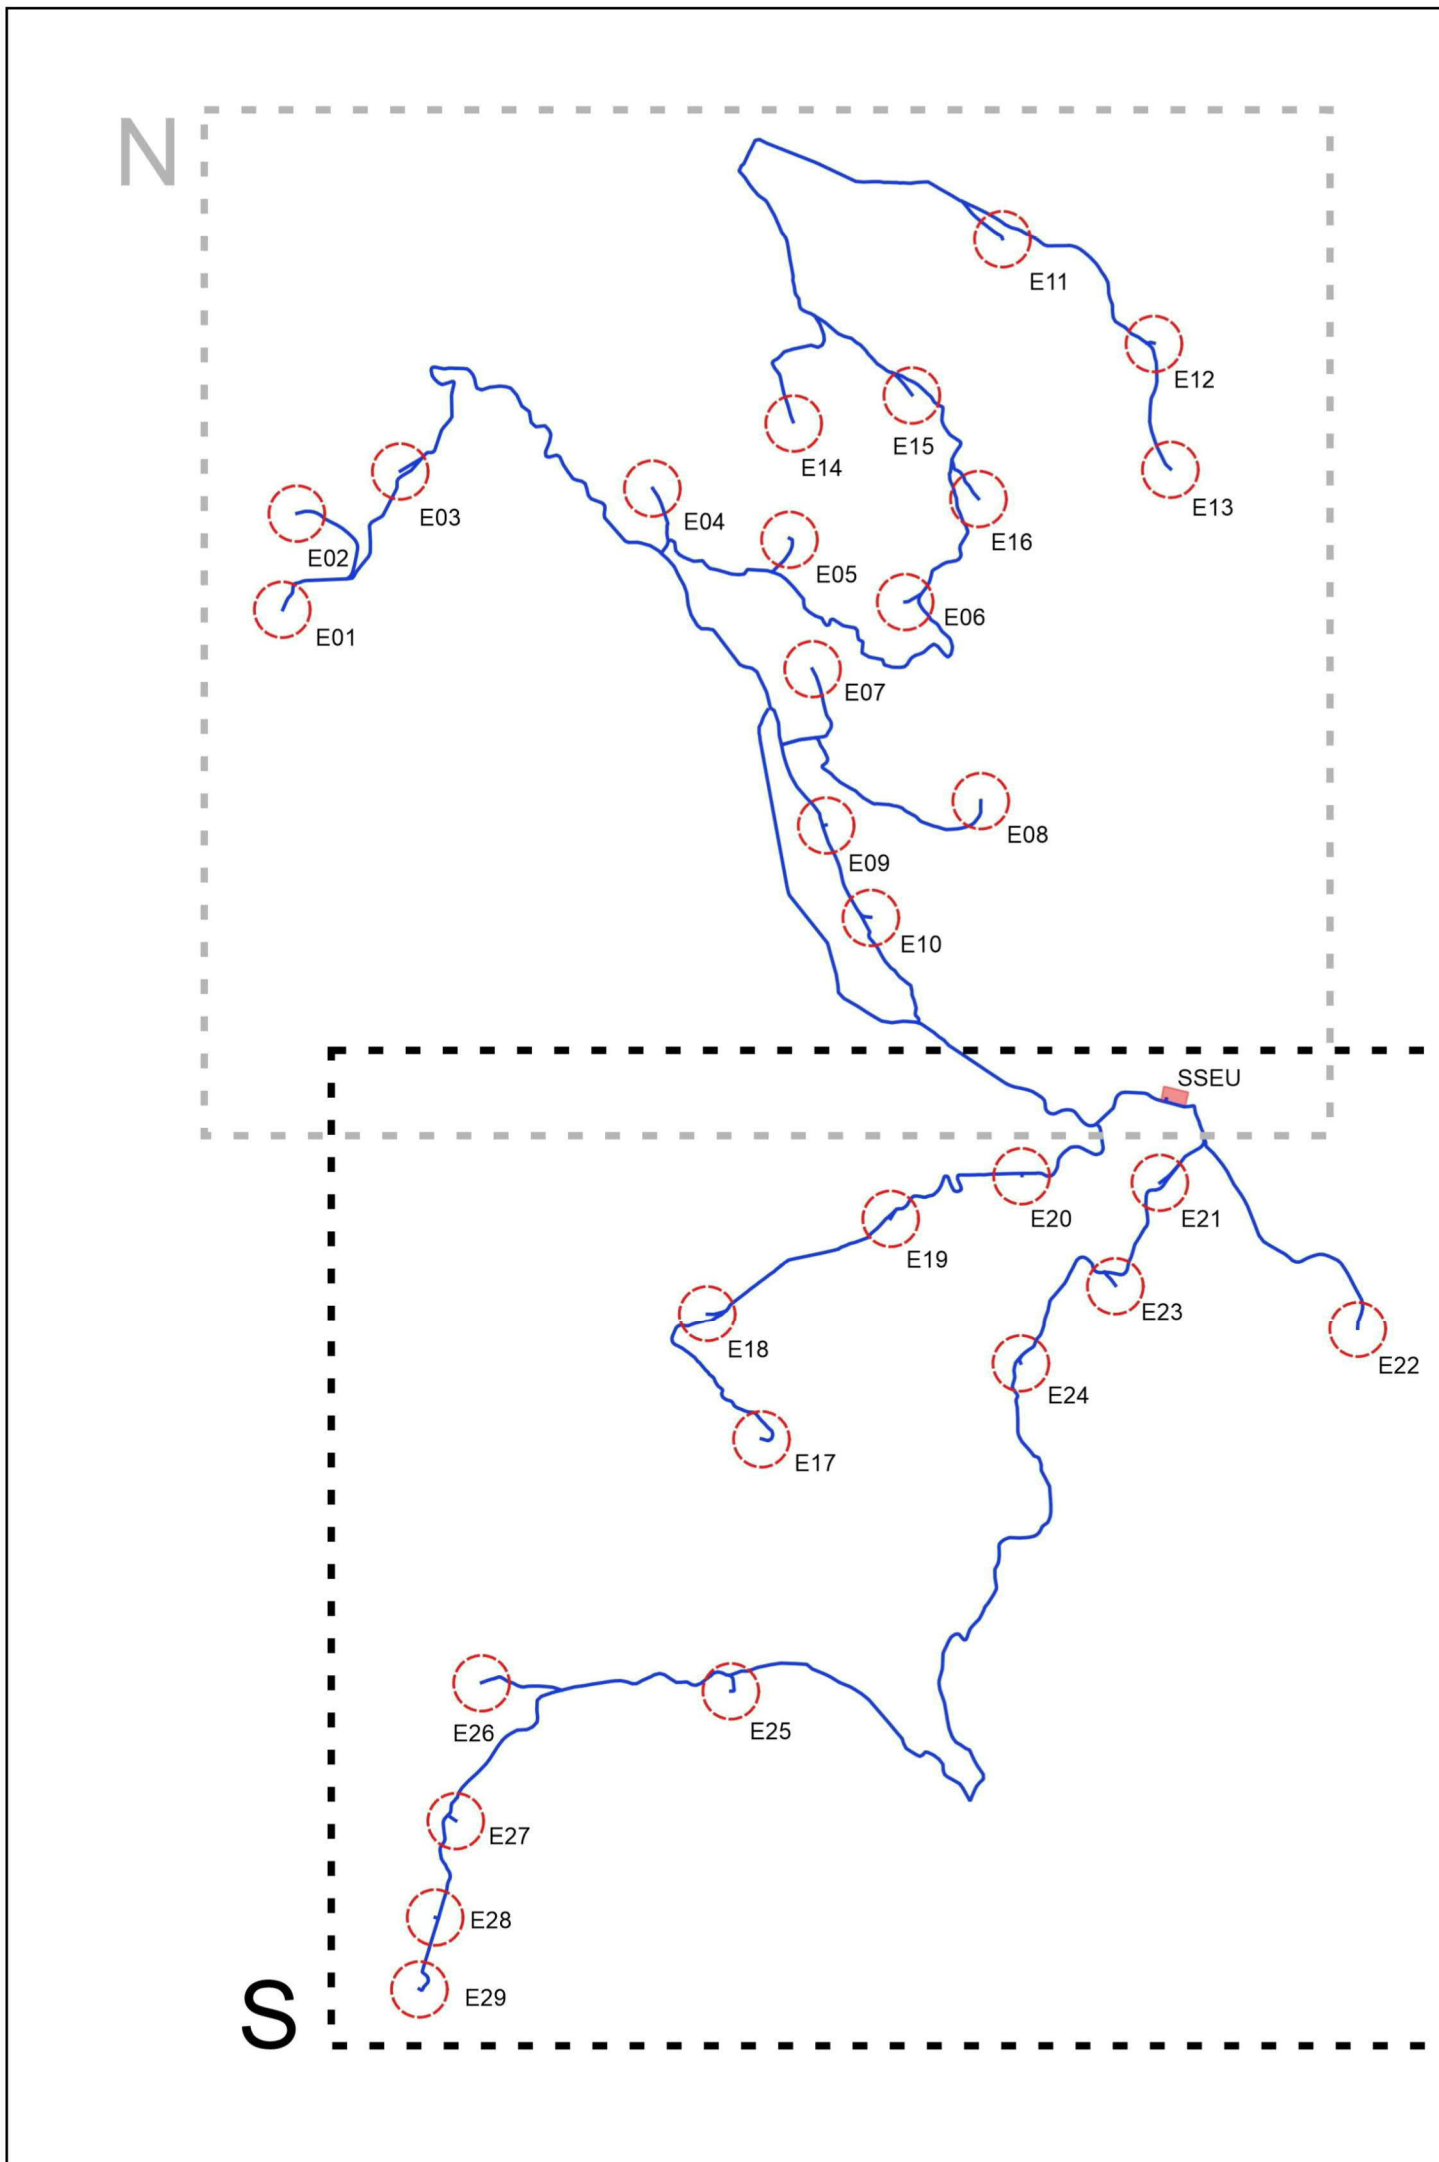

REGIONE SARDEGNA

PROVINCIA SUD SARDEGNA

ESTERZILI

ESCALAPLANO

SEUI

**PROGETTO DEFINITIVO PER LA REALIZZAZIONE DI UN PARCO EOLICO COMPOSTO DA 29 AEROGENERATORI E RELATIVE OPERE CONNESSE CON POTENZA COMPLESSIVA DI 153,9 MW NEI COMUNI DI ESTERZILI (SU), ESCALAPLANO (SU) E SEUI (SU)**

Proponente	<p><b>LOTO RINNOVABILI SRL</b> Erga Agosto n.3 2022 Ardeva pec:lotorinnovabili@regmail.it</p>				
Progettazione	<p><b>AGREENPOWER s.r.l.</b> Sede: Via Roma, 144 09028 Santamaria (SU) - ITALIA Email: info@agreenpower.it</p>				
Nome Elaborato	<b>PSFF REV. 2020 (PIANO STRALCIO DELLE FASCE FLUVIALI)</b>				
Elaborato					
Data	06 Settembre - 2022	PRIMA EMISSIONE	Agreenpower Srl	Agreenpower Srl	Agreenpower Srl
Scala	1:10000				
Formato	AO	Codice Commessa	W2204EES	Codice Elaborato	E29R3-S