


Legenda

- Aerogeneratore
- SSEU (Sottostazione Elettrica Utente) 30/150kV
- Limiti Amministrativi Comunali

DGR 59/90 del 2000 - DISTANZA AEROGENERATORI

- Direzione del vento
- 3D=489 m
- 5D= 815 m

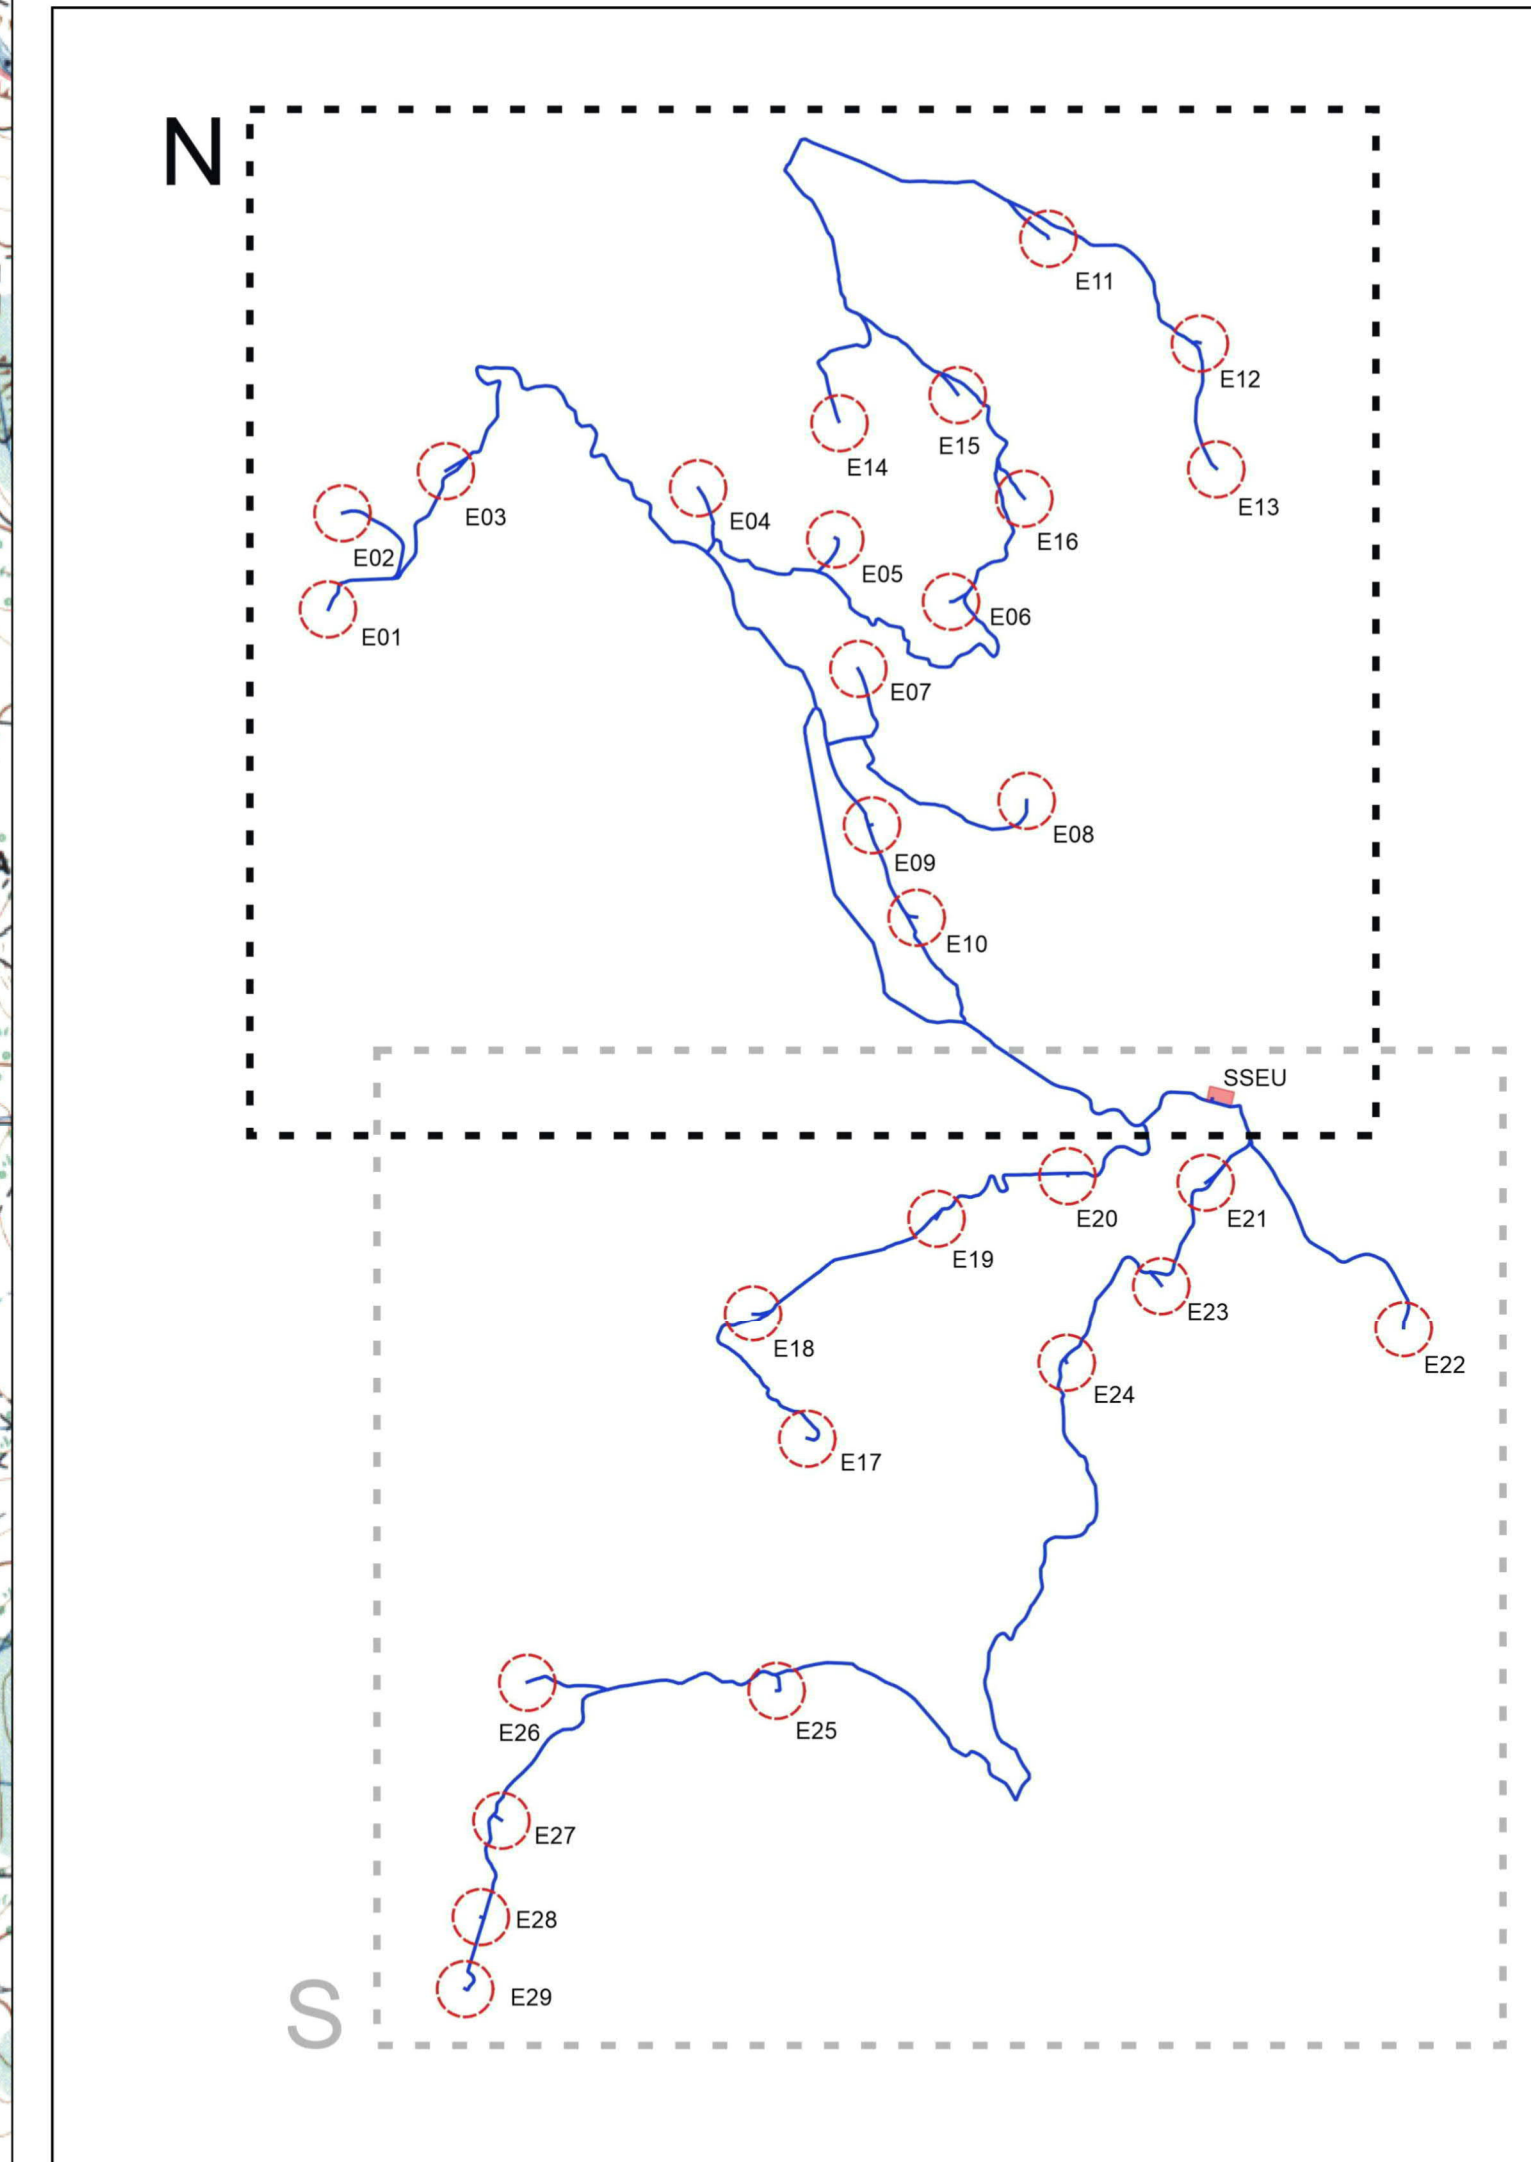

PROGETTO DEFINITIVO PER LA REALIZZAZIONE DI UN PARCO EOLICO COMPOSTO DA 29 AEROGENERATORI E RELATIVE OPERE CONNESSE CON POTENZA COMPLESSIVA DI 153,9 MW NEI COMUNI DI ESTERZILI (SU), ESCALAPLANO (SU) E SEUI (SU)

Proprietario: **LOTO RINNOVABILI SRL**
 Via Augusto 4-3 02122
 Milano
 protocollo@lotorinnovabili.it

Progettazione: **AGREENPOWER s.r.l.**
 Via Senna, 44
 06028 Sorrenzano (SI) - ITALIA
 Email: info@agreenpower.it

Nome Elaborato: **DISTANZA TRA AEROGENERATORI (3D E 5D) - DGR 59/90 DEL 2020**

Rev.	Data	Oggetto della revisione	Elaborazione	Verifica	Approvazione
00	Settembre - 2022	PRIMA EMISSIONE	Agreenpower Srl	Agreenpower Srl	Agreenpower Srl

Scala: **1:10000**
 Formato: **A0** Codice Commisiva: **W2204EES** Codice Elaborato: **ELB32-N**

